


Zawazek do Komunikatu

URZĄD MIASTA
KOŁOBRZEG
WYDZIAŁ KOMUNALNY
REFERAT DROGOWY

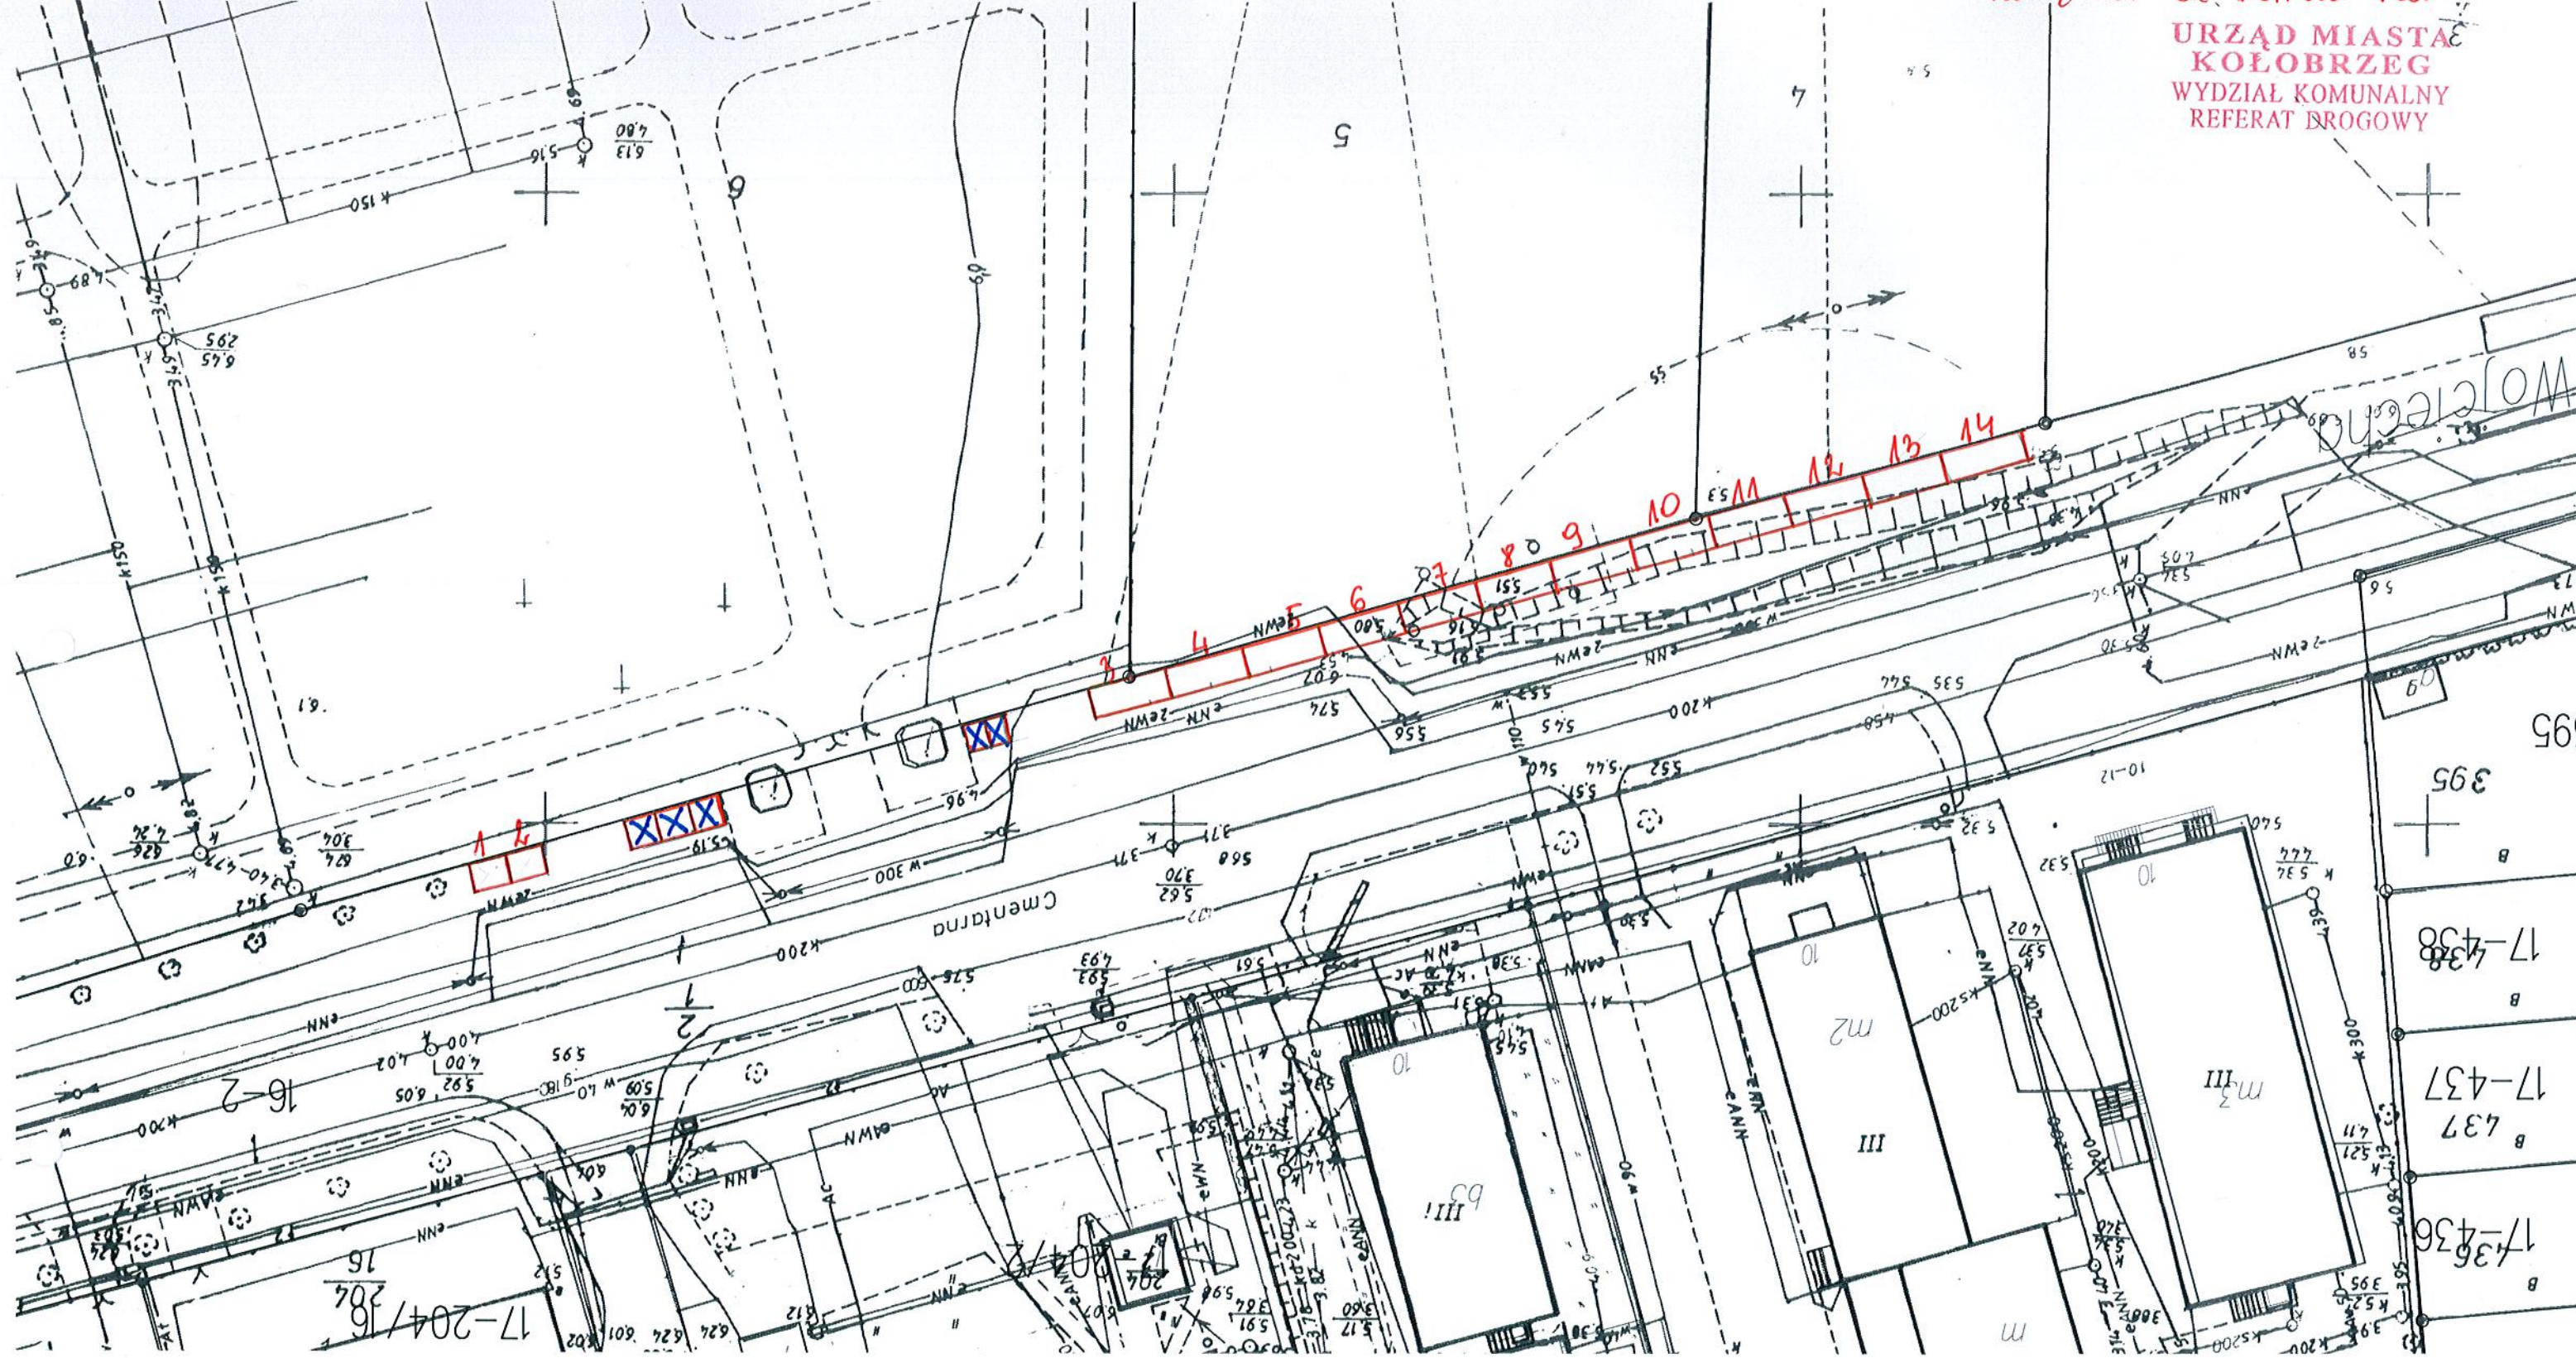

- powierzchnia każdej lokalizacji handlowej 9,0 m²