


Województwo: zachodniopomorskie  
Jedn. ewid.: 320801\_1, Kołobrzeg (gm. miejska)  
Długość: 0004, 4  
Dziątki: 3/19

Mapa Zasadnicza  
Skala 1:500

Ukt. wsp.: 2000, 5(15), ukt. wys.: Kron86

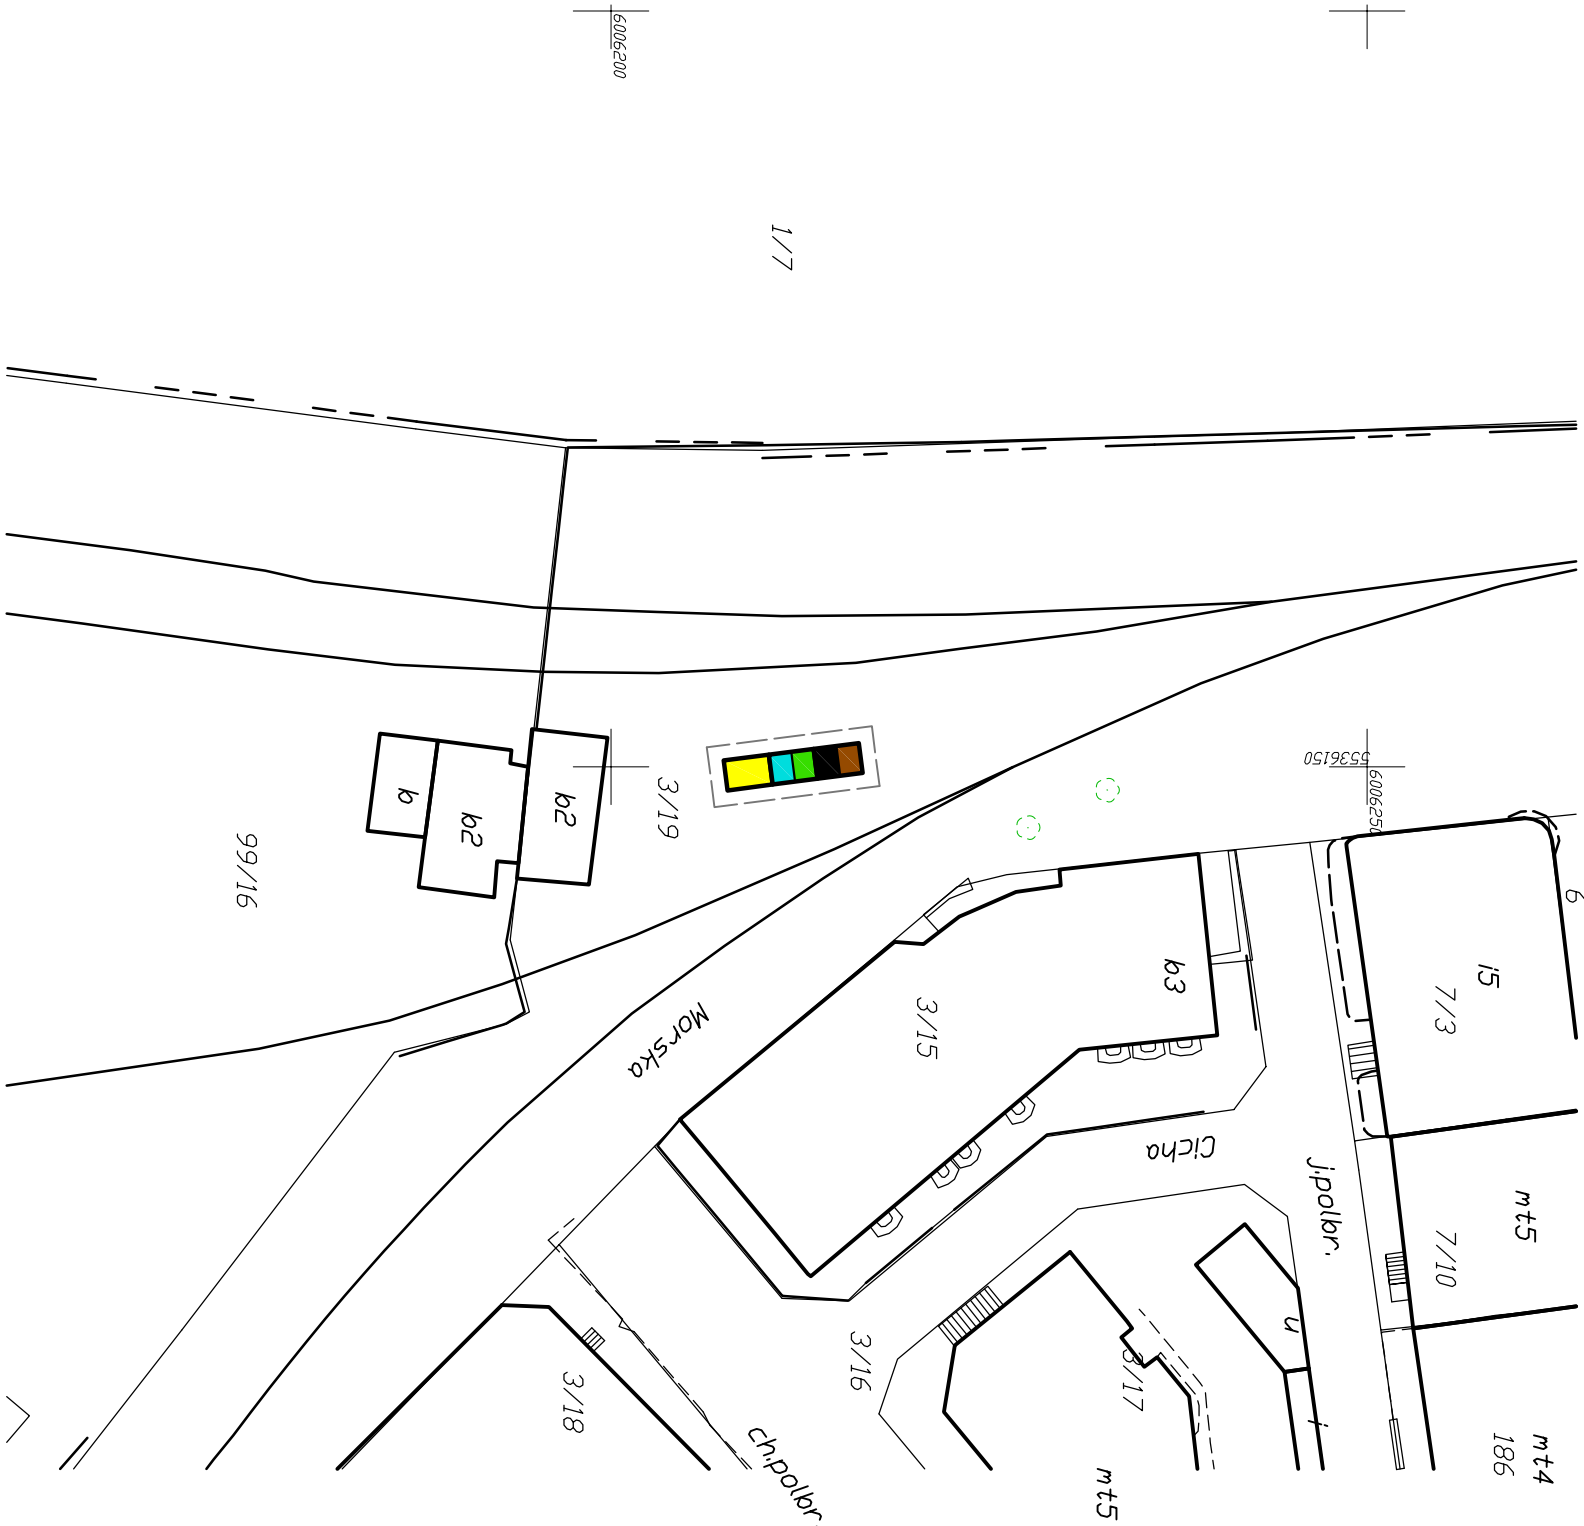

**OZNACZENIA:**

- pojemnik na odpady komunalne podziemny- bio - poj. 3,0m<sup>3</sup>
- pojemnik na odpady komunalne podziemny- odpady reszkowe - poj. 3,0m<sup>3</sup>
- pojemnik na odpady komunalne podziemny- szkło - poj. 3,0m<sup>3</sup>
- pojemnik na odpady komunalne podziemny- papier - poj. 3,0m<sup>3</sup>
- pojemnik na odpady komunalne podziemny- tworzywa sztuczne - poj. 5,0m<sup>3</sup>
- strefa prowadzenia robót

ZALĄCZNIK NR 2

Biuro Usług Projektowych ABACUS - Kołobrzeg, ul. Jana Tarnowskiego 3, tel. (094) 35-23-799		
Obiekt:	Budowa półpodziemnych i podziemnych pojemników na odpady komunalne, na terenie miasta Kołobrzeg.	program funkcjonalno -użytkowy
Inwestor:	Gmina Miasto Kołobrzeg Kołobrzegu, ul. Ratuszowa 13	06.2018
Temat rys.:	Lokalizacja nr 2p, ul.Morska, dz. nr 3/19, obręb 4	SKALA 1:500
Autor:	inż. Roman Górniak	3a
Opracowała:	mgr inż. Aneta Sochalska	