


Ukt. WSP.i:2000, 5(15), ukł.wys.: Kron86

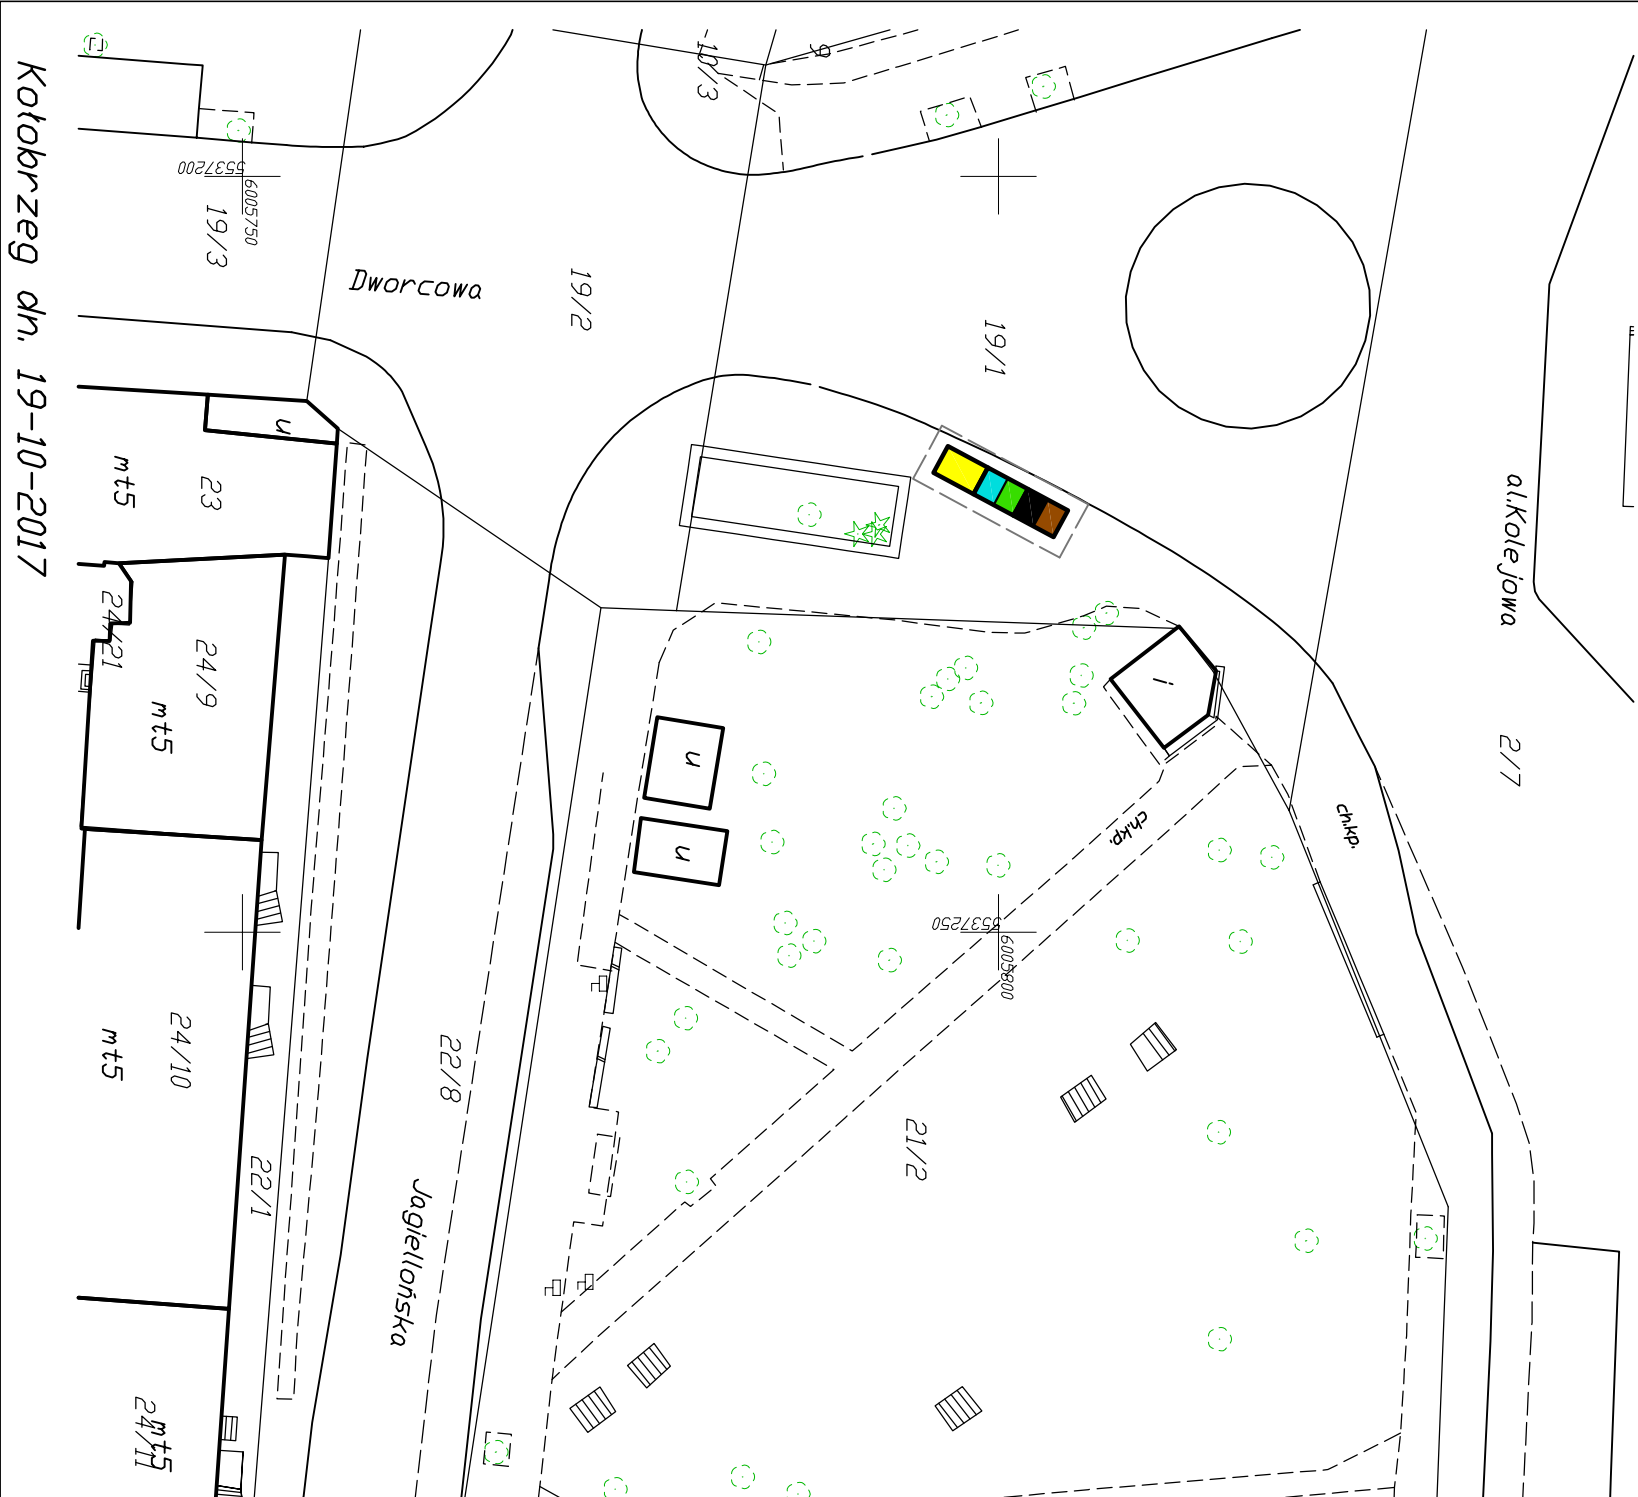

OZNACZENIA:

- pojemnik na odpady komunalne podziemny- bio - poj. 3,0m<sup>3</sup>

- pojemnik na odpady komunalne podziemny- odpady reszkowe - poj. 3,0m<sup>3</sup>

- pojemnik na odpady komunalne podziemny- szkło - poj. 3,0m<sup>3</sup>

- pojemnik na odpady komunalne podziemny- papier - poj. 3,0m<sup>3</sup>

- pojemnik na odpady komunalne podziemny- tworzywa sztuczne - poj. 5,0m<sup>3</sup>

- strefa prowadzenia robót

Załącznik nr 2

Biuro Usług Projektowych ABACUS - Kołobrzeg, ul. Jana Tarnowskiego 3, tel. (094) 35-23-799		
Obiekt:	Budowa półpodziemnych i podziemnych pojemników na odpady komunalne, na terenie miasta Kołobrzeg.	program funkcjonalno-użytkowy
Inwestor:	Gmina Miasto Kołobrzeg Kołobrzegu, ul. Ratuszowa 13	06.2018
Temat rys.:	Lokalizacja nr 3p, ul.Dworcowa, dz.nr 19/1, obręb 12	SKALA 1:500
Autor:	inż. Roman Górniak	4a
Opracowała:	mgr inż. Aneta Sochańska	