


Województwo: zachodniopomorskie
Jedn. ewid.: 320801_1, Kołobrzeg (gm. miejska)
Dobrej: 0012_12
Działka: 135/2, 172/4, 211 Mapa Zasadnicza
Skala 1: 500

Układ wsp. płaskich: 2000, strefa 5(15), ukł. wys.: Kron86

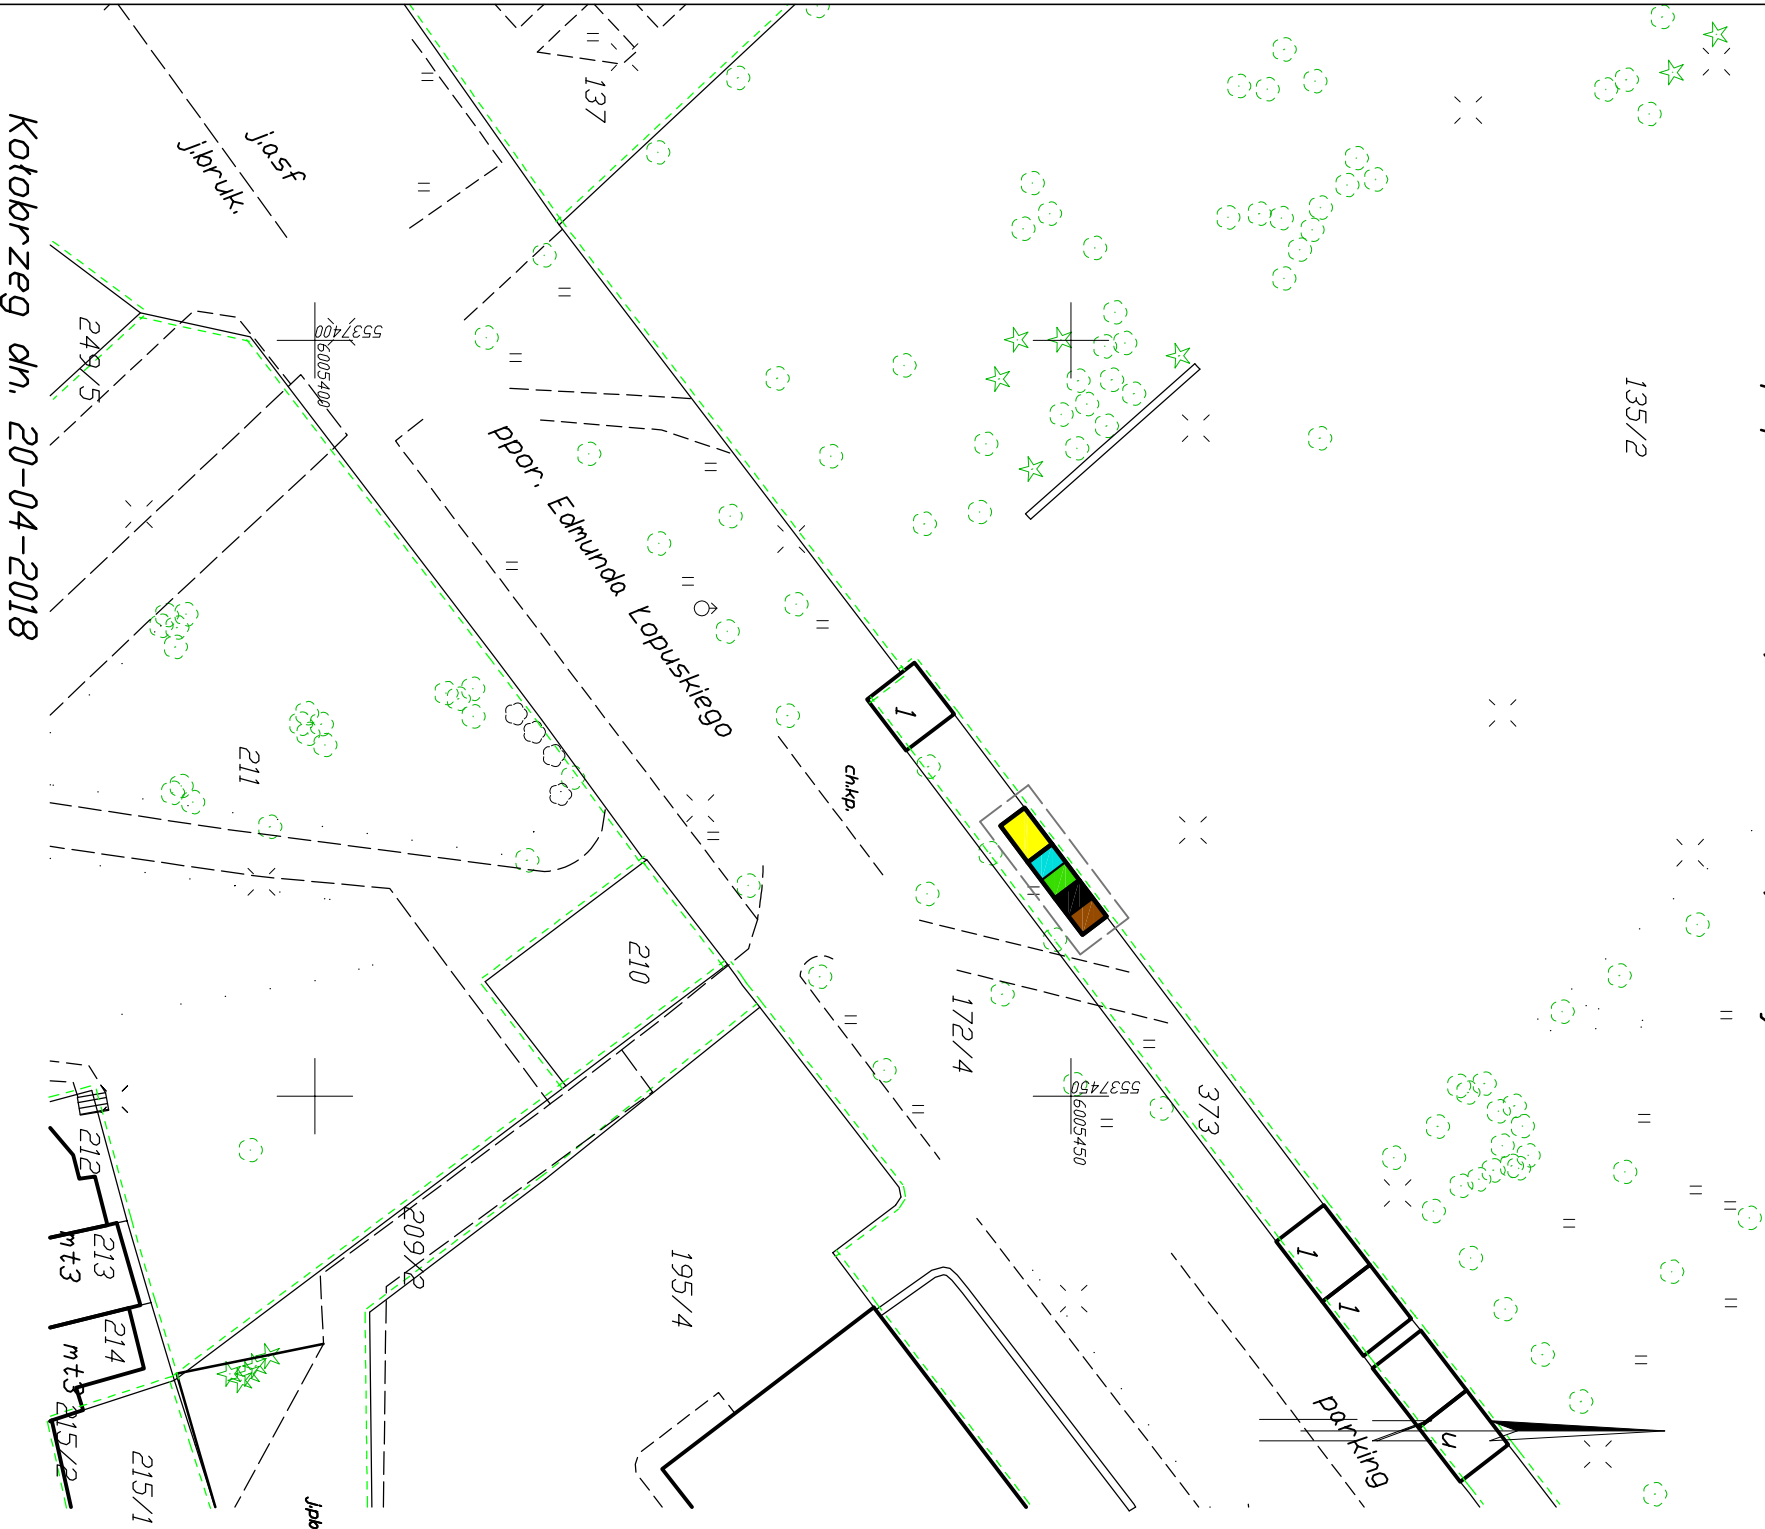

- OZNACZENIA:
- pojemnik na odpady komunalne podziemny - bio - poj. 3,0m³
 - pojemnik na odpady komunalne podziemny - odpady reszkowe - poj. 3,0m³
 - pojemnik na odpady komunalne podziemny - szkło - poj. 3,0m³
 - pojemnik na odpady komunalne podziemny - papier - poj. 3,0m³
 - pojemnik na odpady komunalne podziemny - tworzywa sztuczne - poj. 5,0m³
 - strefa prowadzenia robót

ZAŁĄCZNIK NR 2

Biuro Usług Projektowych ABACUS - Kołobrzeg, ul. Jana Tarnowskiego 3, tel. (094) 35-23-799		
Obiekt:	Budowa półpodziemnych i podziemnych pojemników na odpady komunalne, na terenie miasta Kołobrzeg.	
Inwestor:	Gmina Miasto Kołobrzeg Kołobrzegu, ul. Ratuszowa 13	06.2018
Temat rys.:	Lokalizacja nr 1p, ul. Łopuskiego, dz. nr 373, obręb 12	SKALA 1:500
Autor:	inż. Roman Górniak	2a
Opracował:	mgr inż. Aneta Sochańska	