


Układ wsp. płaskich: 2000, strefa 5(15), ukł. wys.: Kron86

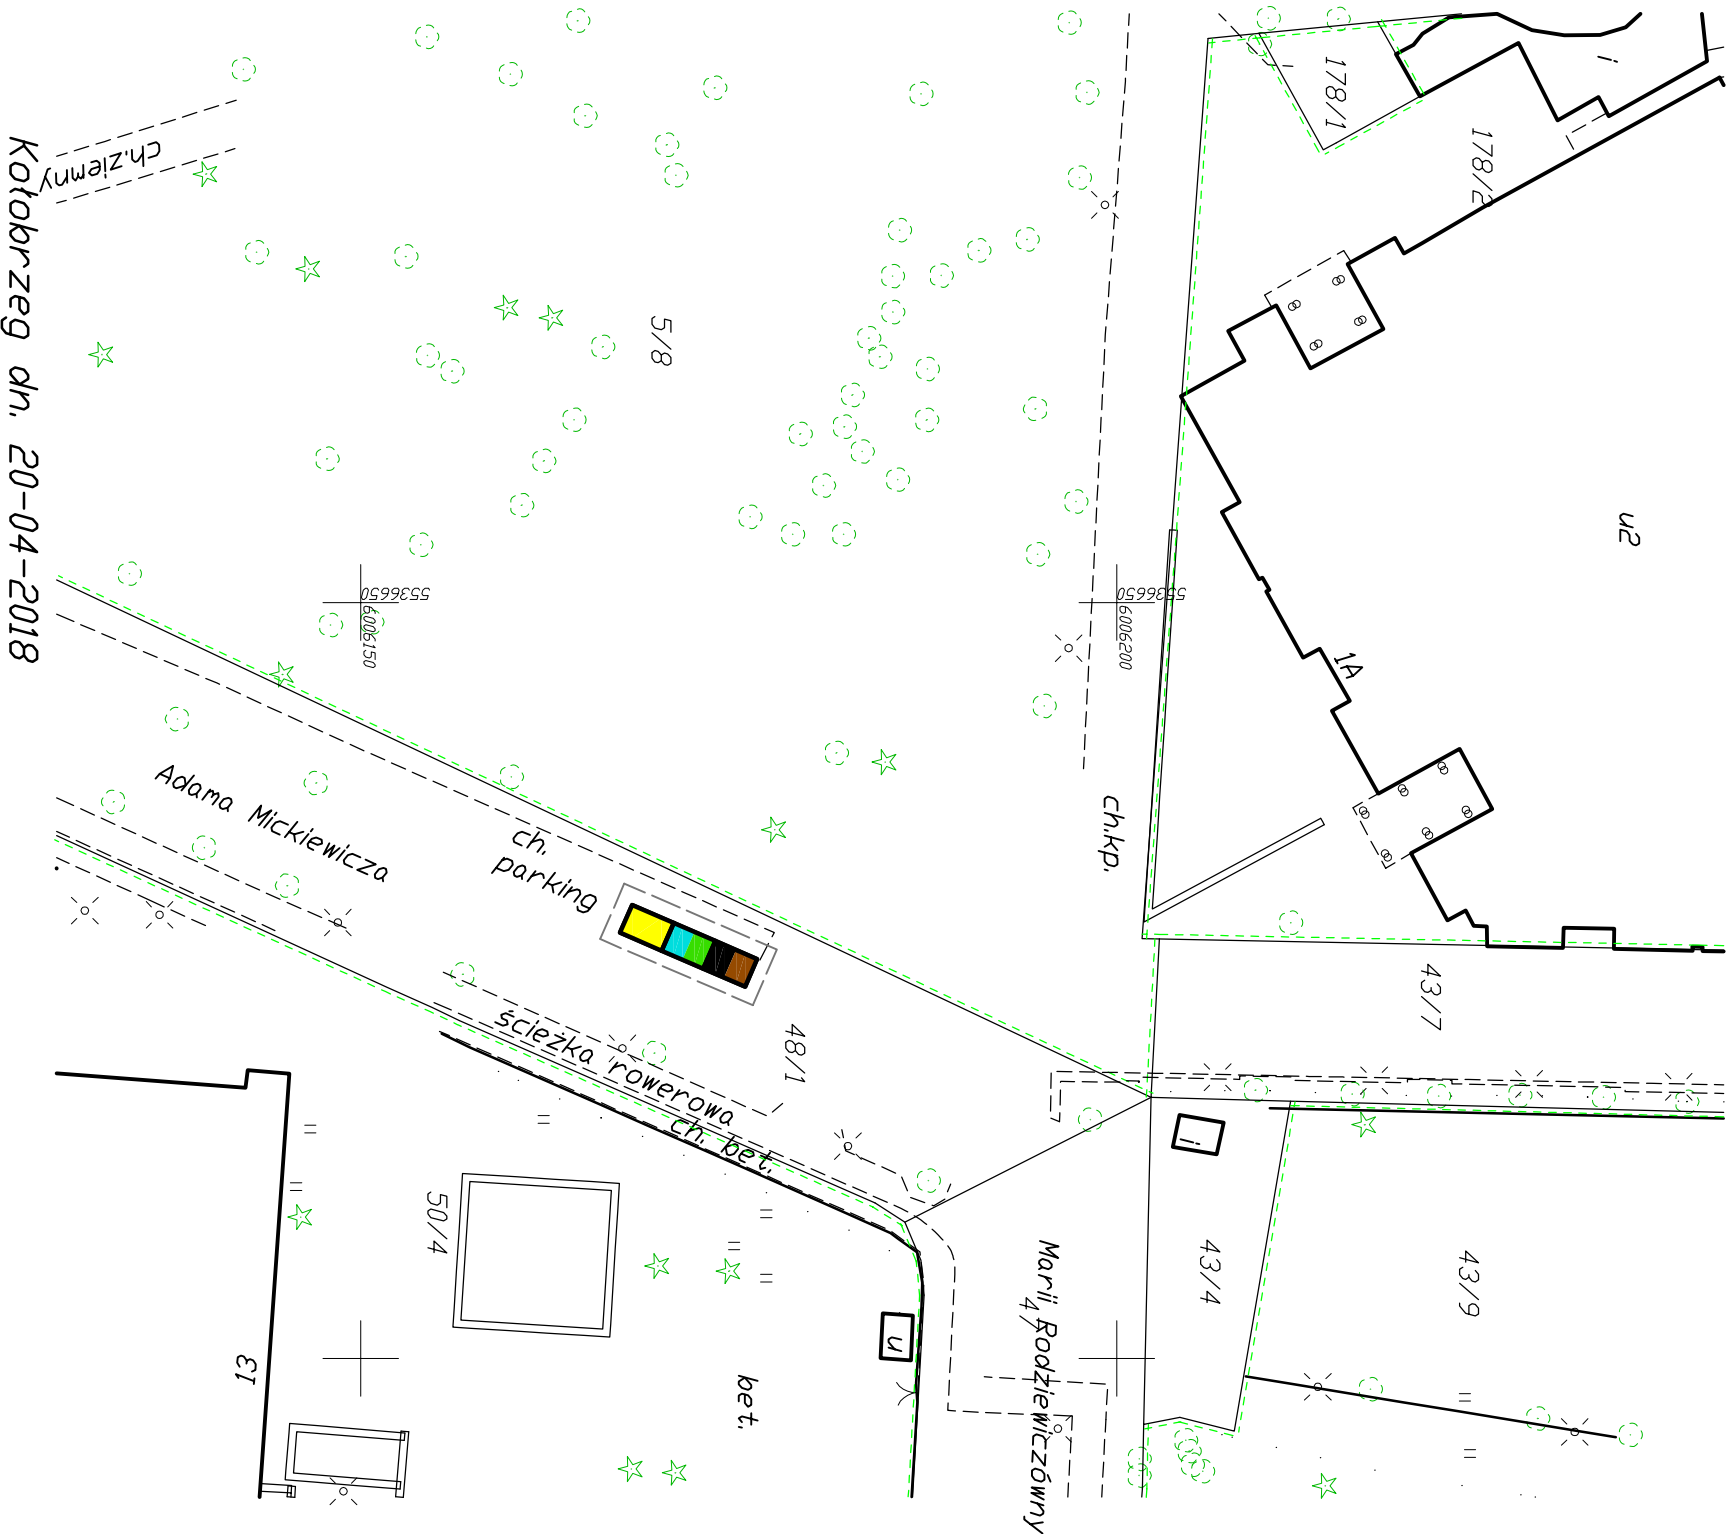

OZNACZENIA:

- pojemnik na odpady komunalne podziemny- bio - poj. 3,0m³
- pojemnik na odpady komunalne podziemny- odpady reszkowe - poj. 3,0m³
- pojemnik na odpady komunalne podziemny- szkło - poj. 3,0m³
- pojemnik na odpady komunalne podziemny- papier - poj. 3,0m³
- pojemnik na odpady komunalne podziemny- tworzywa sztuczne - poj. 5,0m³
- strefa prowadzenia robót

ZALĄCZNIK NR 2

Biuro Usług Projektowych ABACUS - Kołobrzeg, ul. Jana Tarnowskiego 3, tel. (094) 35-23-799		
Obiekt:	Budowa półpodziemnych i podziemnych pojemników na odpady komunalne, na terenie miasta Kołobrzeg.	program funkcjonalno -użytkowy
Inwestor:	Gmina Miasto Kołobrzeg Kołobrzegu, ul. Ratuszowa 13	06.2018
Temat rys.:	Lokalizacja nr 5p ul.Adama Mickiewicza, dz. nr 48/1, obręb 4	SKALA 1:500
Autor:	inż. Roman Góral	6a
Opracowała:	mgr inż. Aneta Sochańska	