


MAPA DO CELÓW PROJEKTOWYCH

LEGENDA :

1. Orbitek
2. Ławka z rowerkiem

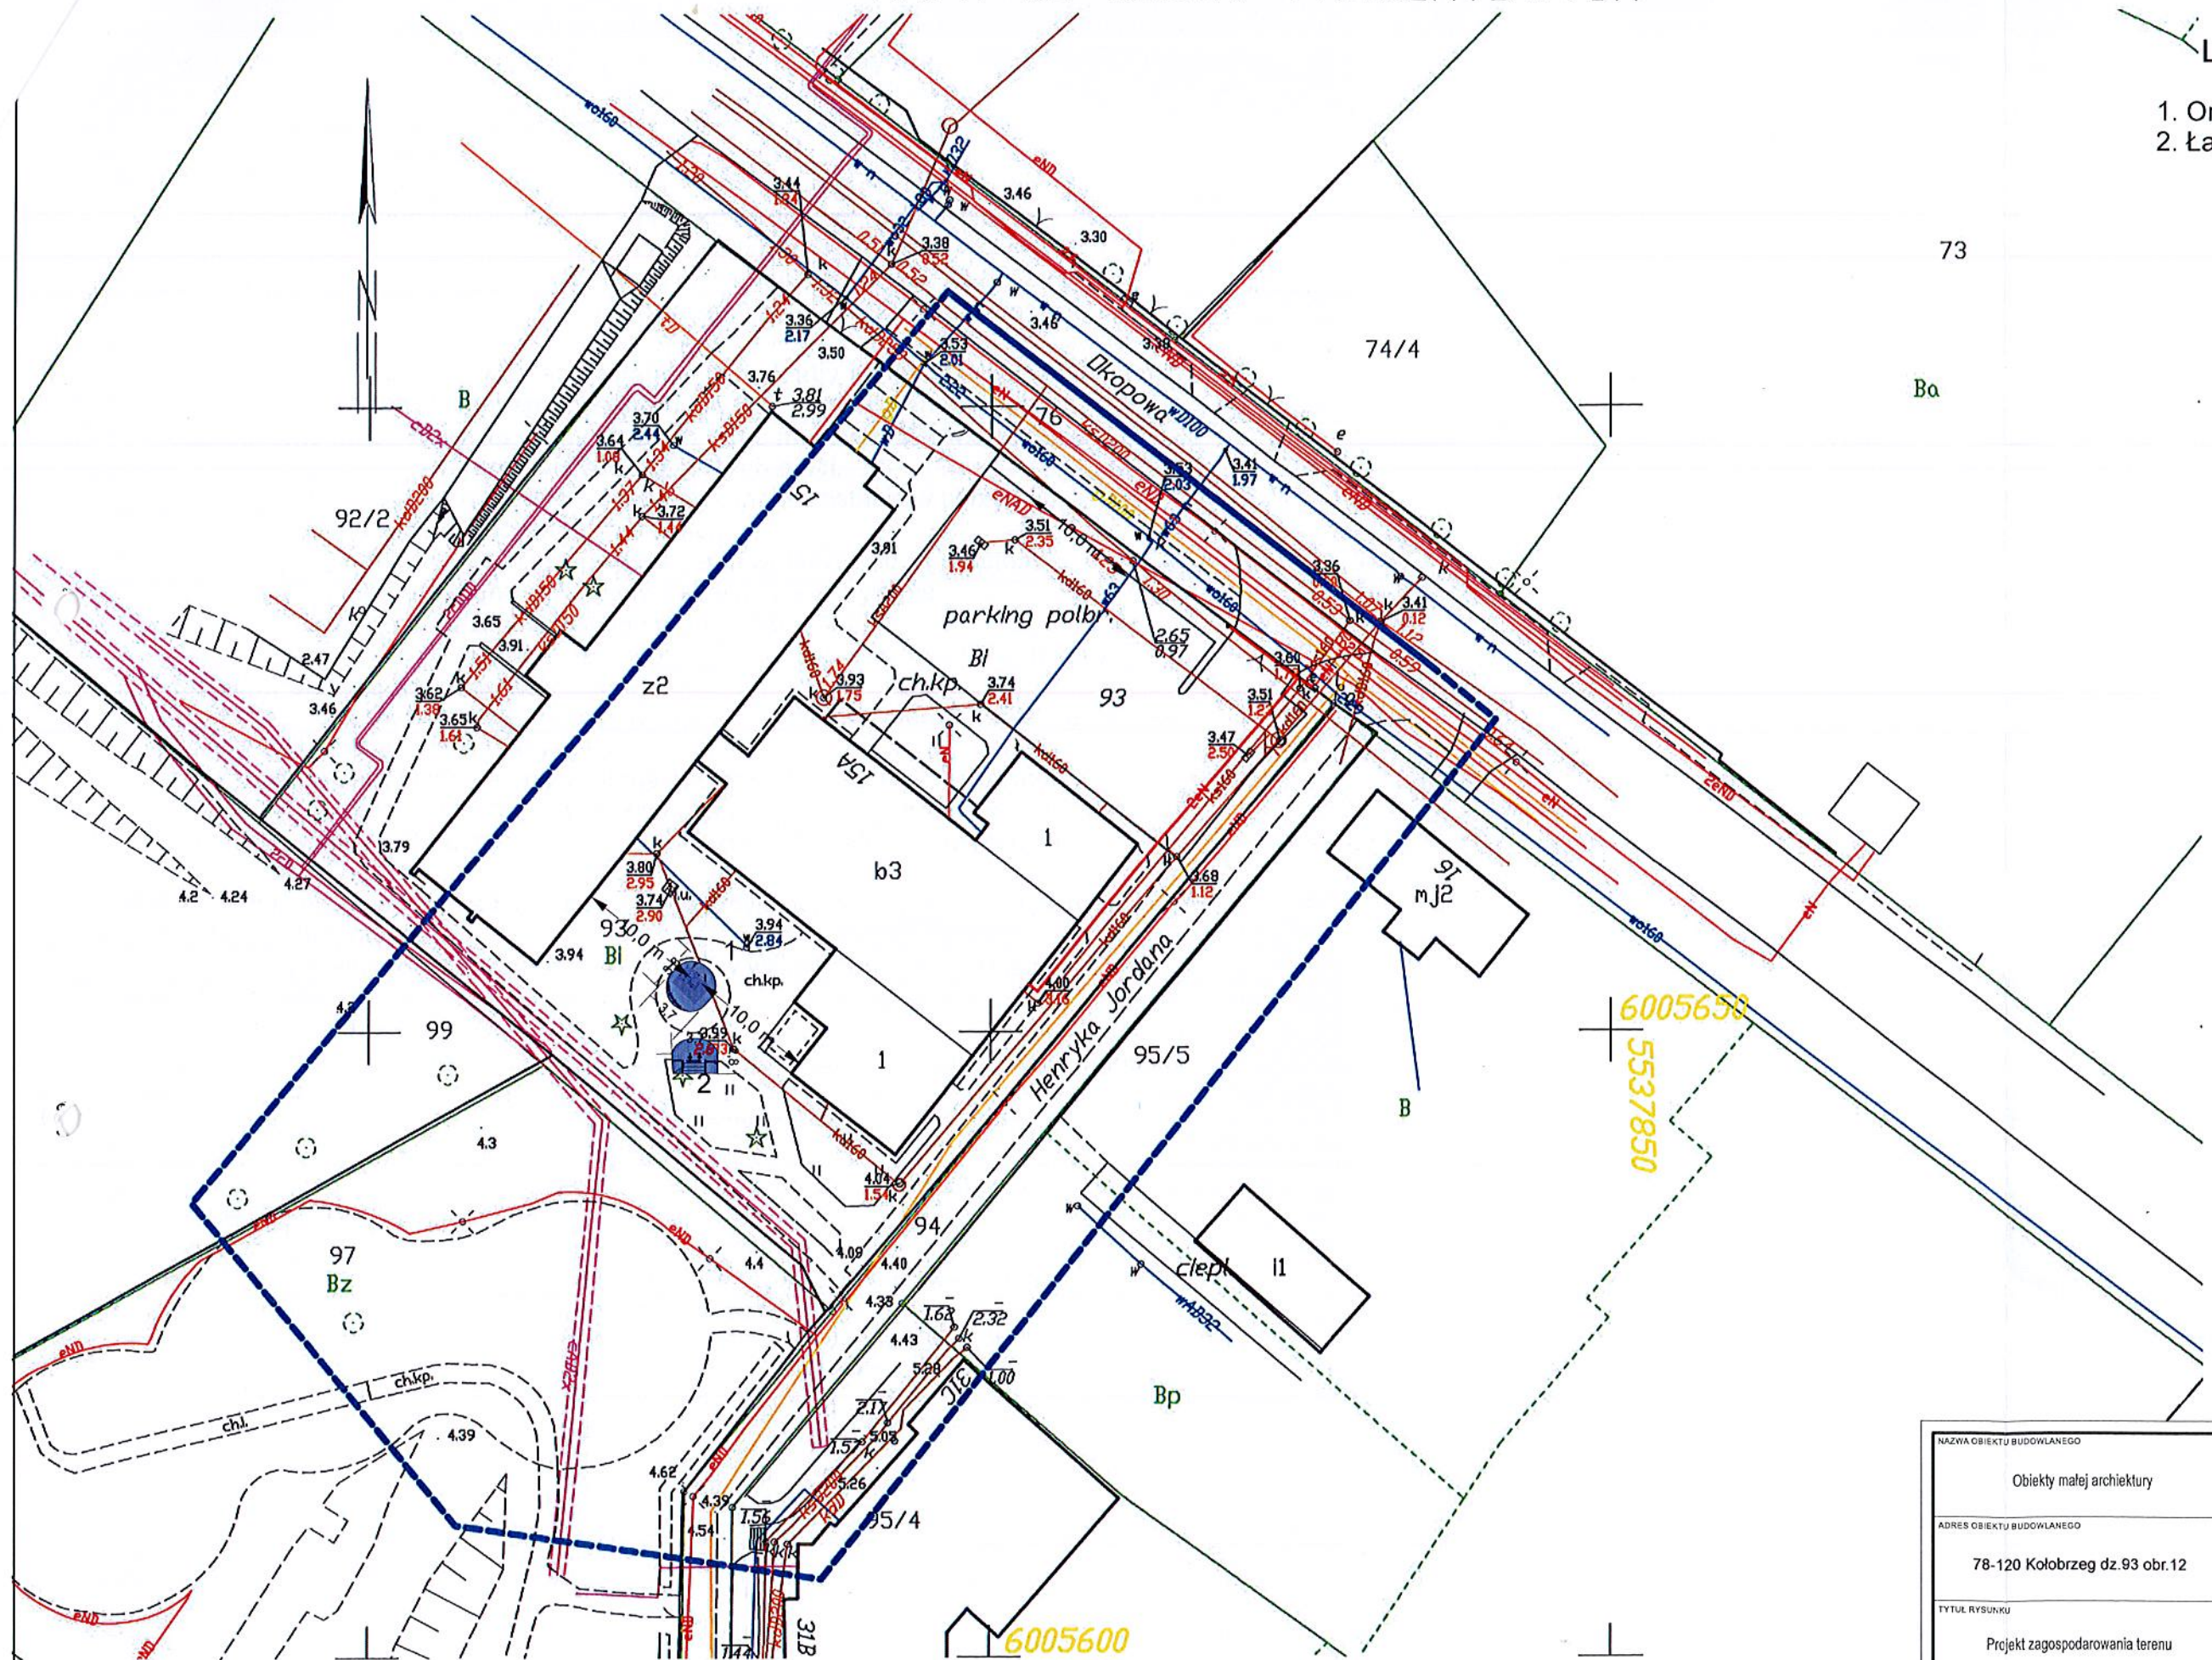

73

74/4

Ba

6005650

5537850

6005600

NAZWA OBIEKTU BUDOWLANEGO		
Obiekty małej architektury		
ADRES OBIEKTU BUDOWLANEGO		
78-120 Kotłobrzeg dz.93 obr.12		
TYTUŁ RYSUNKU		
Projekt zagospodarowania terenu		
DATA	SKALA	NUMER RYSUNKU
08.07.2021	1 : 500	1