ŁĄCZENIE BALUSTRAD NA STYKU DWÓCH PRZYLEGŁYCH PŁYT BALKONOWYCH - WIDOK Z PRZODU

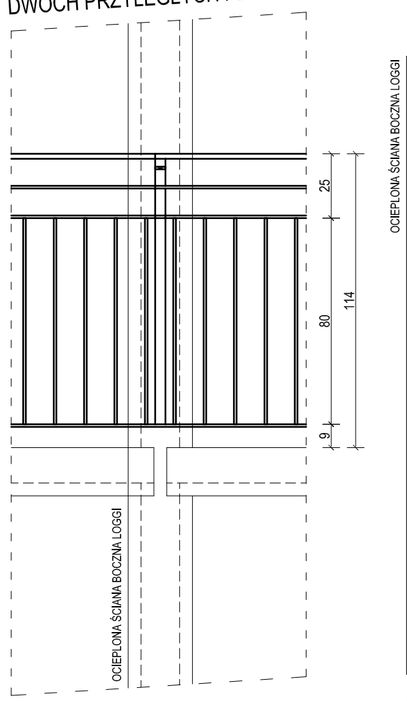

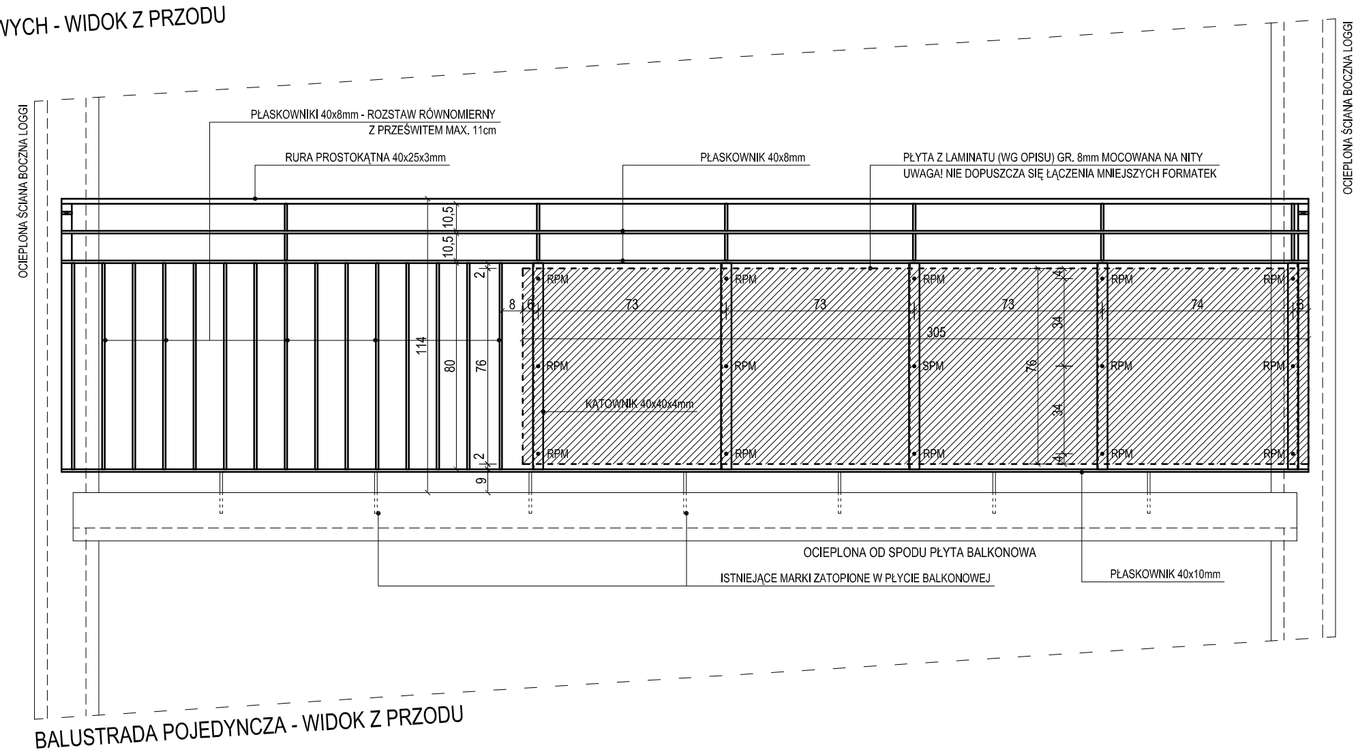

BALUSTRADA POJEDYNCZA - WIDOK Z PRZODU

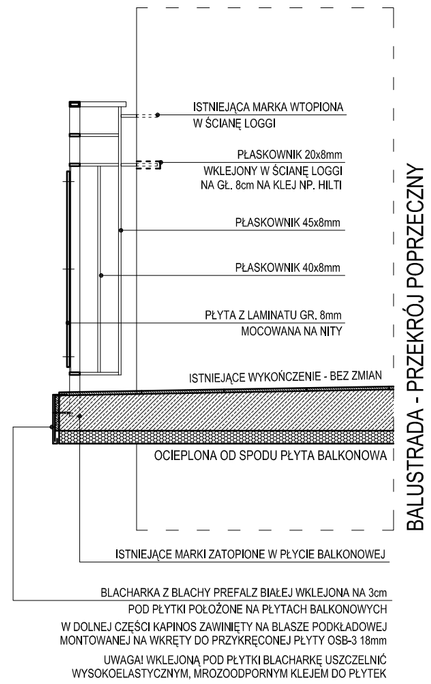

BALUSTRADA - PRZEKRÓJ POPRZECZNY

ŁĄCZENIE BALUSTRAD NA STYKU PŁYT RZUT Z GÓRY

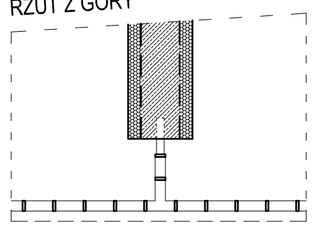

BALUSTRADA POJEDYNCZA - WIDOK Z GÓRY

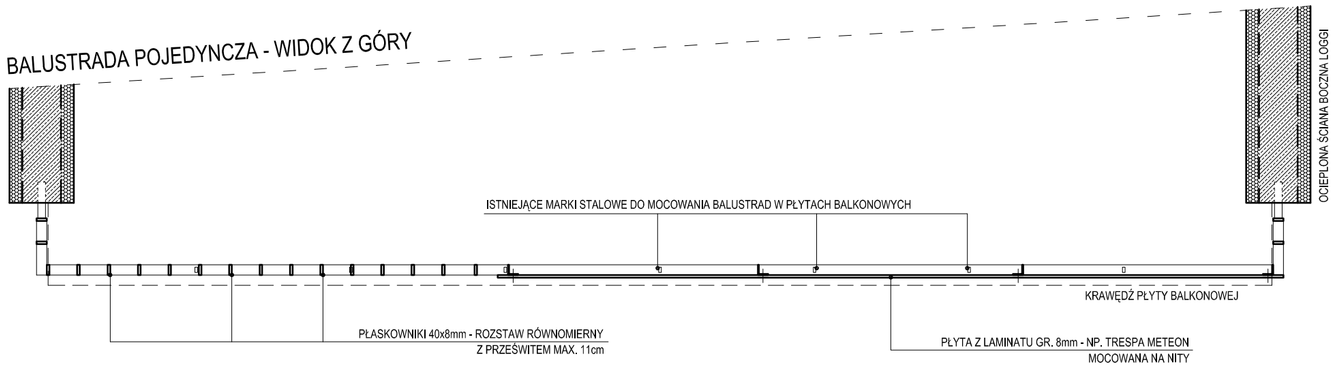

LEGENDA:

SPM - STAŁY PUNKT MOCOWANIA LAMINATU
PATRZ: CZĘŚĆ OPISOWA I WYMOGI PRODUCENTA

RPM - RUCHOMY PUNKT MOCOWANIA LAMINATU
PATRZ: CZĘŚĆ OPISOWA I WYMOGI PRODUCENTA

DETALE WYKONANIA:

1. ELEMENTY STALOWE ZESPAWAĆ (SPOINA DOBRANA DO GRUBOŚCI ŁĄCZONYCH ELEMENTÓW), OSZLIFOWAĆ I POMALOWAĆ SYSTEMEM FARB ZABEZPIECZAJĄCYCH ANTYKOROZYJNIE (PODKŁADOWA I WIERZCHNIA) - KOLOR GRAFITOWY / CIEMNOSZARY - RAL 9011.

2. BALUSTRADĘ WYKONAĆ JAKO PREFABRYKOWANY ELEMENT ŚLUSARSKI (OPCJONALNIE Z MOŻLIWOŚCIĄ MONTAŻU LAMINATU NA BUDOWIE - CO ZABEZPIECZY PRZED JEGO USZKODZENIEM W CZASIE TRANSPORTU) I DOSPAWAĆ DO ELEMENTÓW KOTWIĄCYCH (ISTNIEJĄCYCH MAREK W PŁYCIE BALKONOWEJ, MAREK W ŚCIANIE LOGGI ORAZ BEZWZGLĘDNIE DO 2 NOWYCH PŁASKOWNIKÓW WKLEJONYCH W ŚCIANY LOGGI NA KAŻDY BALKON).

3. WSZYSTKIE WYMIARY BEZWZGLĘDNIE SPRAWDZIĆ NA BUDOWIE

4. LAMINAT - PŁYTY JEDNORODNE (BEZ DODATKOWYCH PODZIAŁÓW) 305x76cm O GRUBOŚCI 8mm Z PŁYTY WYKONANEJ Z TERMICZNIE UTWARDZANEJ ŻYWICY WZMOCNIONEJ JEDNORODNYM WŁÓKNEM DRZEWNYM, SPRASOWANEJ W WYSOKIEJ TEMPERATURZE I POD WYSOKIM CIŚNIENIEM (HPL - TYP TRESPA METEON LUB NIE GORSZY) MOCOWANE ZA POMOCĄ NITÓW Z ŁBAMI LAKIEROWANYMI NA KOLOR ZEWNĘTRZNY LAMINATU.
KOLOR - OD STRONY BALKONU BIAŁY (TRESPA - PURE WHITE A 05.0.0) OD STRONY ZEWNĘTRZNEJ - WG RYSUNKU ELEWACJI OBIE WARSTWY KOLOROWE ODPORNE NA PROMIENIE UV

5. BALUSTRADĘ WYKONAĆ BEZWZGLĘDNIE DO WYSOKOŚCI MIN. 110cm PONAD ISTNIEJĄCE WYKOŃCZENIE PŁYT BALKONOWYCH

demiurg architekci.pl

TEMAT OPRACOWANIA:
DOCIEPLENIE BUDYNKÓW MIESZKANIOWYCH WIELORODZINNYCH PRZY UL. WĄSKIEJ 2-20, BUDOWLANEJ 7-25 I 8-12 W KOŁOBRZEGU

NAZWA I ADRES OBIEKTU BUDOWLANEGO:
BUDYNEK MIESZKALNY WIELORODZINNY
ul. Budowlana 7-25, Kolobrzeg, dz. nr 414, obręb 13

INWESTOR:
KOŁOBRZESKA SPÓŁDZIELNIA MIESZKANIOWA
ul. Koszalińska 24
78-100 Kołobrzeg

JEDNOSTKA PROJEKTUJĄCA:
BIURO USŁUG PROJEKTOWYCH "DEMIURG"
architekt Grzegorz Majewski
ul. Łopuskiego 19A/5, 78-100 Kołobrzeg
tel. 601 402 935 / 603 383 555
e-mail: biuro@demiurgarchitekci.pl

ARCHITEKTURA:
mgr inż. arch. GRZEGORZ MAJEWSKI
upr. nr A/PB/8300/203/83 w specjalności arch.
Zachodniopomorska Izba Architektów ZP-0235

WSPÓŁPRACA:
mgr inż. arch. BORYS MAJEWSKI

SPRAWDZAJĄCY:
mgr inż. arch. KRYSTYNA MAJEWSKA
upr. nr A/PB/8300/204/83 w specjalności arch.
Zachodniopomorska Izba Architektów ZP-0233

ETAP:
PROJEKT BUDOWLANY

TYTUŁ RYSUNKU:
BALUSTRADY
STAN PROJEKTOWANY

DATA: 11.06.2012.

SKALA: 1:20

NR RYSUNKU: 8