BUDOWLANA 7-25

ELEWACJA PD-ZACH

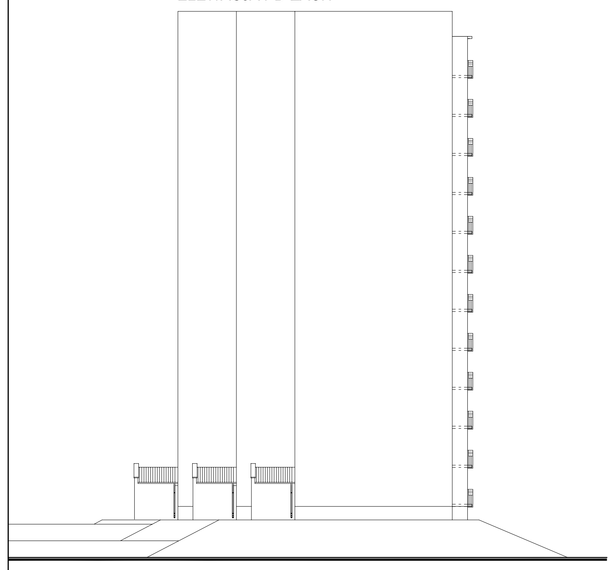

ELEWACJA PD-WSCH

ELEWACJA PN-WSCH

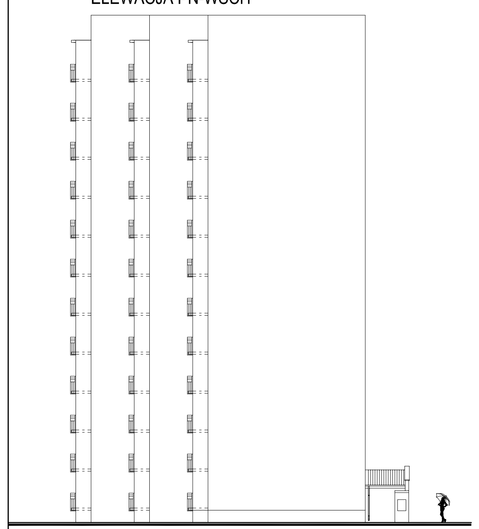

ELEWACJA PN-ZACH

KLATKI SCHODOWE W TRAKCIE SUKCESYWNEGO DOCIEPLANIA - WEDŁUG ODRĘBNEJ, WCZEŚNIEJ WYKONANEJ DOKUMENTACJI BUDOWLANEJ

KLATKI SCHODOWE W TRAKCIE SUKCESYWNEGO DOCIEPLANIA - WEDŁUG ODRĘBNEJ, WCZEŚNIEJ WYKONANEJ DOKUMENTACJI BUDOWLANEJ

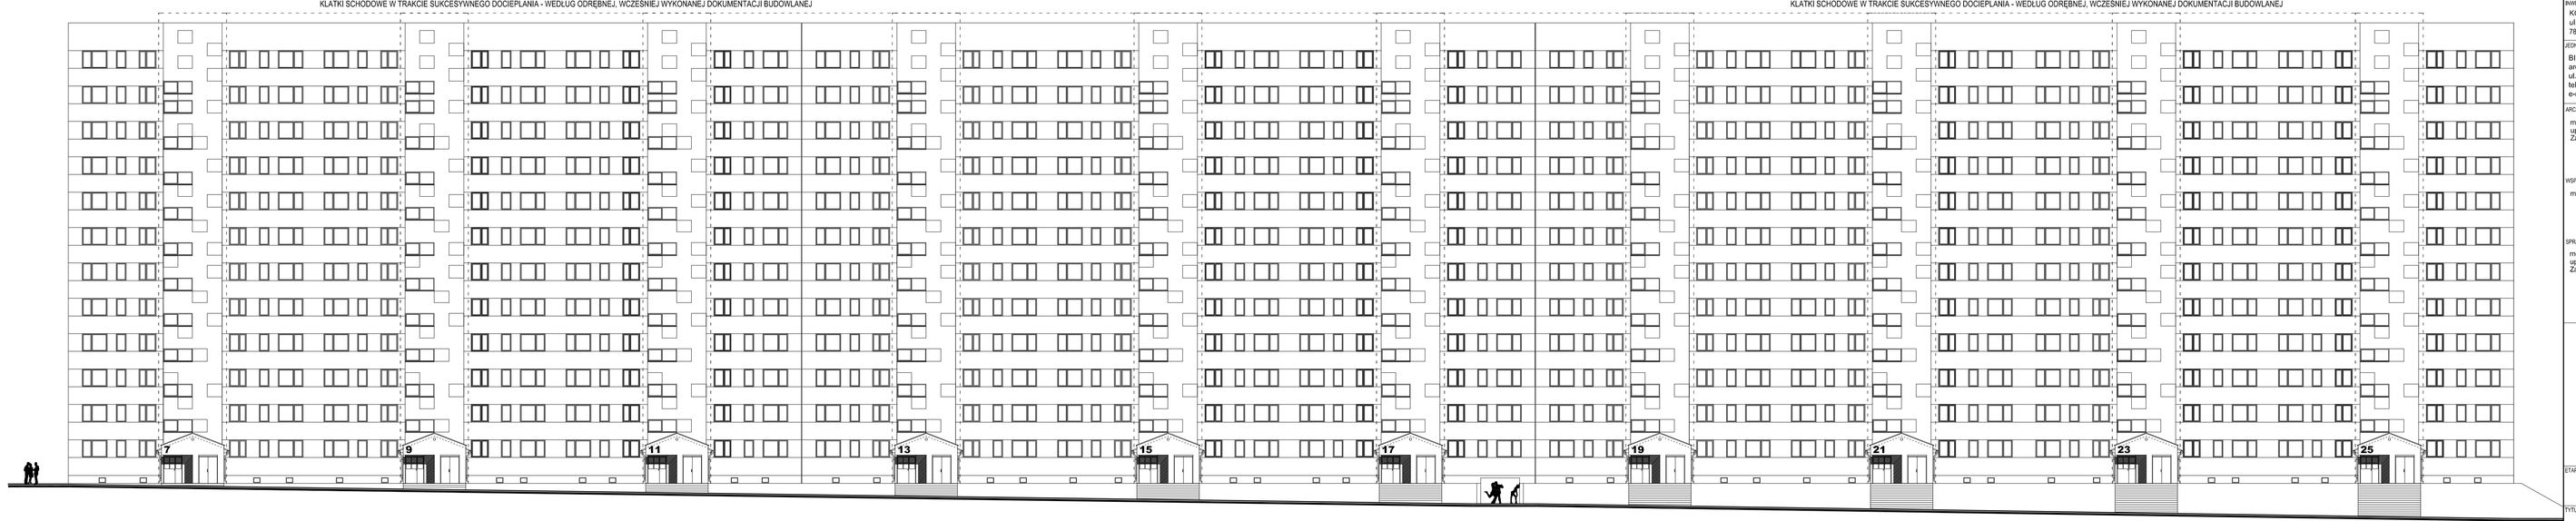

demiurg architekci.pl

TEMAT OPRACOWANIA:
DOCIEPLENIE BUDYNKÓW MIESZKANIOWYCH WIELORODZINNYCH PRZY UL. WĄSKIEJ 2-20, BUDOWLANEJ 7-25 I 8-12 W KOŁOBRZEGU

NAZWA I ADRES OBIEKTU BUDOWLANEGO:
BUDYNEK MIESZKALNY WIELORODZINNY
ul. Budowlana 7-25, Kołobrzeg, dz. nr 414, obręb 13

INWESTOR:
KOŁOBRZESKA SPÓŁDZIELNIA MIESZKANIOWA
ul. Koszalińska 24
78-100 Kołobrzeg

JEDNOSTKA PROJEKTUJĄCA:
BIURO USŁUG PROJEKTOWYCH "DEMIURG"
architekci Grzegorz Majewski
ul. Łopuskiego 19A/5, 78-100 Kołobrzeg
tel. 601 402 935 / 603 383 555
e-mail: biuro@demiurgarchitekci.pl

ARCHITEKTURA:
mgr inż. arch. GRZEGORZ MAJEWSKI
upr. nr A/PB/8300/203/93 w specjalności arch.
Zachodniopomorska Izba Architektów ZP-0235

WSPÓŁPRACA:
mgr inż. arch. BORYS MAJEWSKI

SPRAWDZAJĄCY:
mgr inż. arch. KRYSTYNA MAJEWSKA
upr. nr A/PB/8300/204/93 w specjalności arch.
Zachodniopomorska Izba Architektów ZP-0233

ETAP:
PROJEKT BUDOWLANY

TYTUŁ RYSUNKU:
ELEWACJE
STAN ISTNIEJĄCY

DATA: 11.06.2012.

NR RYSUNKU: 4

SKALA: 1:200