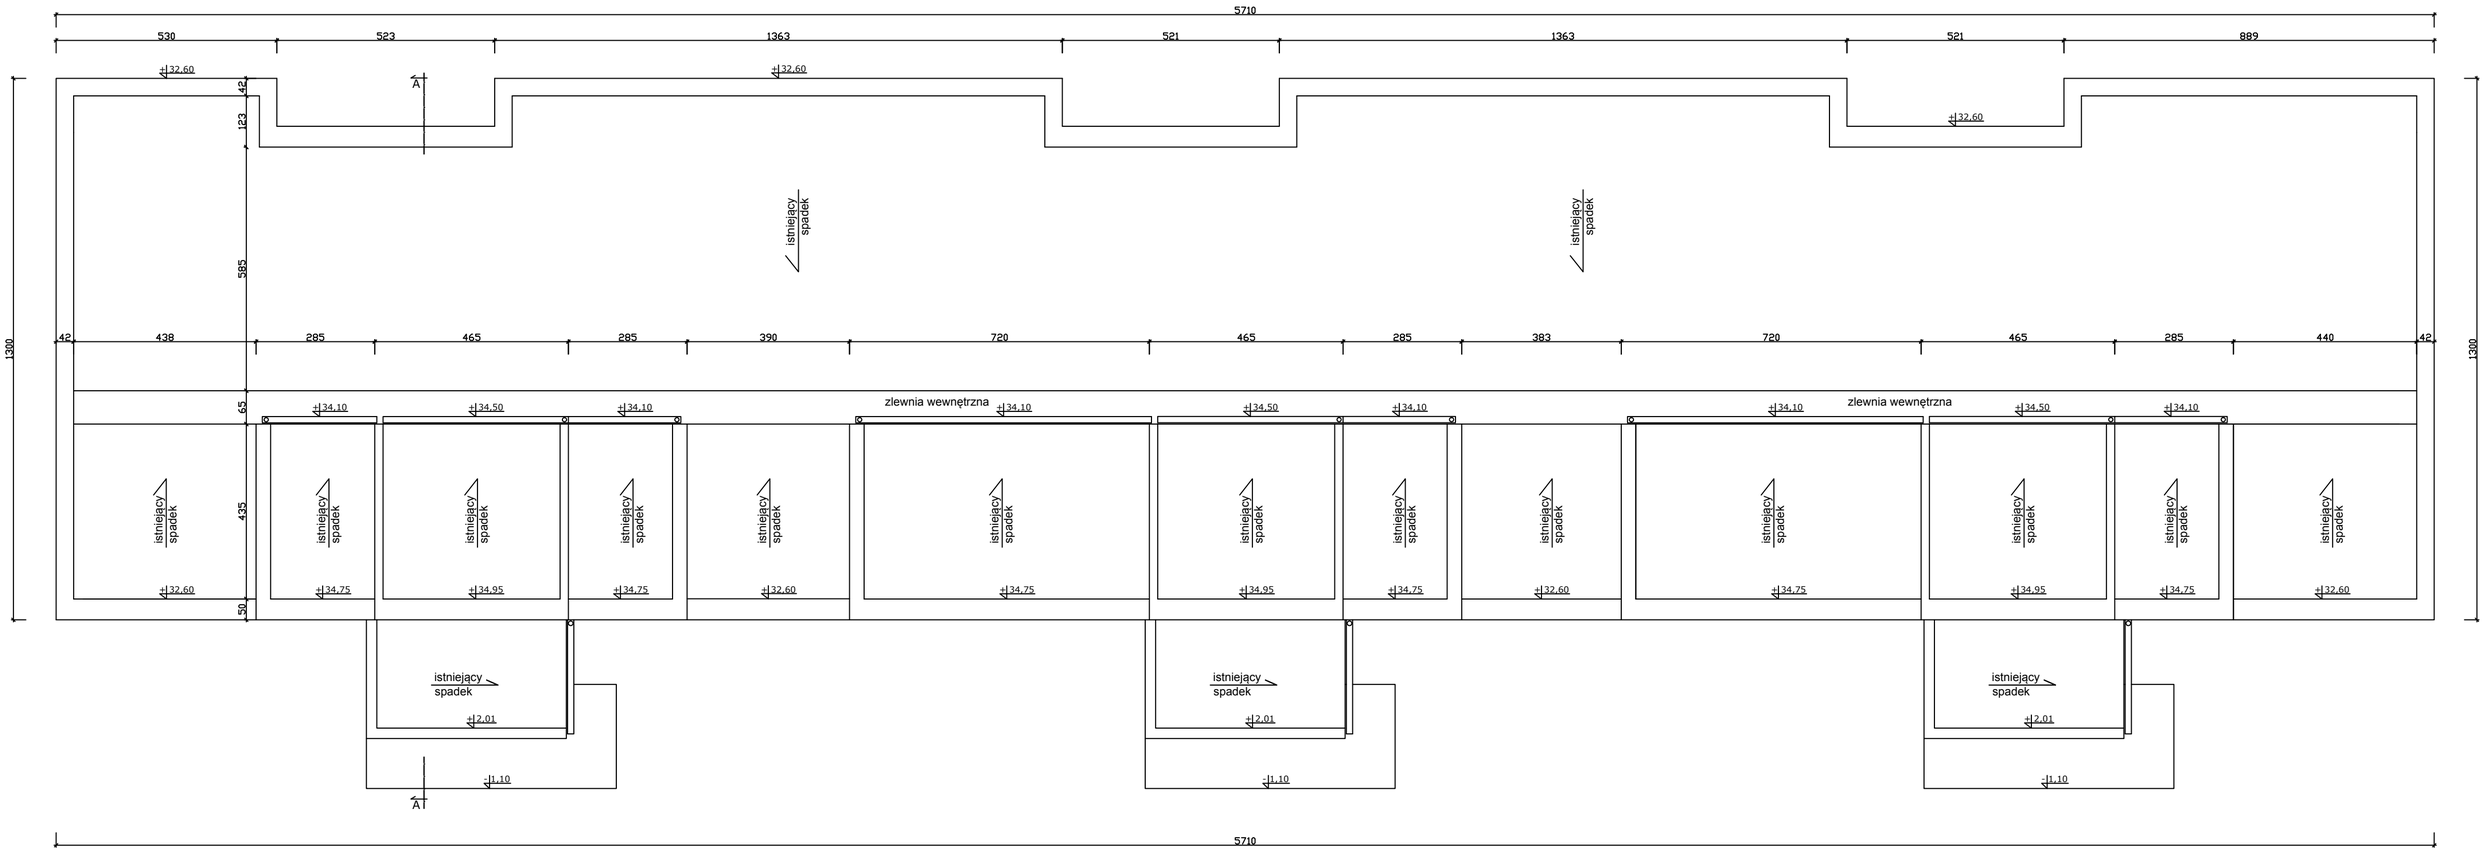

PRACOWNIA PROJEKTOWA INŻ. JADWIGA ŁUCZAK 75 - 456 Koszalin, ul Lelewela 21/3 tel/ fax. (094) 345-99-03, 0-604-400-199			
Temat:	Docieplenie budynku mieszkalnego	Branża:	budowlana
Adres:	ul. Giełdowa 5, 6, 7; 78-100 Kołobrzeg	Data:	
Tytuł rysunku:	**RZUT POŁACI DACHOWEJ**	Skala: 1/100	Data: VII 2011 r.
Faza:	Termomodernizacja budowlana	Uprawnienia bud nr.	Podpis
Projektował:	mgr inż. arch. Halina Ryl	UAN/N/7210/89	
Opracował:	inż. Jadwiga Łuczak	A/PNB/8300/50/81	
Sprawdził:	mgr inż. arch. Elżbieta Andrzejewska	WBPP-BN-7210/40/81	
Inwestor i Adres:	Kołobrzeska Spółdzielnia Mieszkaniowa, ul. Koszalińska 24, 78-100 Kołobrzeg	Rys. nr: **5/A**	Nr strony