



RZUT PIWNIC  
ul. Dubois 27

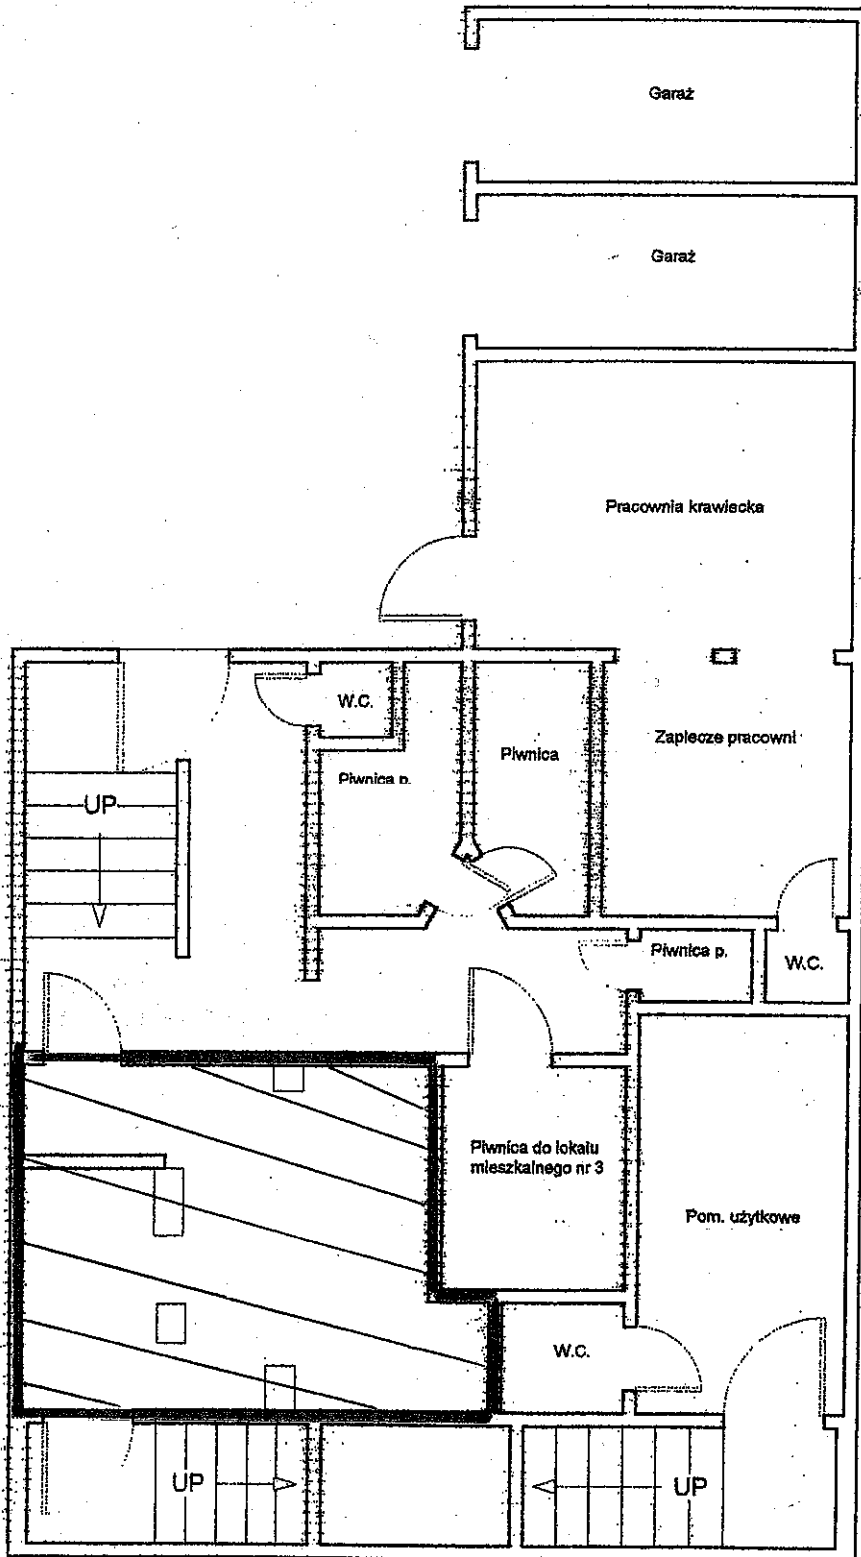

Kreślił: inż. Jerzy Grzegorzka

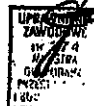

**RZECZOZNAWCA  
MAJATKOWY**  
inż. Jerzy Grzegorzka  
REGIONALNY SĄD WOIWÓDZKI  
w Koszalinie