



RZUT PIWNIC
ul. Dubois 27

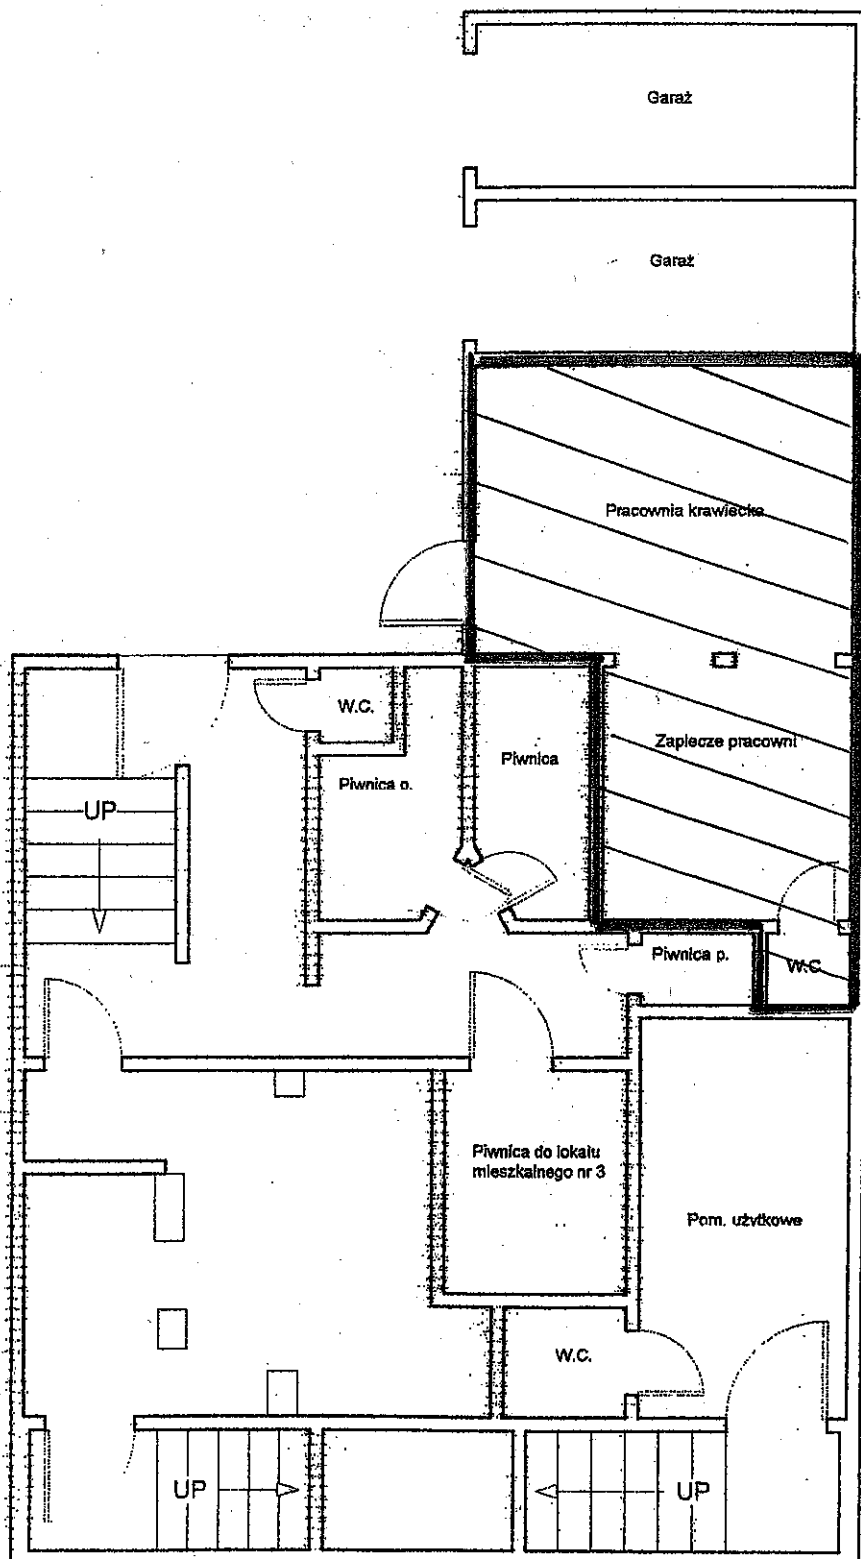

Kreślił: inż. Jerzy Grzegorzka

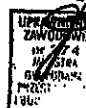

PRZECIENIOWCA
MAJĄTKOWY
inż. Jerzy Grzegorzka
BIEGY SĄDZI WOJEWÓDZKIEGO
w Keszalinie