



RZUT PIWNIC  
ul. Dubois 27

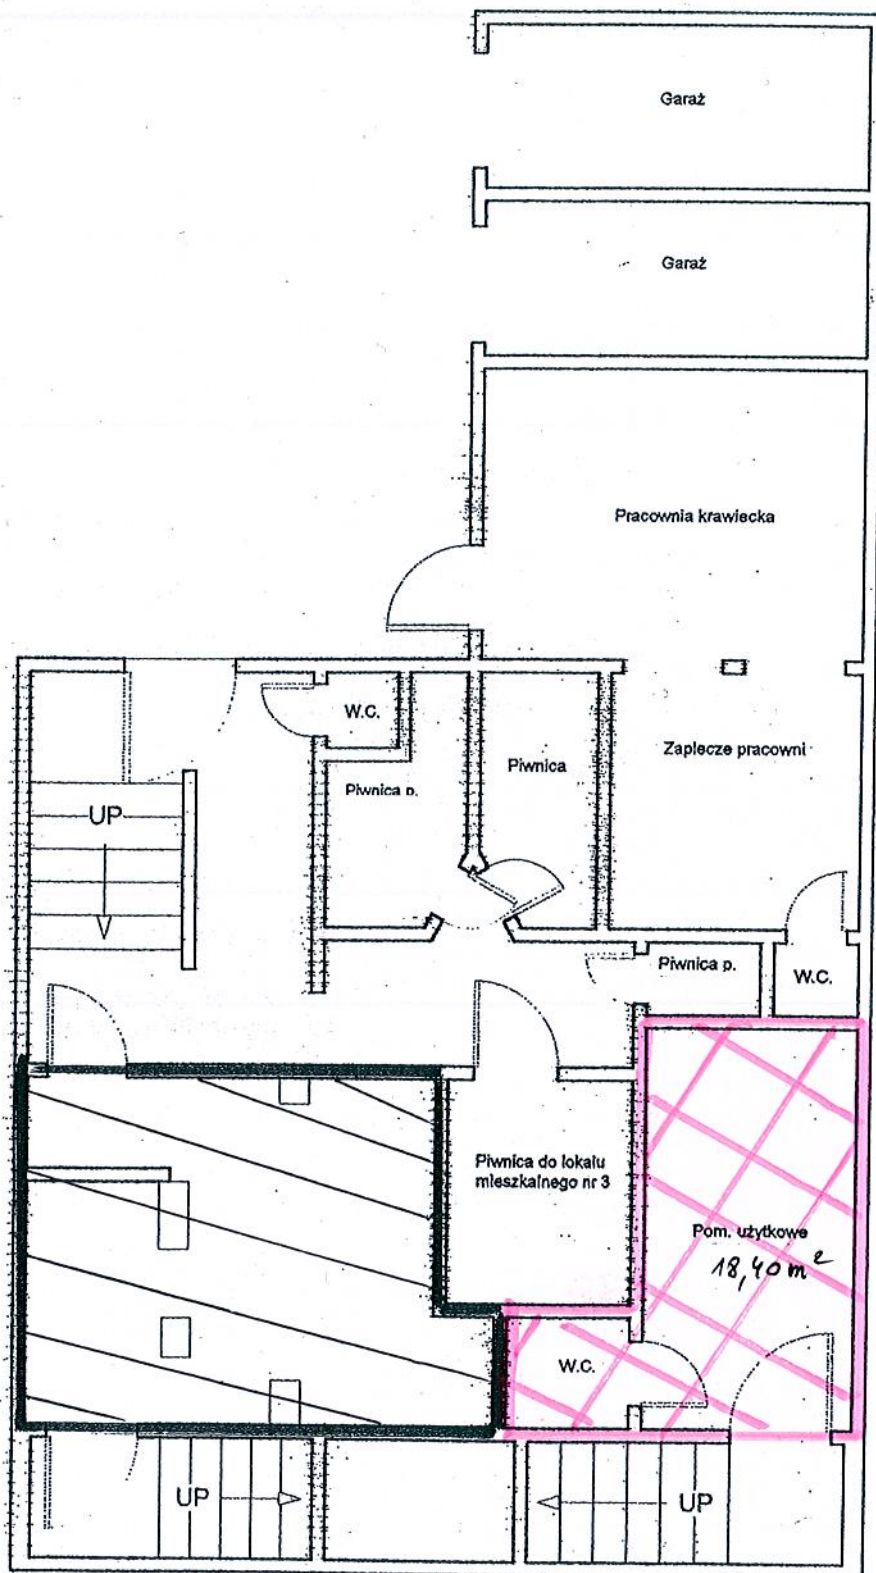

Kreślił: inż. Jerzy Grzegorzka

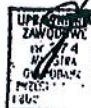

**RZECZOZNAWCA  
MAJĄTKOWY**

inż. Jerzy Grzegorzka  
BIEGŁY SĄDZI WOJEWÓDZKIEGO  
w Koszalinie