



RZUT PIWNIC
ul. Dubois 27

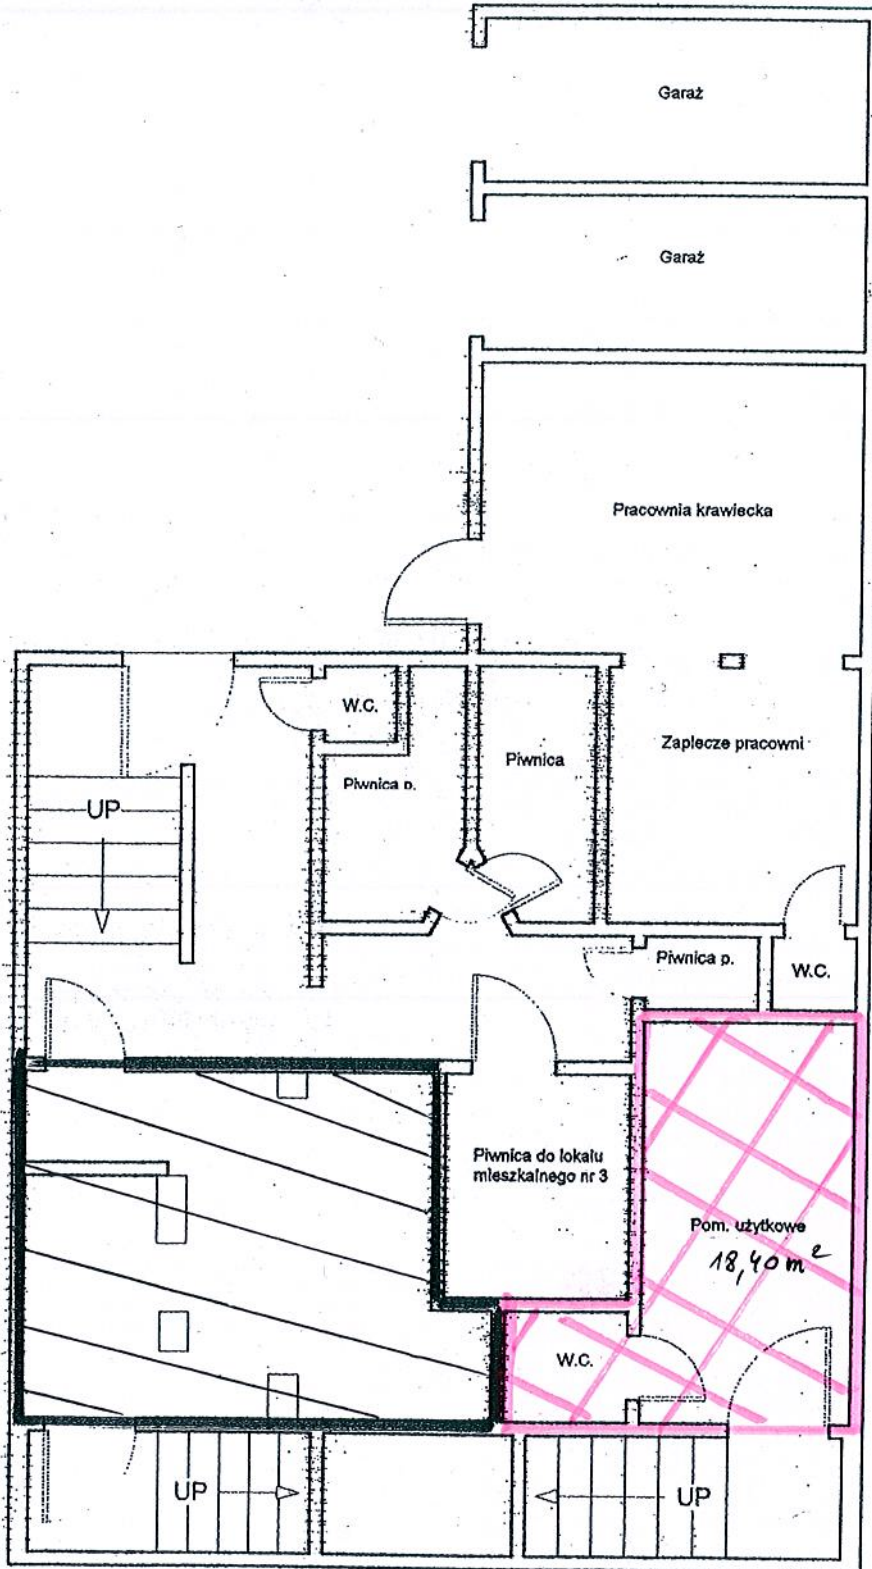

Kreślił: inż. Jerzy Grzegorzka

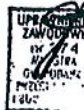

**RZECZOZNAWCA
MAJĄTKOWY**

inż. Jerzy Grzegorzka
BIEGŁY SĄDZI WOJEWÓDZKIEGO
w Koszalinie