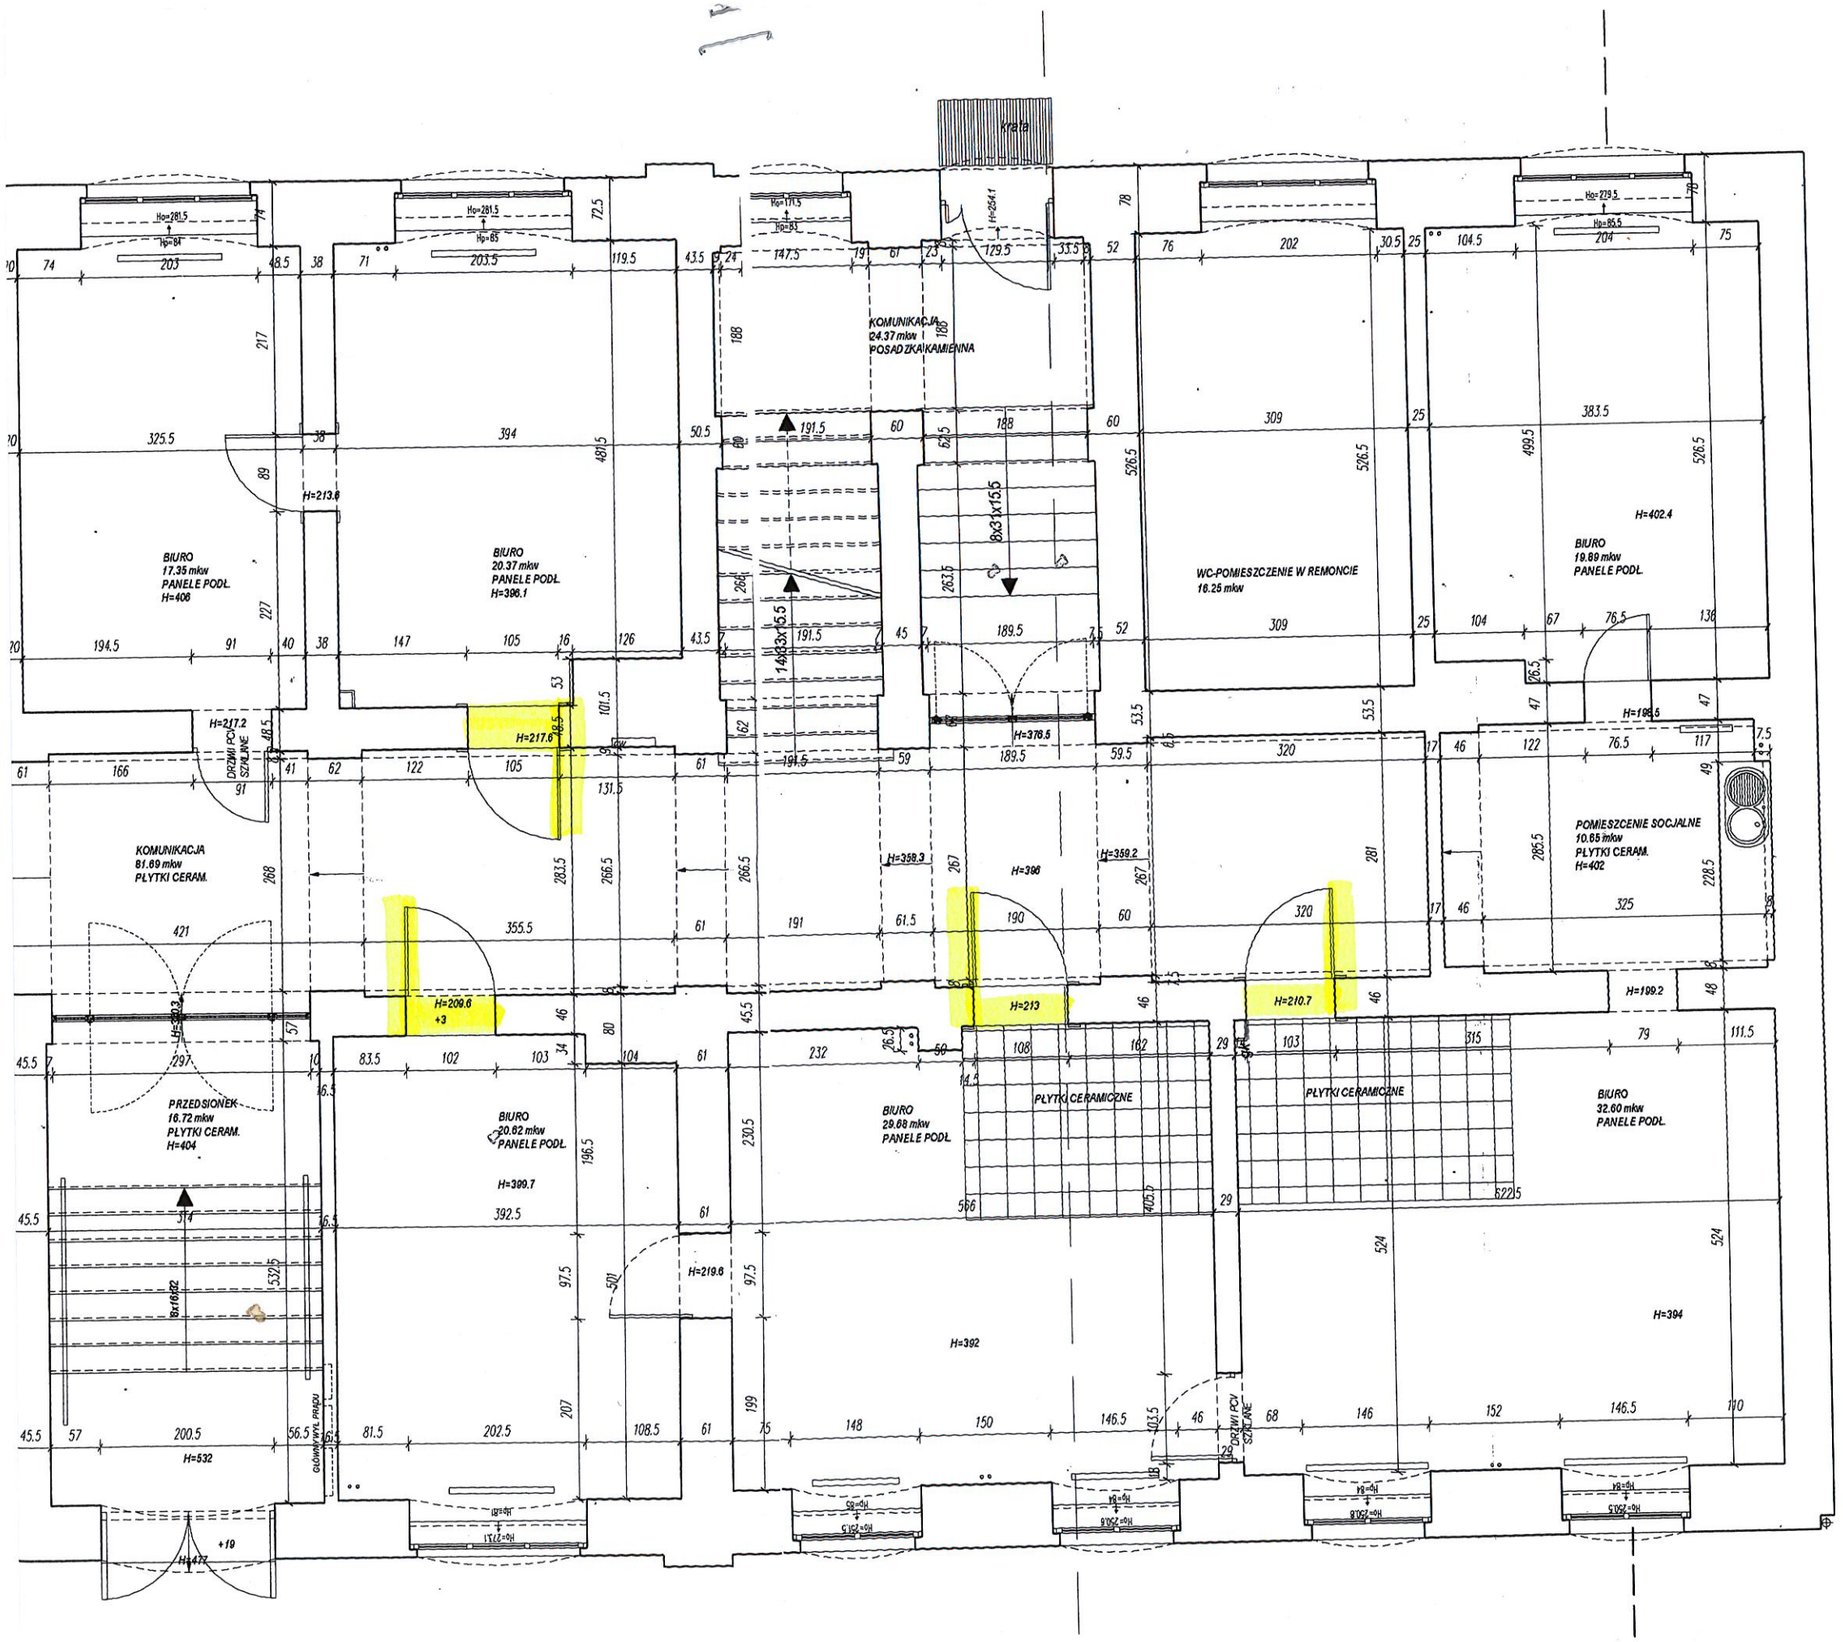
KOMUNIKACJA
24.37 mkw
POSADZKA KAMIENNA
BIURO
17.35 mkw
PANELE PODŁ.
H=406
BIURO
20.37 mkw
PANELE PODŁ.
H=396.1
WC-POMIESZCZENIE W REMONCIE
16.25 mkw
BIURO
19.89 mkw
PANELE PODŁ.
H=402.4
KOMUNIKACJA
81.69 mkw
PŁYTKI CERAM.
DRZWI PCV SZKLANE
POMIESZCZENIE SOCJALNE
10.85 mkw
PŁYTKI CERAM.
H=402
PRZEDSIONEK
16.72 mkw
PŁYTKI CERAM.
H=404
BIURO
20.82 mkw
PANELE PODŁ.
H=399.7
BIURO
29.68 mkw
PANELE PODŁ.
H=392
PŁYTKI CERAMICZNE
PŁYTKI CERAMICZNE
BIURO
32.60 mkw
PANELE PODŁ.
H=394
GŁÓWNY WYŁ. PRĄDU
DRZWI PCV SZKLANE

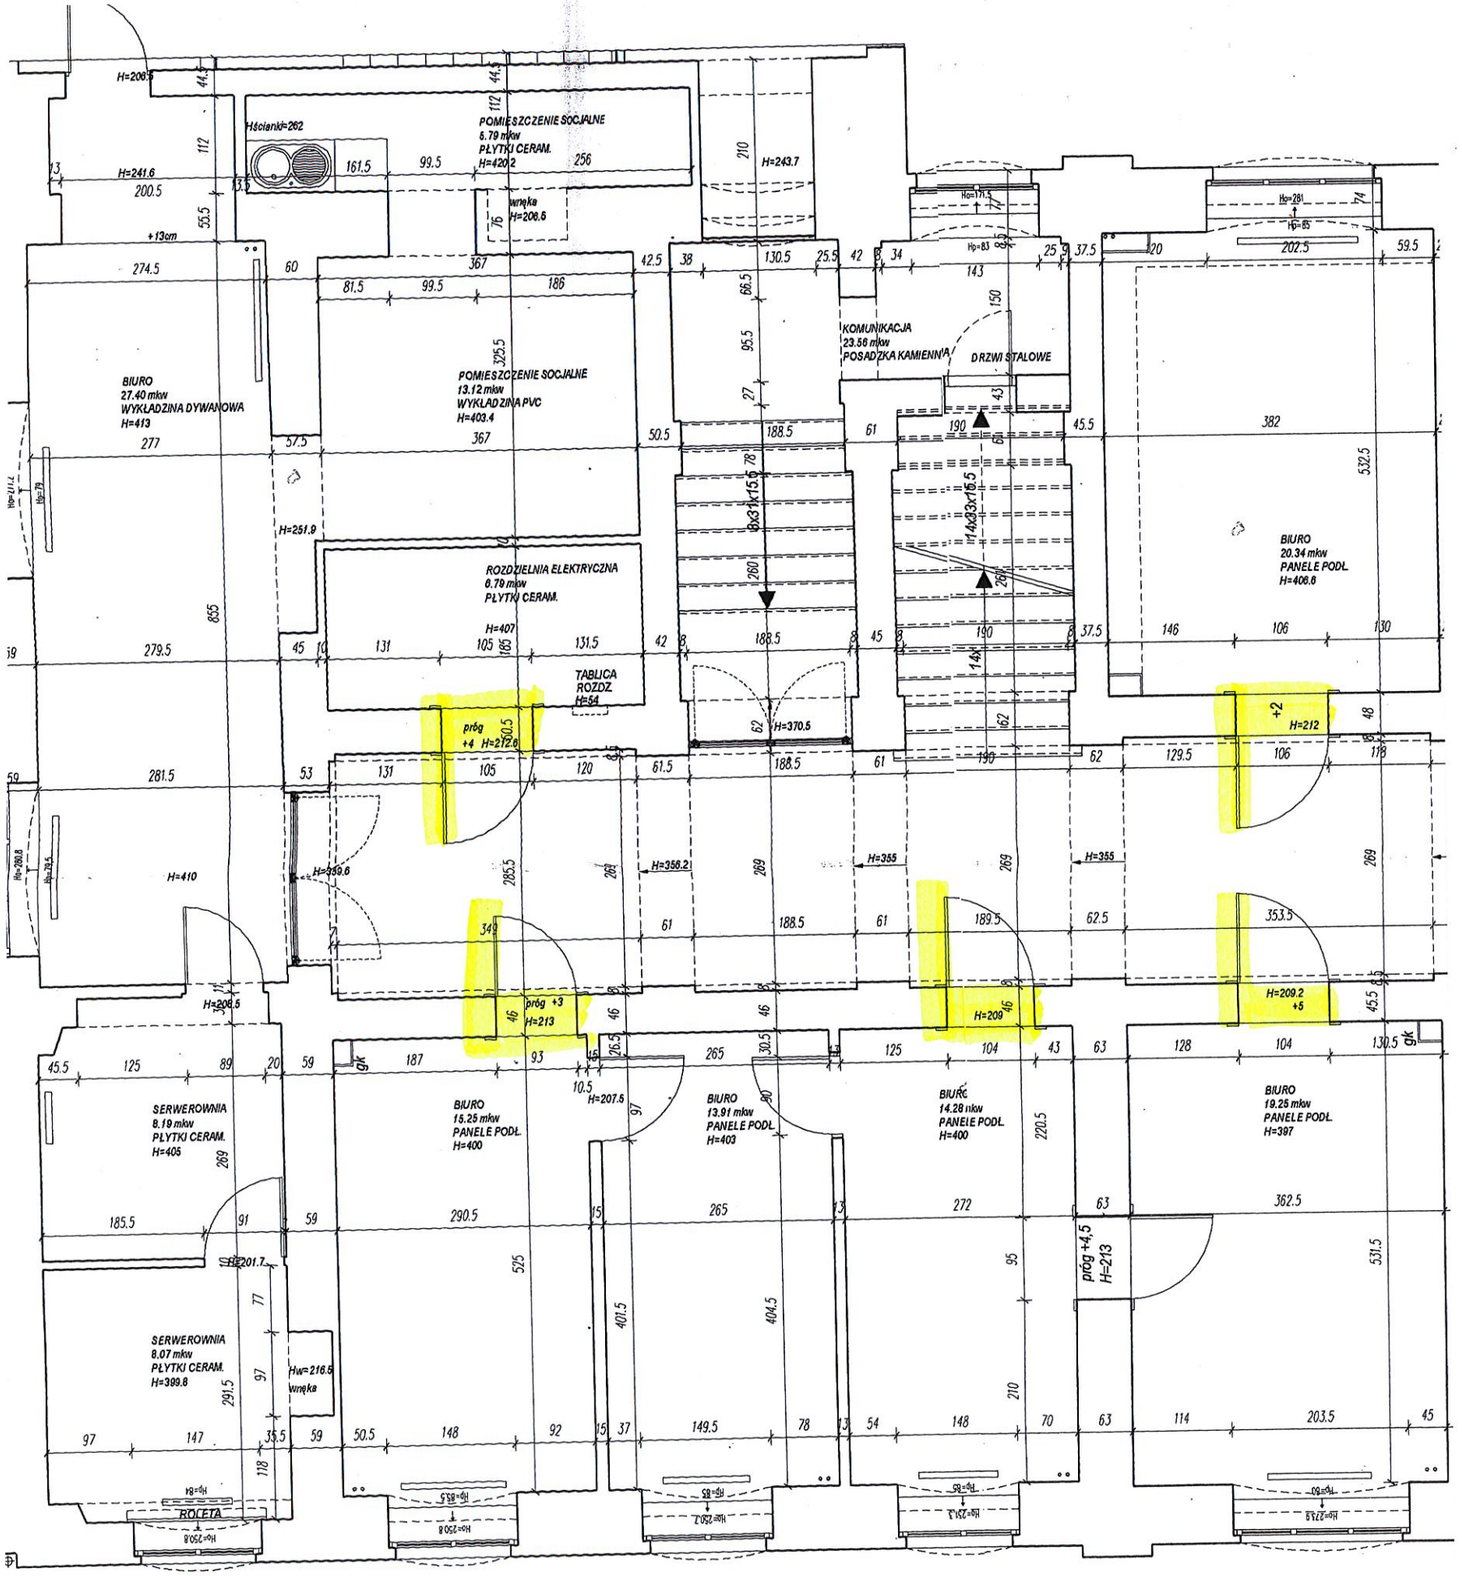
POMIESZCZENIE SOCJALNE
6.79 mkw
PŁYTKI CERAM.
H=420.2
Hścianki=262
wnęka
H=206.6
H=243.7
KOMUNIKACJA
23.56 mkw
POSADZKA KAMIENNA
DRZWI STALOWE
BIURO
27.40 mkw
WYKŁADZINA DYWANOWA
H=413
POMIESZCZENIE SOCJALNE
13.12 mkw
WYKŁADZINA PVC
H=403.4
ROZDZIELNIA ELEKTRYCZNA
6.79 mkw
PŁYTKI CERAM.
H=407
TABLICA
ROZDZ
H=54
BIURO
20.34 mkw
PANELE PODŁ.
H=406.6
próg
+4 H=212.6
H=370.5
+2
H=212
H=410
H=359.6
H=356.2
H=355
H=355
H=206.5
próg +3
H=213
H=209
H=209.2
+5
SERWEROWNIA
8.19 mkw
PŁYTKI CERAM.
H=405
BIURO
15.25 mkw
PANELE PODŁ.
H=400
H=207.5
BIURO
13.91 mkw
PANELE PODŁ.
H=403
BIURO
14.28 mkw
PANELE PODŁ.
H=400
BIURO
19.25 mkw
PANELE PODŁ.
H=397
H=201.7
SERWEROWNIA
8.07 mkw
PŁYTKI CERAM.
H=399.8
Hw=216.5
wnęka
próg +4,5
H=213
ROLETA