


Chodnik ul. Zygmuntowska - Załwo prze

KOPIA MAPY ZASADNICZEJ

SKALA 1:500

URZĄD MIASTA
KOLIBRZE
WYDZIAŁ KOMUNALNY
REFERAT DROGOWY

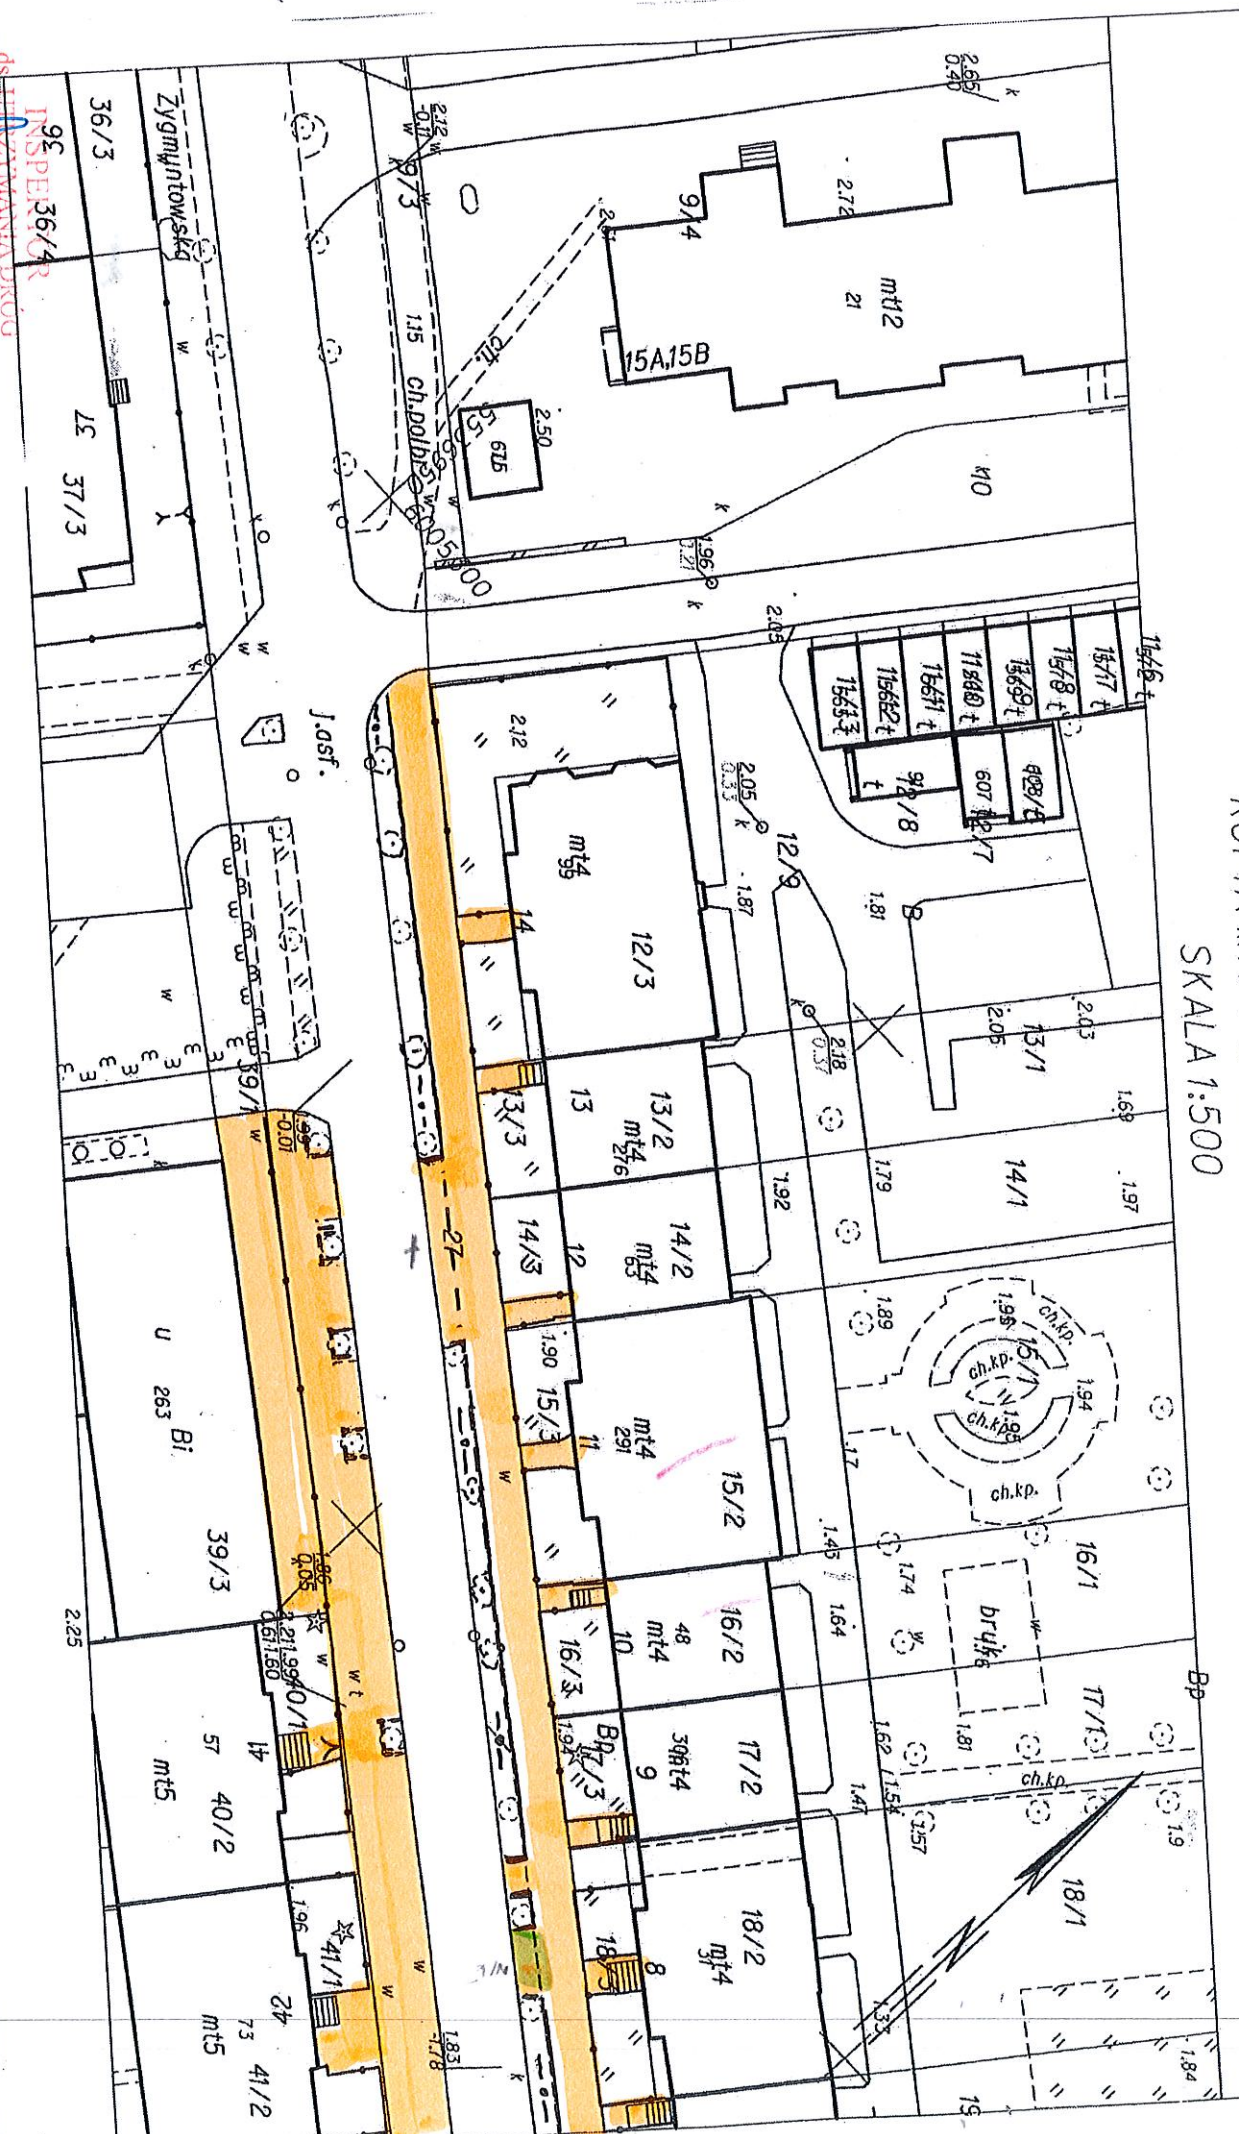


mgr inż. Aleksander Kocimierski

INSPE 36/4

KOPIA MAPY ZASADNICZEJ
SKALA 1:500

URZĄD MIASTA
KOŁOBRZEŻ
WYDZIAŁ KOMUNALNY
REFERAT DROGOWY

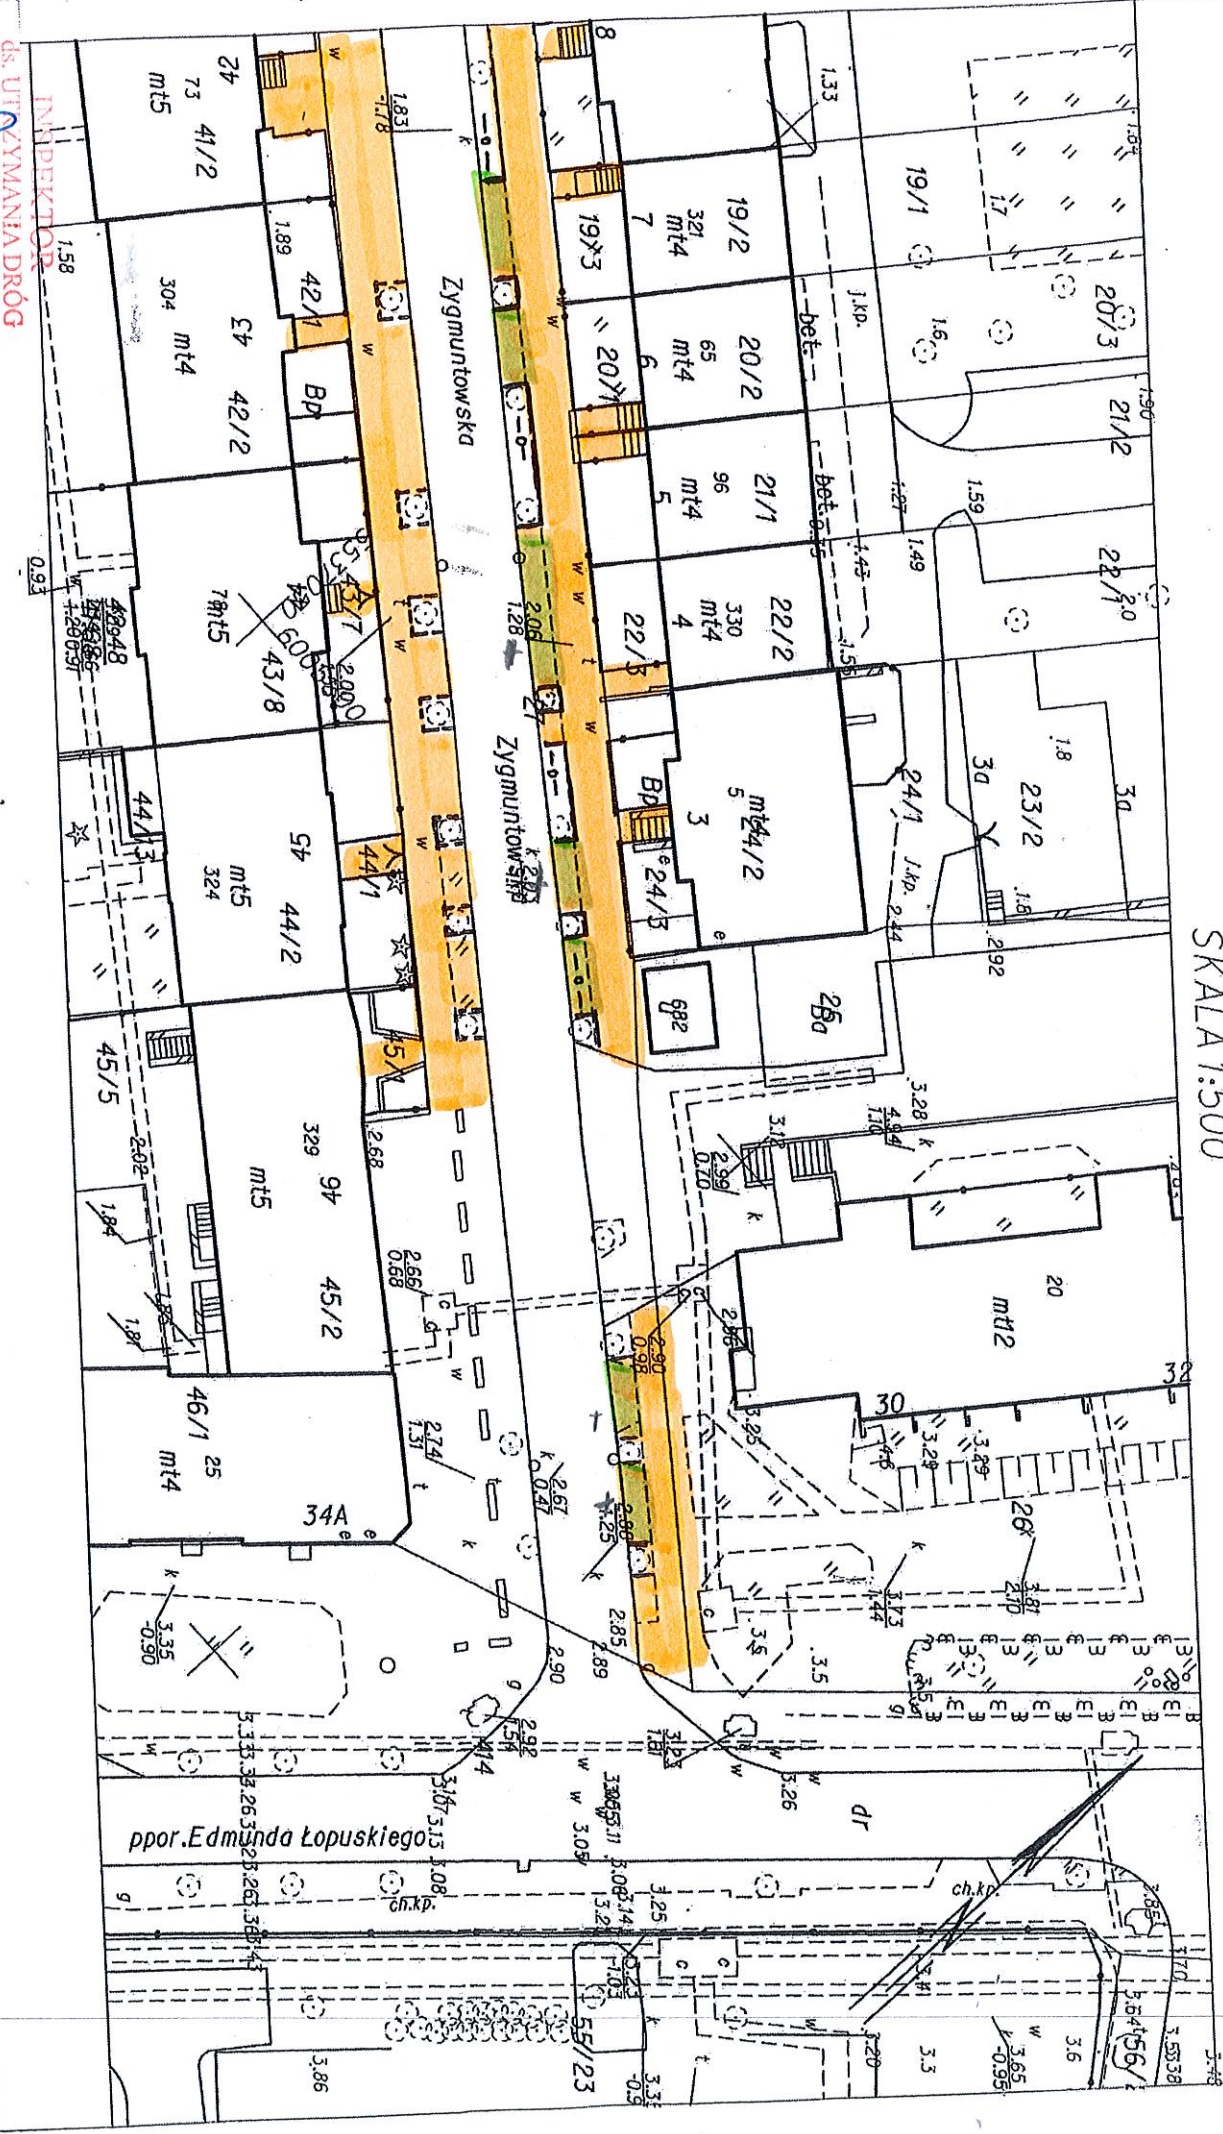

mgr inż. *[Signature]*
Krzysztof Kazimierski

INSPEKTOR
ds. UTRZYMANIA DRÓG

ppor. Edmunda Łopuskiego