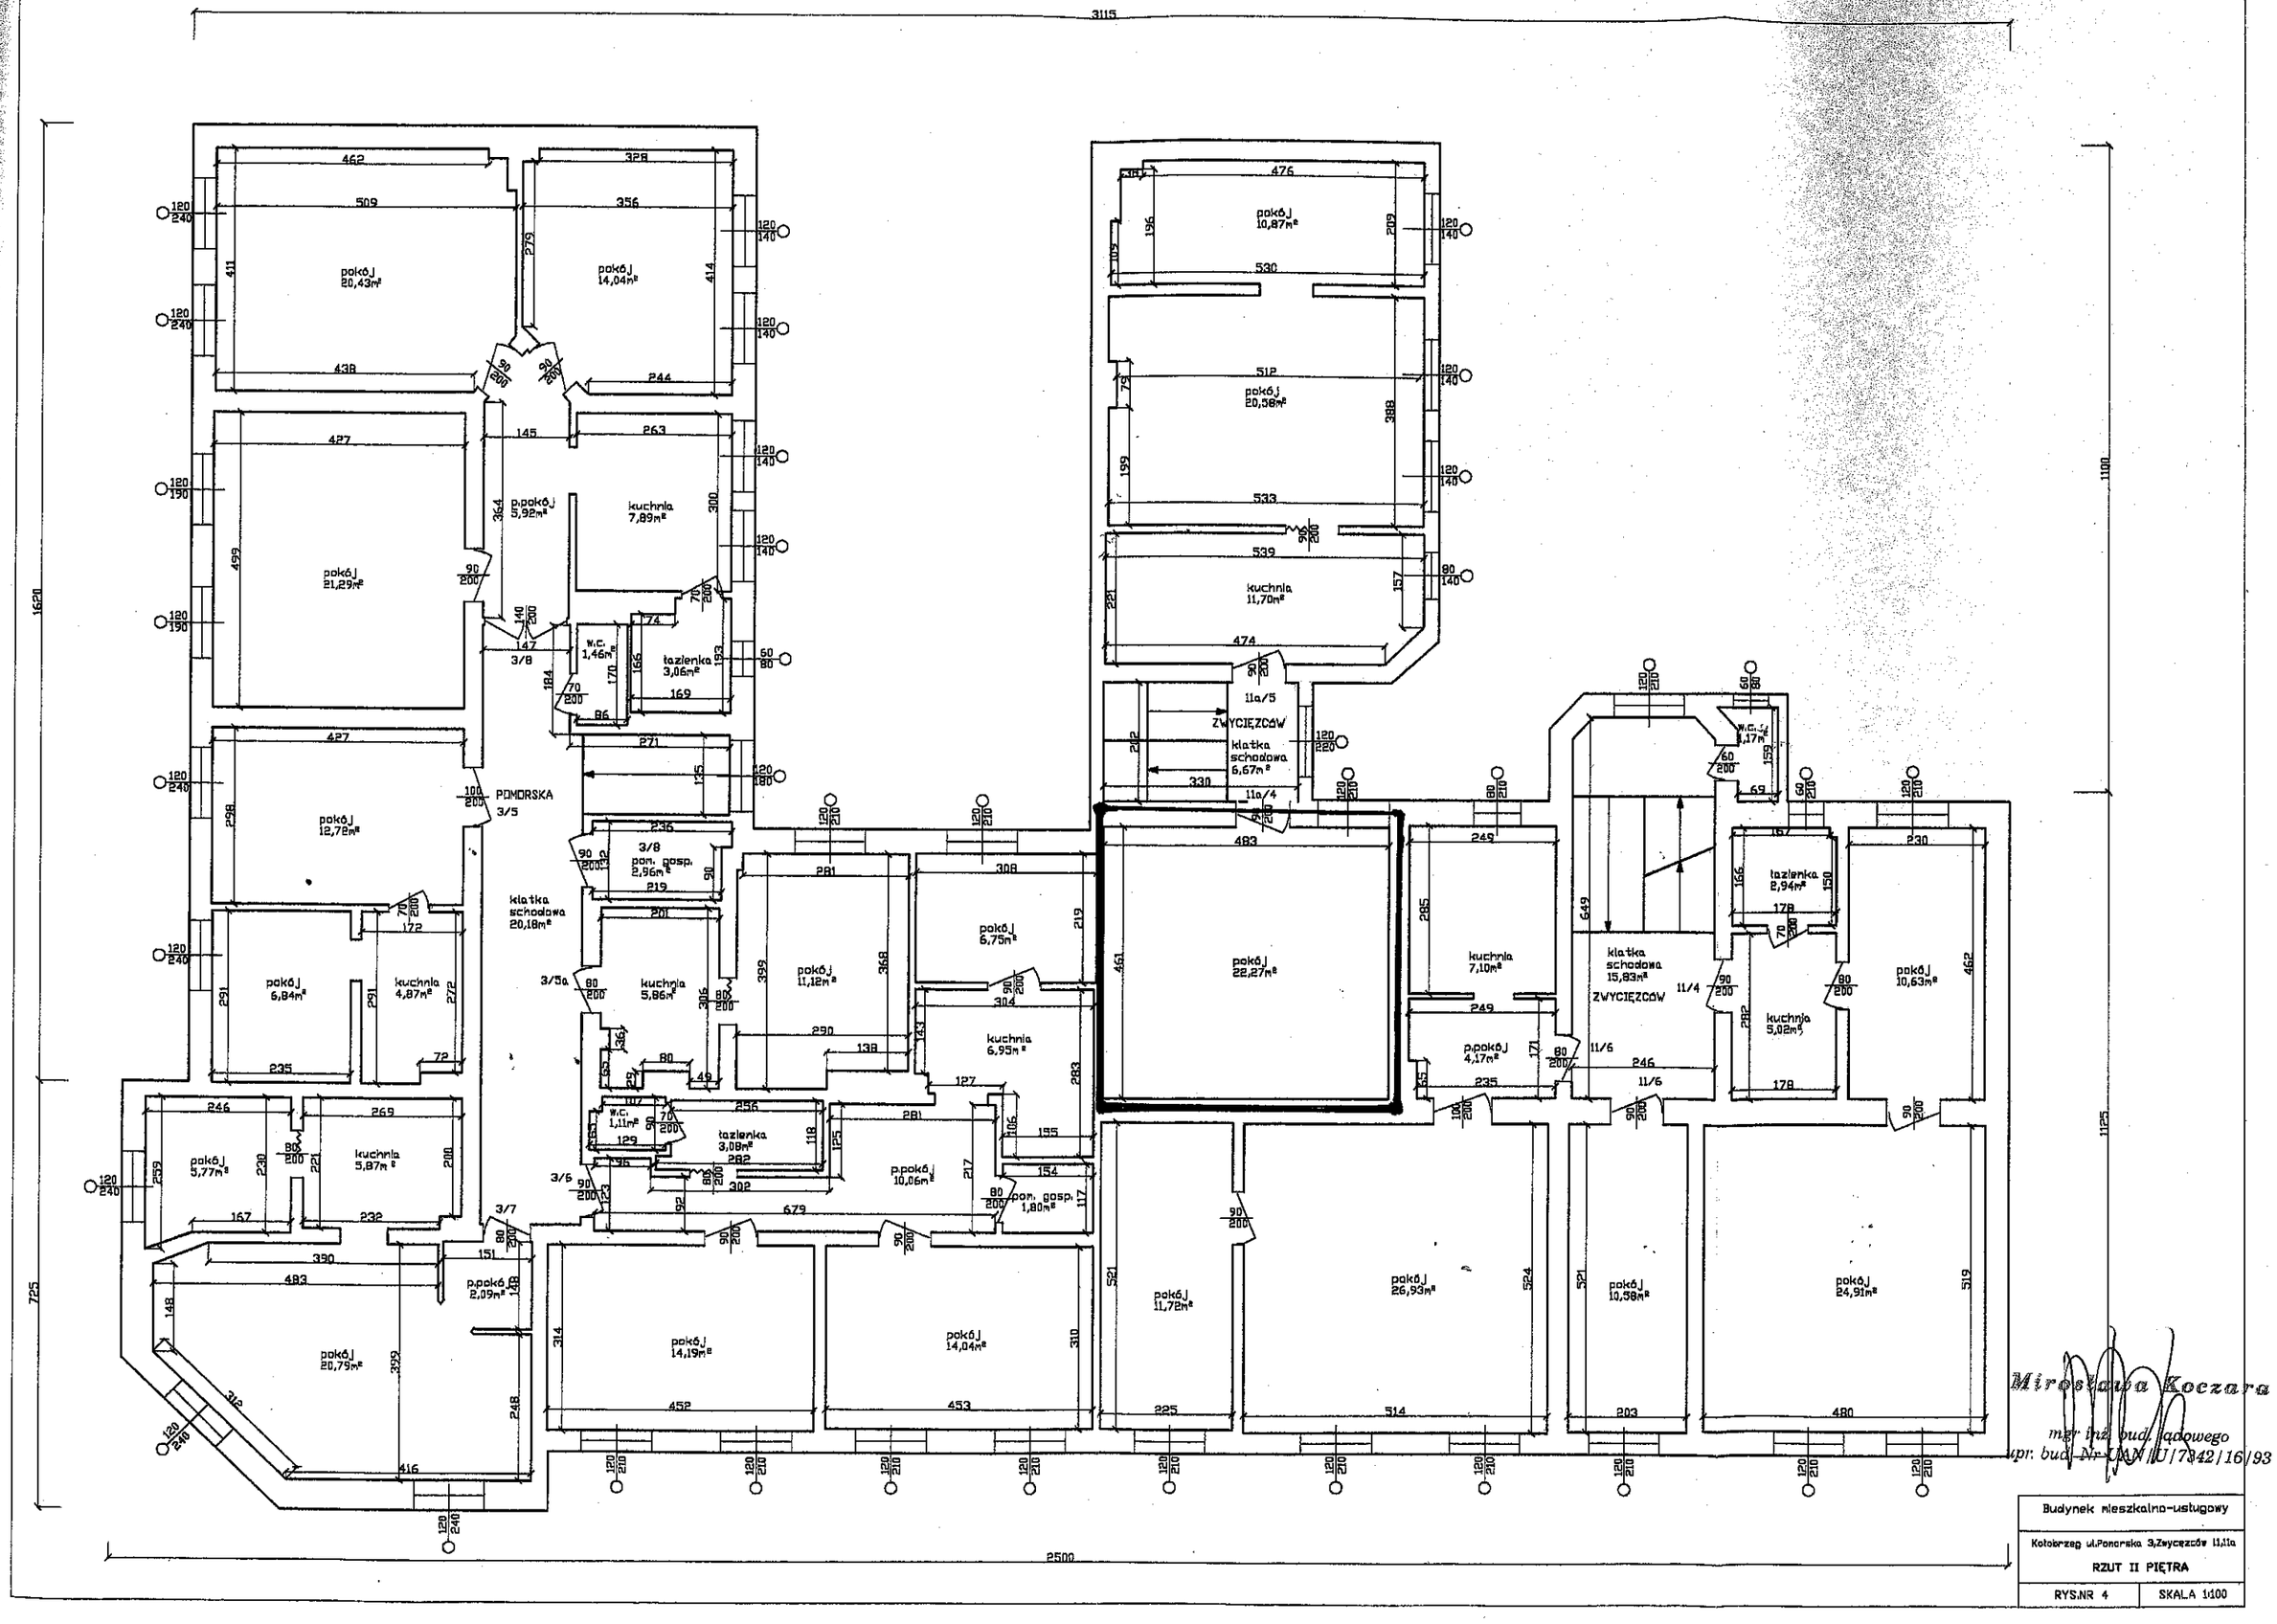

Mirosława Koczara
mgr inż. bud. lądowego
upr. bud. Nr UAM/0/7842/16/93

Budynek mieszkalno-usługowy	
Kołobrzeg ul.Pomorska 3,Zwycięzców 11,11a	
RZUT II PIĘTRA	
RYS.NR 4	SKALA 1:100