


Chodnik ul. Dworcowa - zakres prac


Kniewskiego 22

Wymiana nawierzchni chodników

Przestawienie krawężników kamiennych

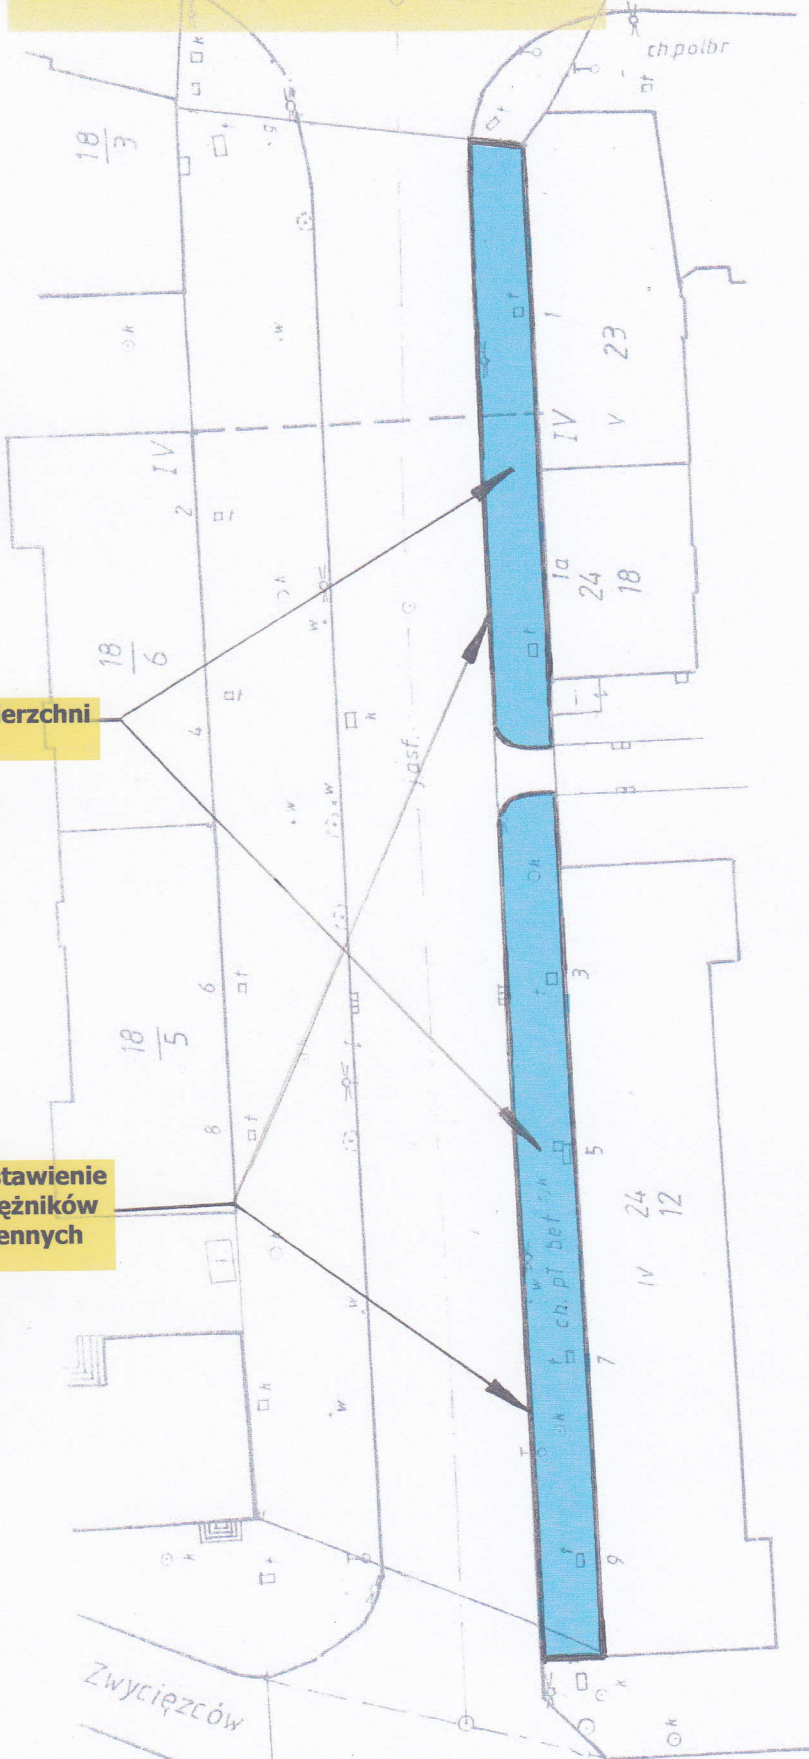

IV - IV

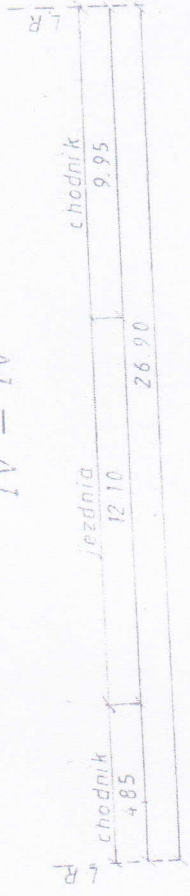

Plac 18 Marca