


Zakres prac - ul. Wschodnia

ul. Sułkowskiego

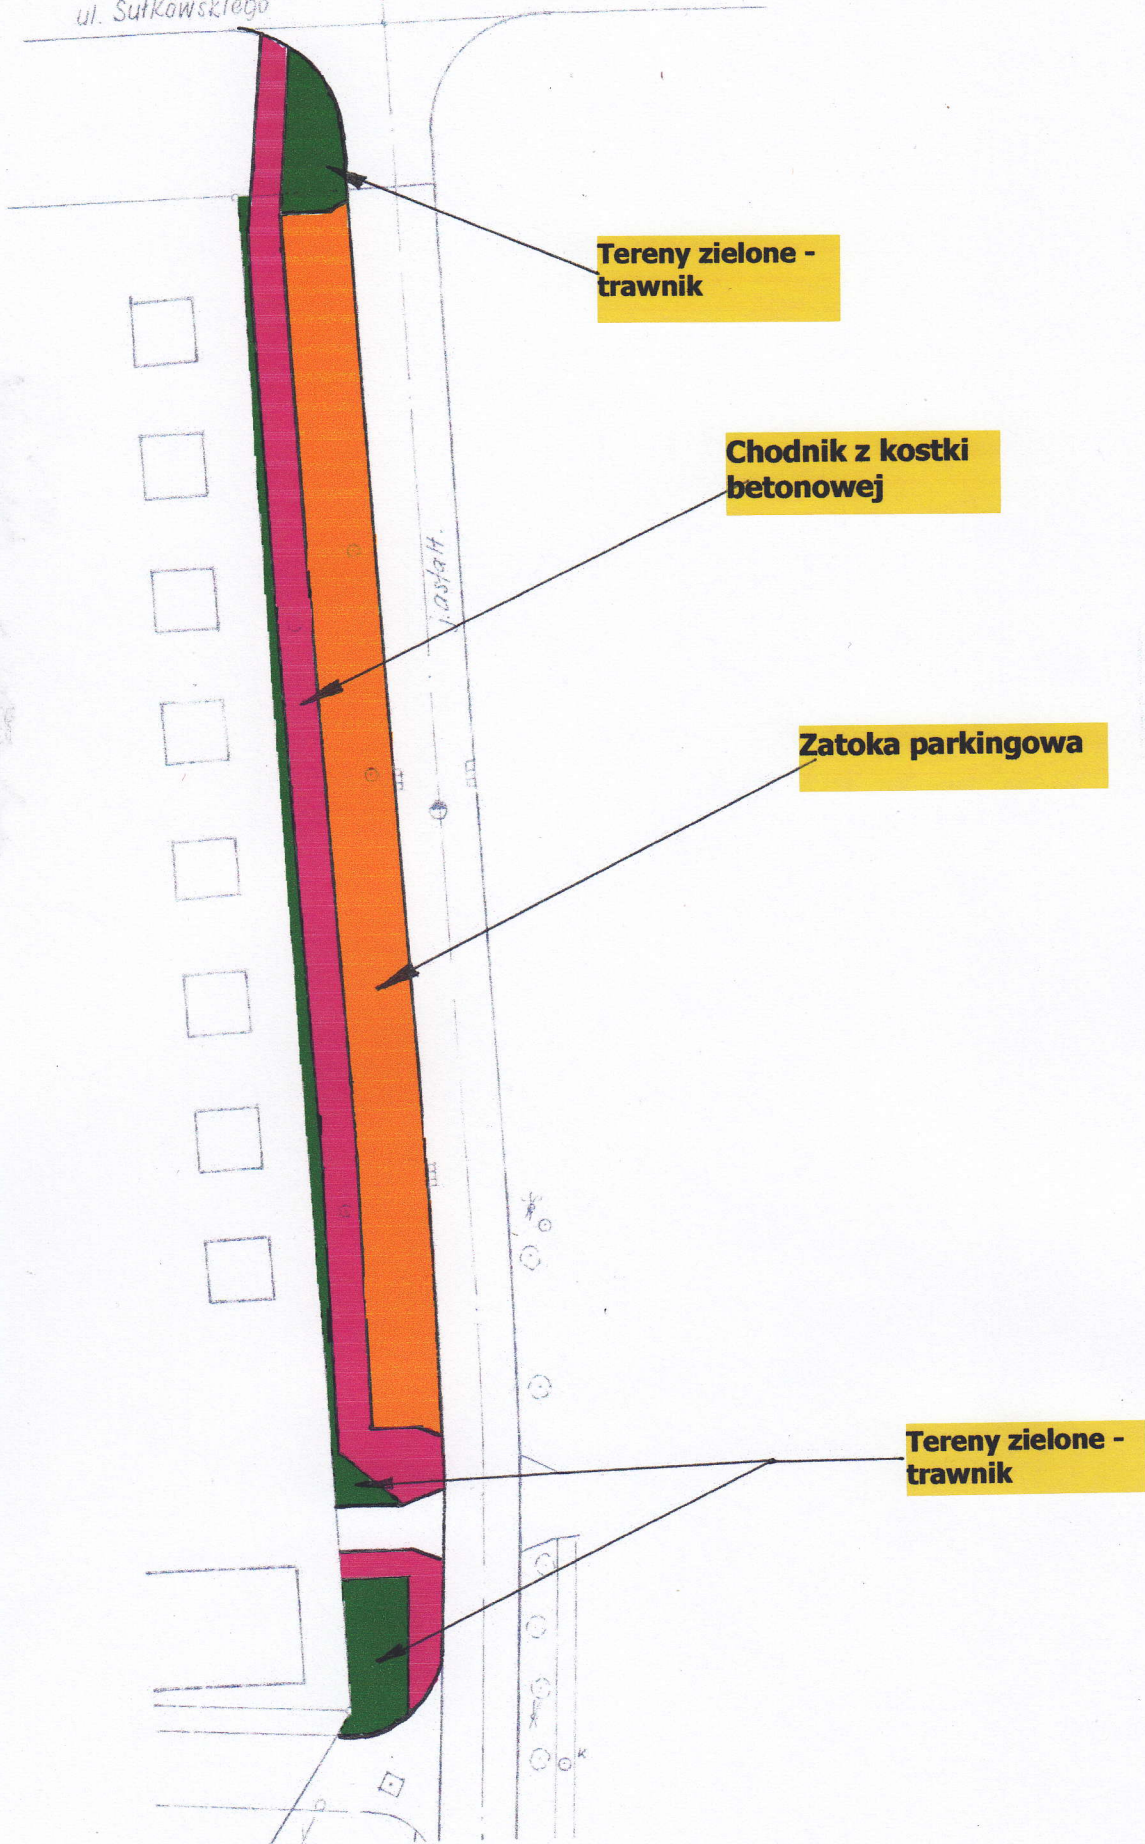

Tereny zielone -
trawnik

Chodnik z kostki
betonowej

Zatoka parkingowa

Tereny zielone -
trawnik