SKALA 1:500
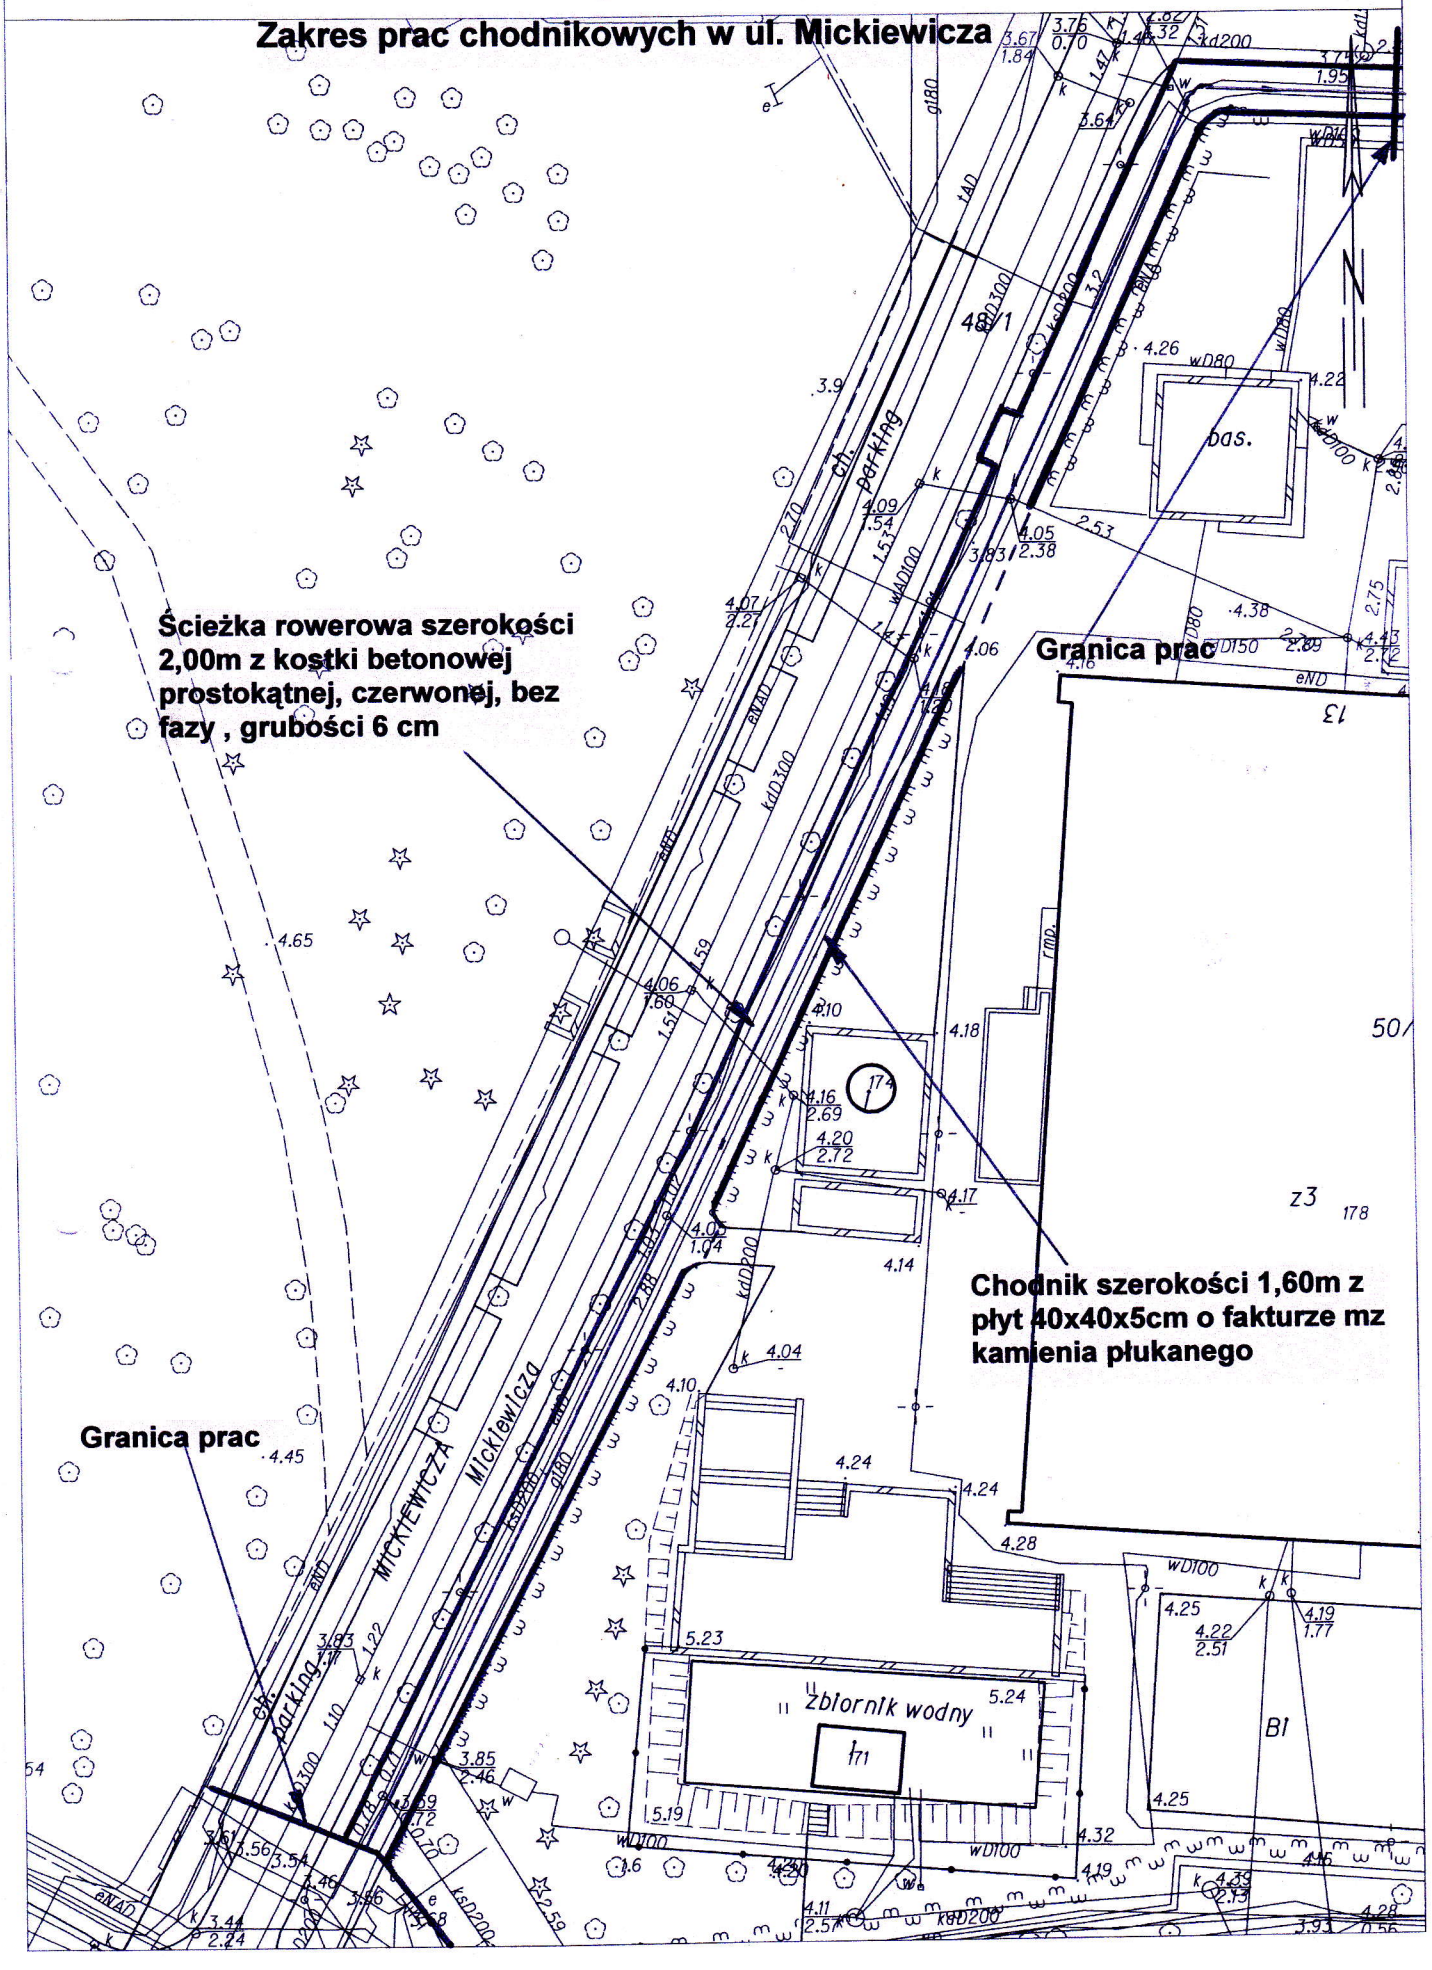
Zakres prac chodnikowych w ul. Mickiewicza