


URZĄD MIASTA
KOŁOBRZEG
WYDZIAŁ KOMUNALNY
REFERAT GOSPODARSTWA
MIASTOWEGO

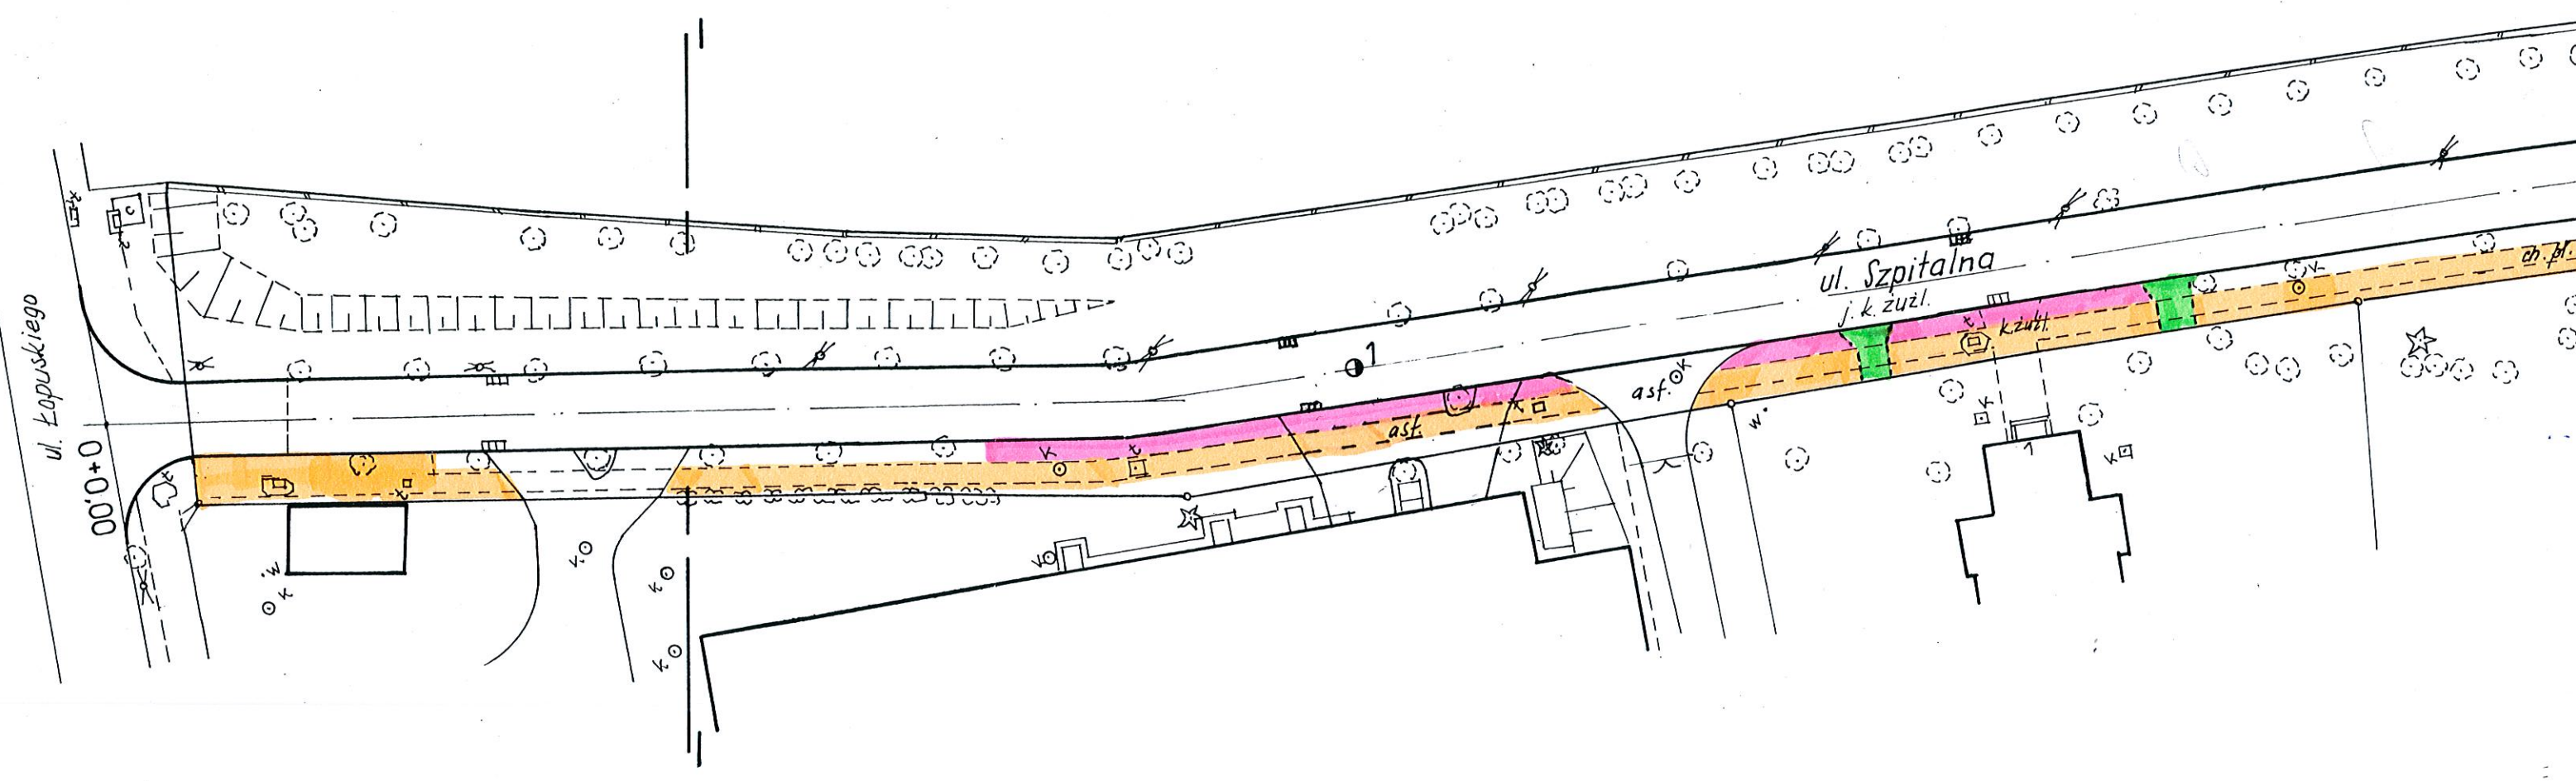


RZĘKA PARSETA GOWA



LR	ZIELEŃ
	12,00

EKA PARSETA



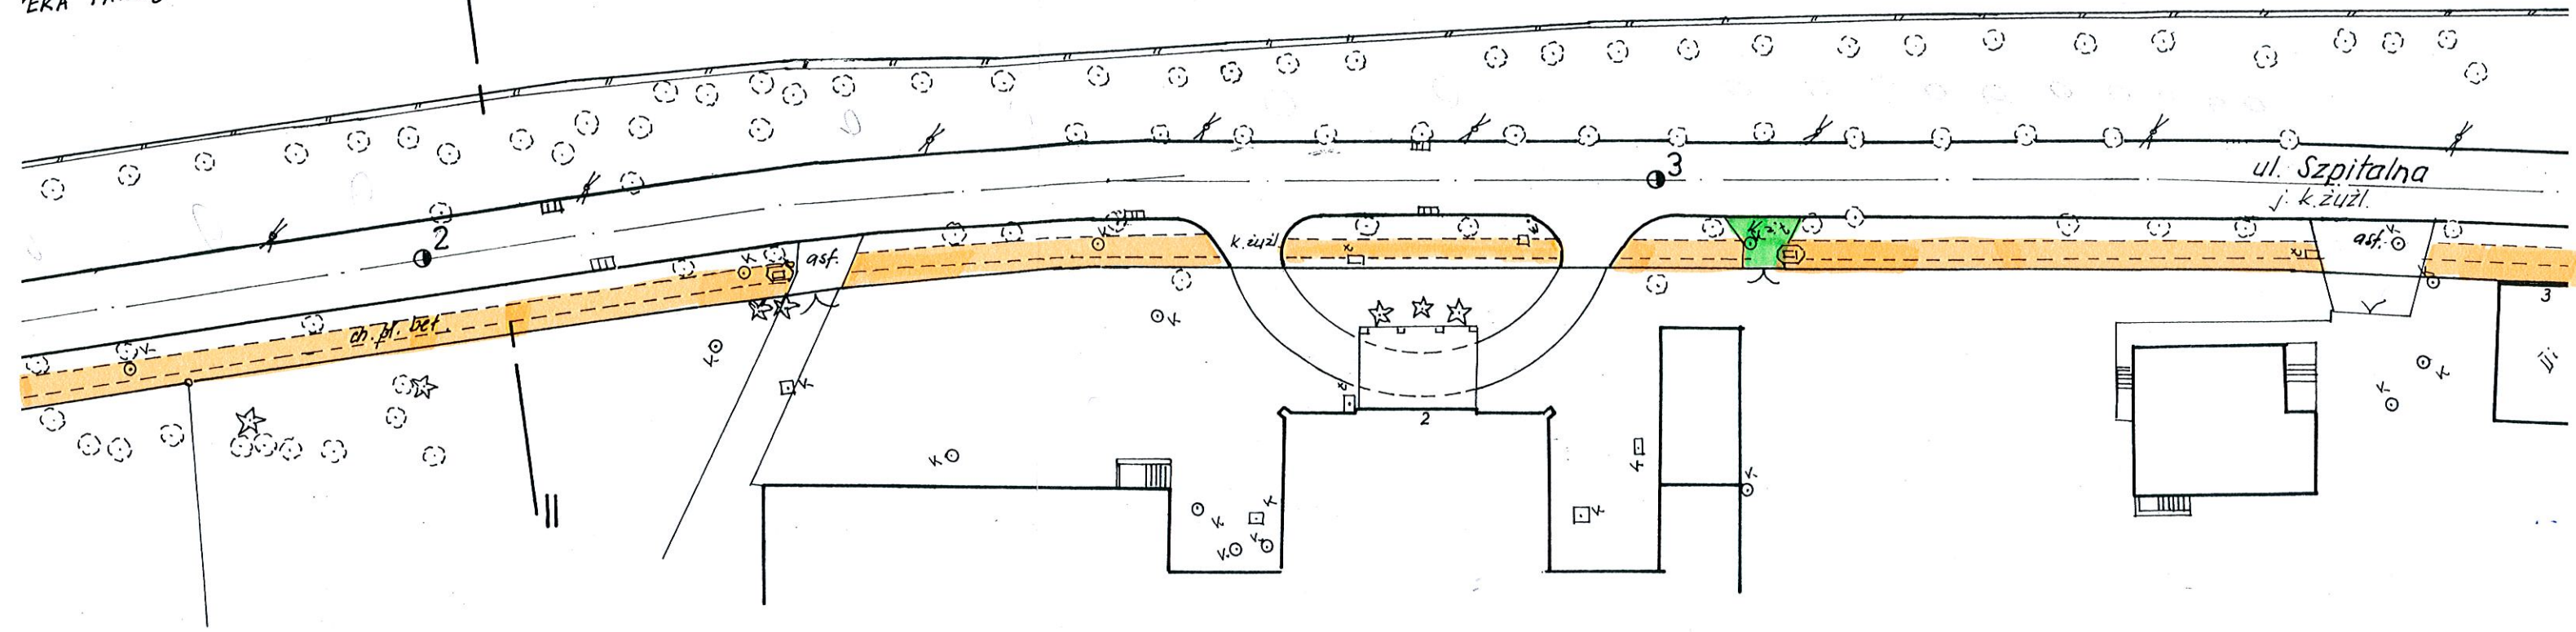


1 : 200


I-I

II-II

III-III

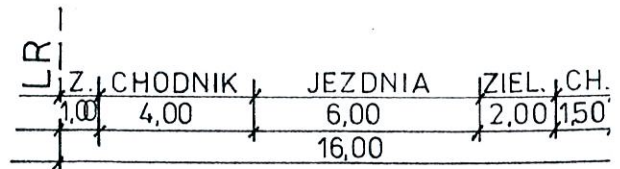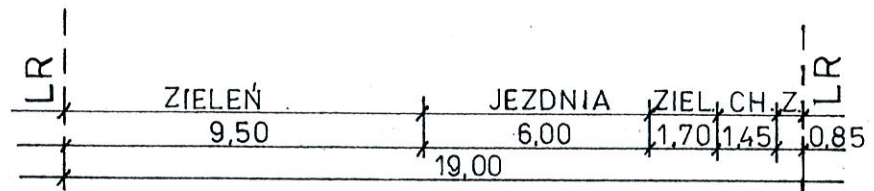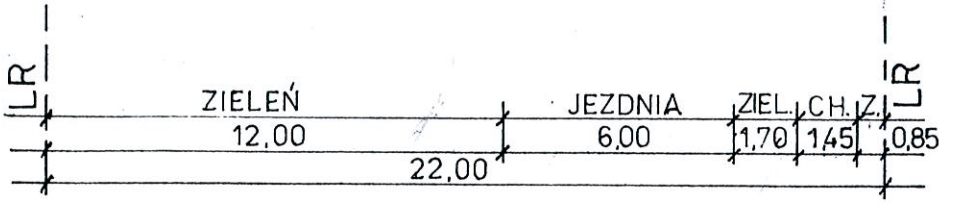

URZĄD MIASTA
KOŁOBRZEG
WYDZIAŁ KOMUNALNY
REPERACYJNY

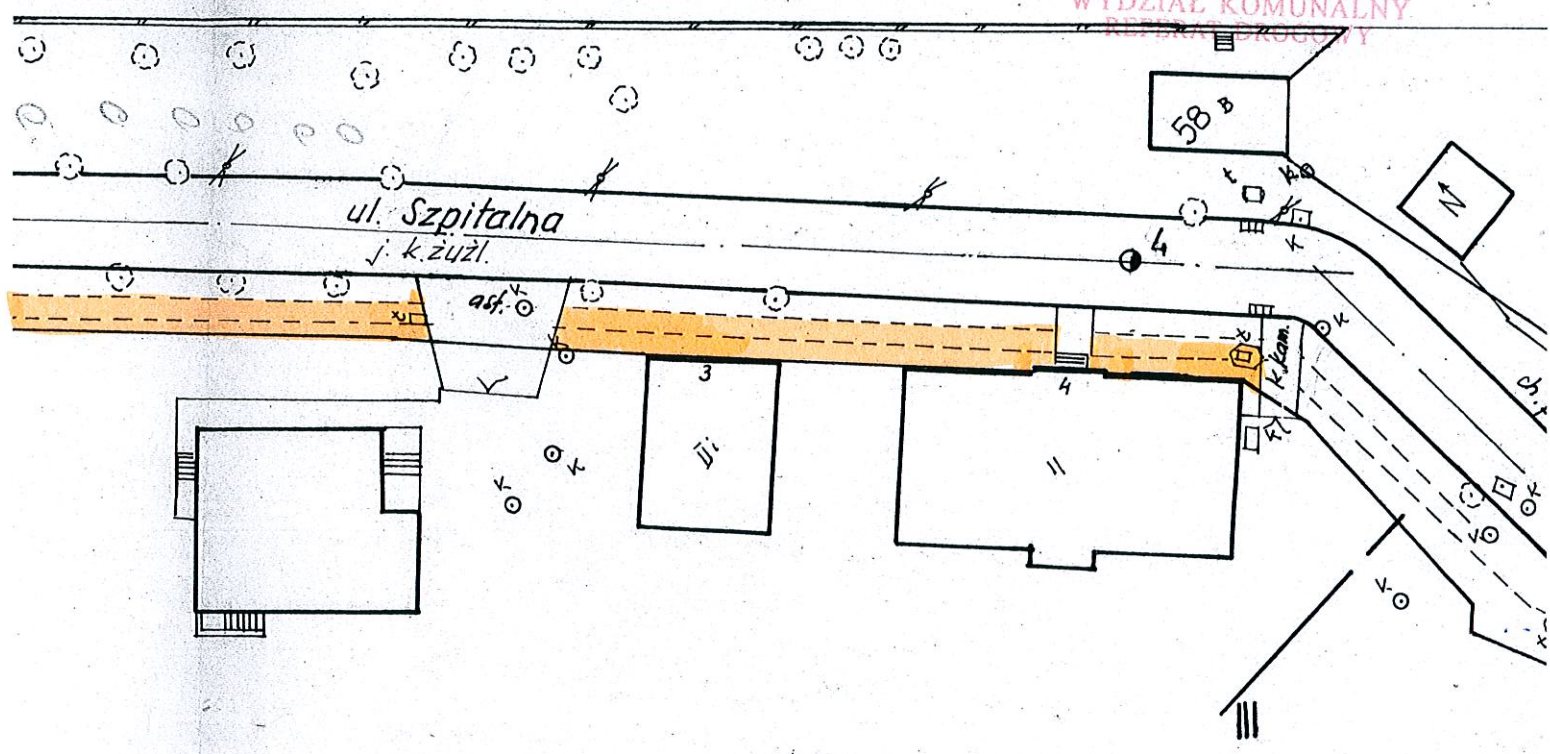

- zjazdy
- chodniki
- miejsca postojowe

III - III

LR	Z.	CHODNIK	JEZDNIA	ZIEL.	CH.	Z.	LR
	1,00	4,00	6,00	2,00	1,50	1,50	
	16,00						