



# Zakres prac ul. 1-go Maja

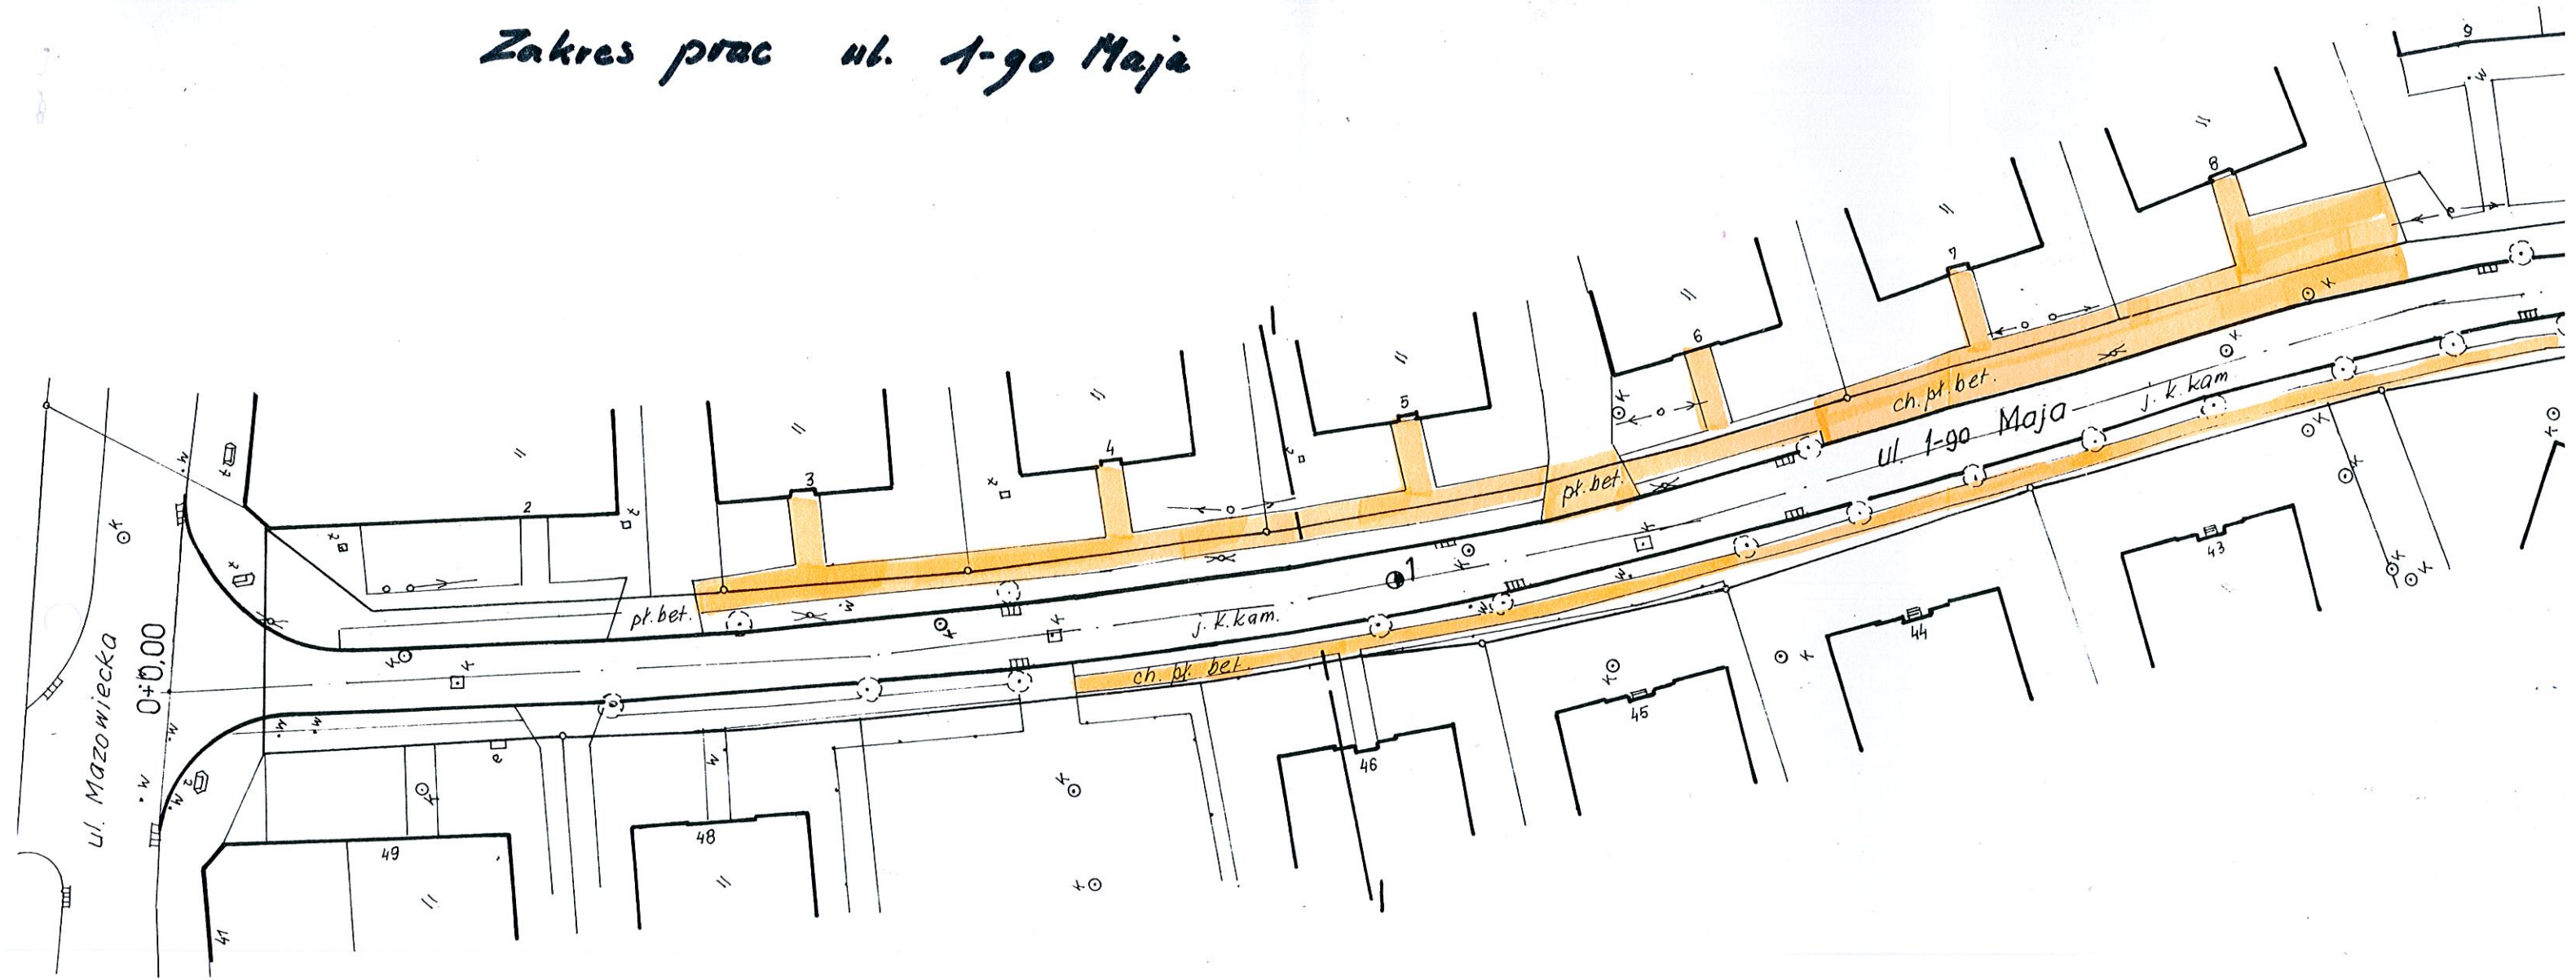

1:100

1-1



LR	CHO.	ZIELEŃ	JEZDNIA	ZIEL.	CHOD.	ZL	R
	1,00	1,80	5,00	1,00	1,50	0,70	
			11,00				

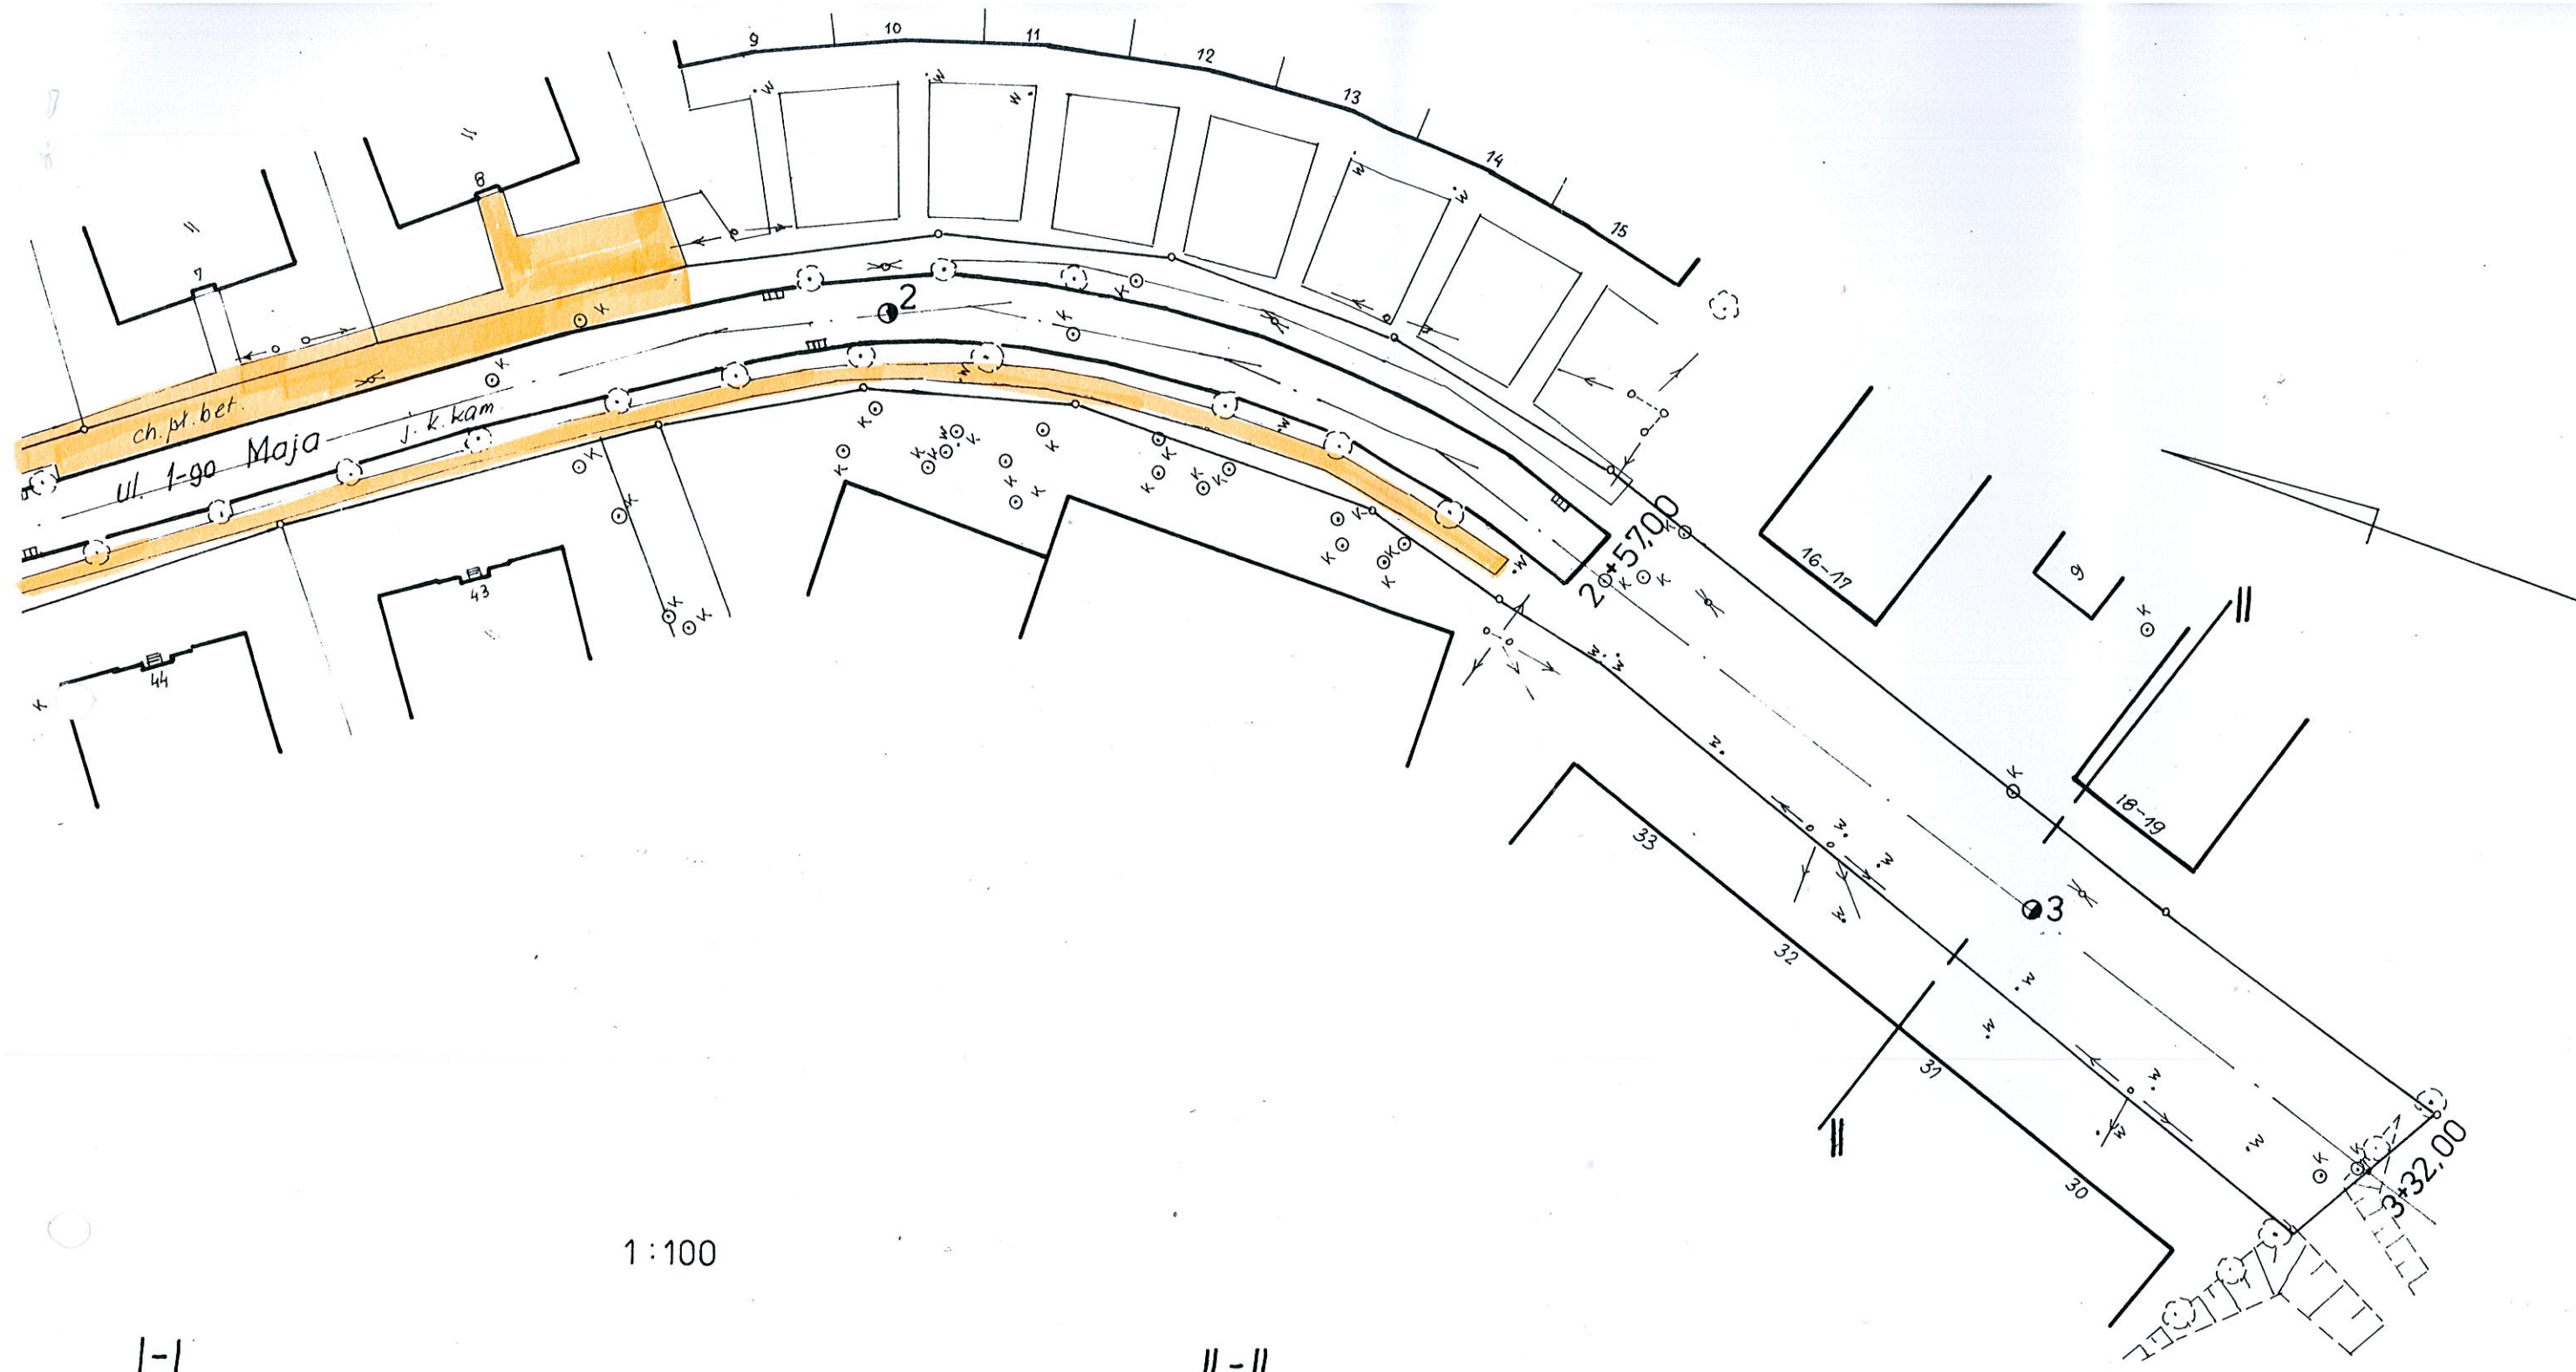

1:100

I-I

II-II

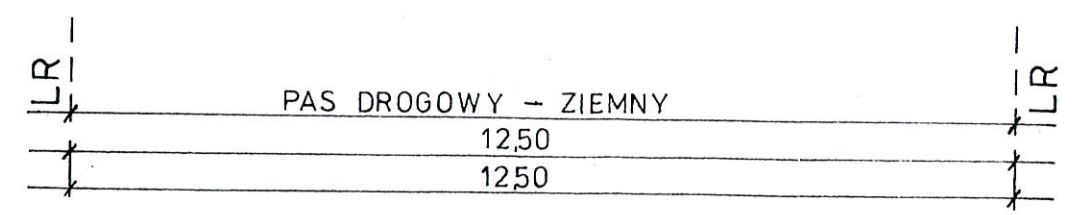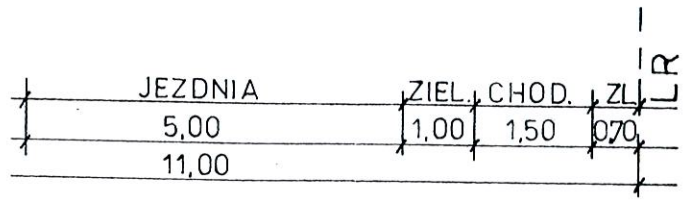

<b>UL. 1-GO MAJA</b>	
Pracownia	BUP. ABACUS
Wyk. kierujący	INŻ. W. AUGUSTYNIAK
Dyrektor	INŻ. R. GÓRAL
	1:500 <i>[Signature]</i>