


Nawierzchnia chodnika
do wymiany

||-||

LR	ZIEL.	CHODNIK	ZIEL.	JEZDZIA
	0,90	2,50	1,50	6,00
				15,80

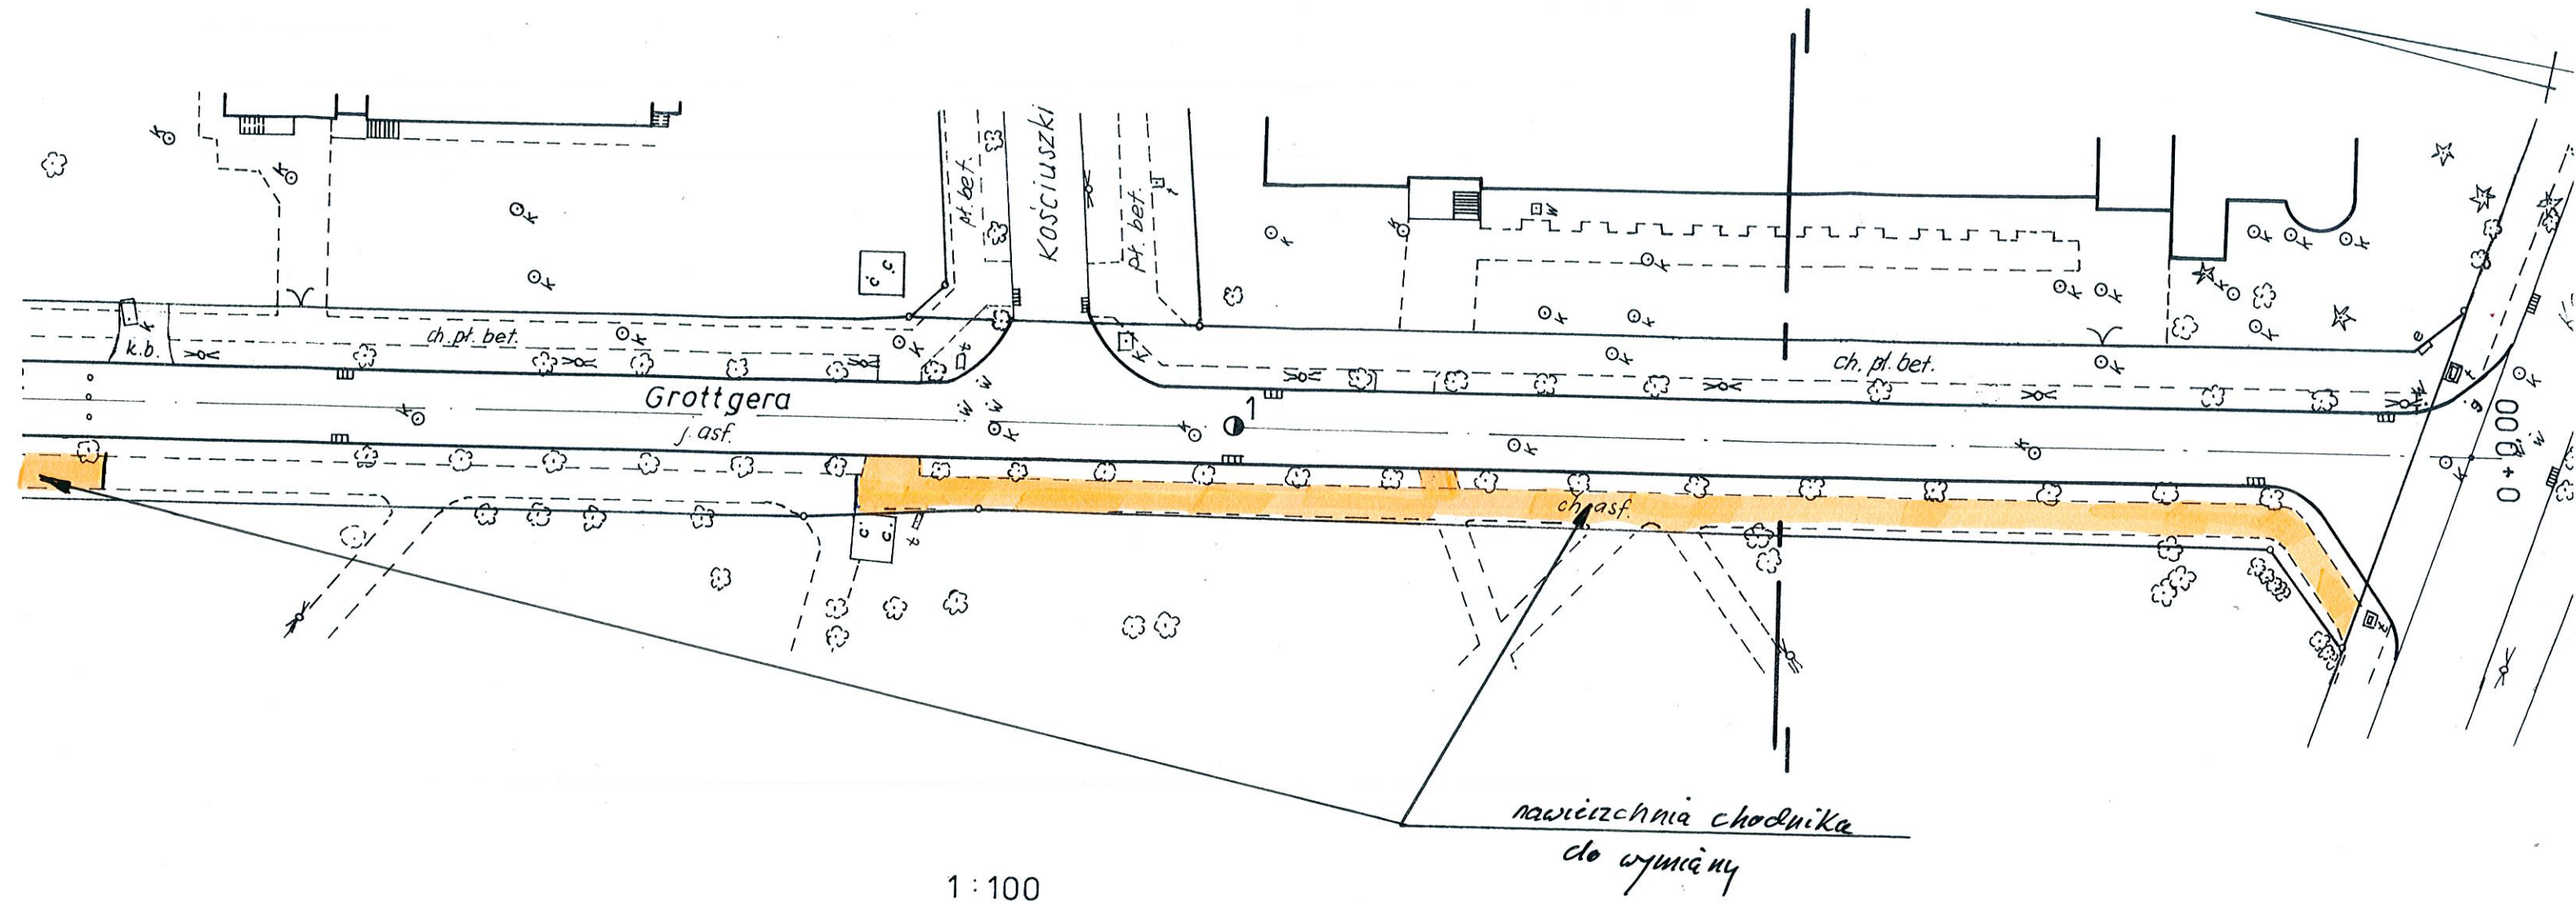

II-II

I-I

