


# Zakres prac ul. Ostrobromska

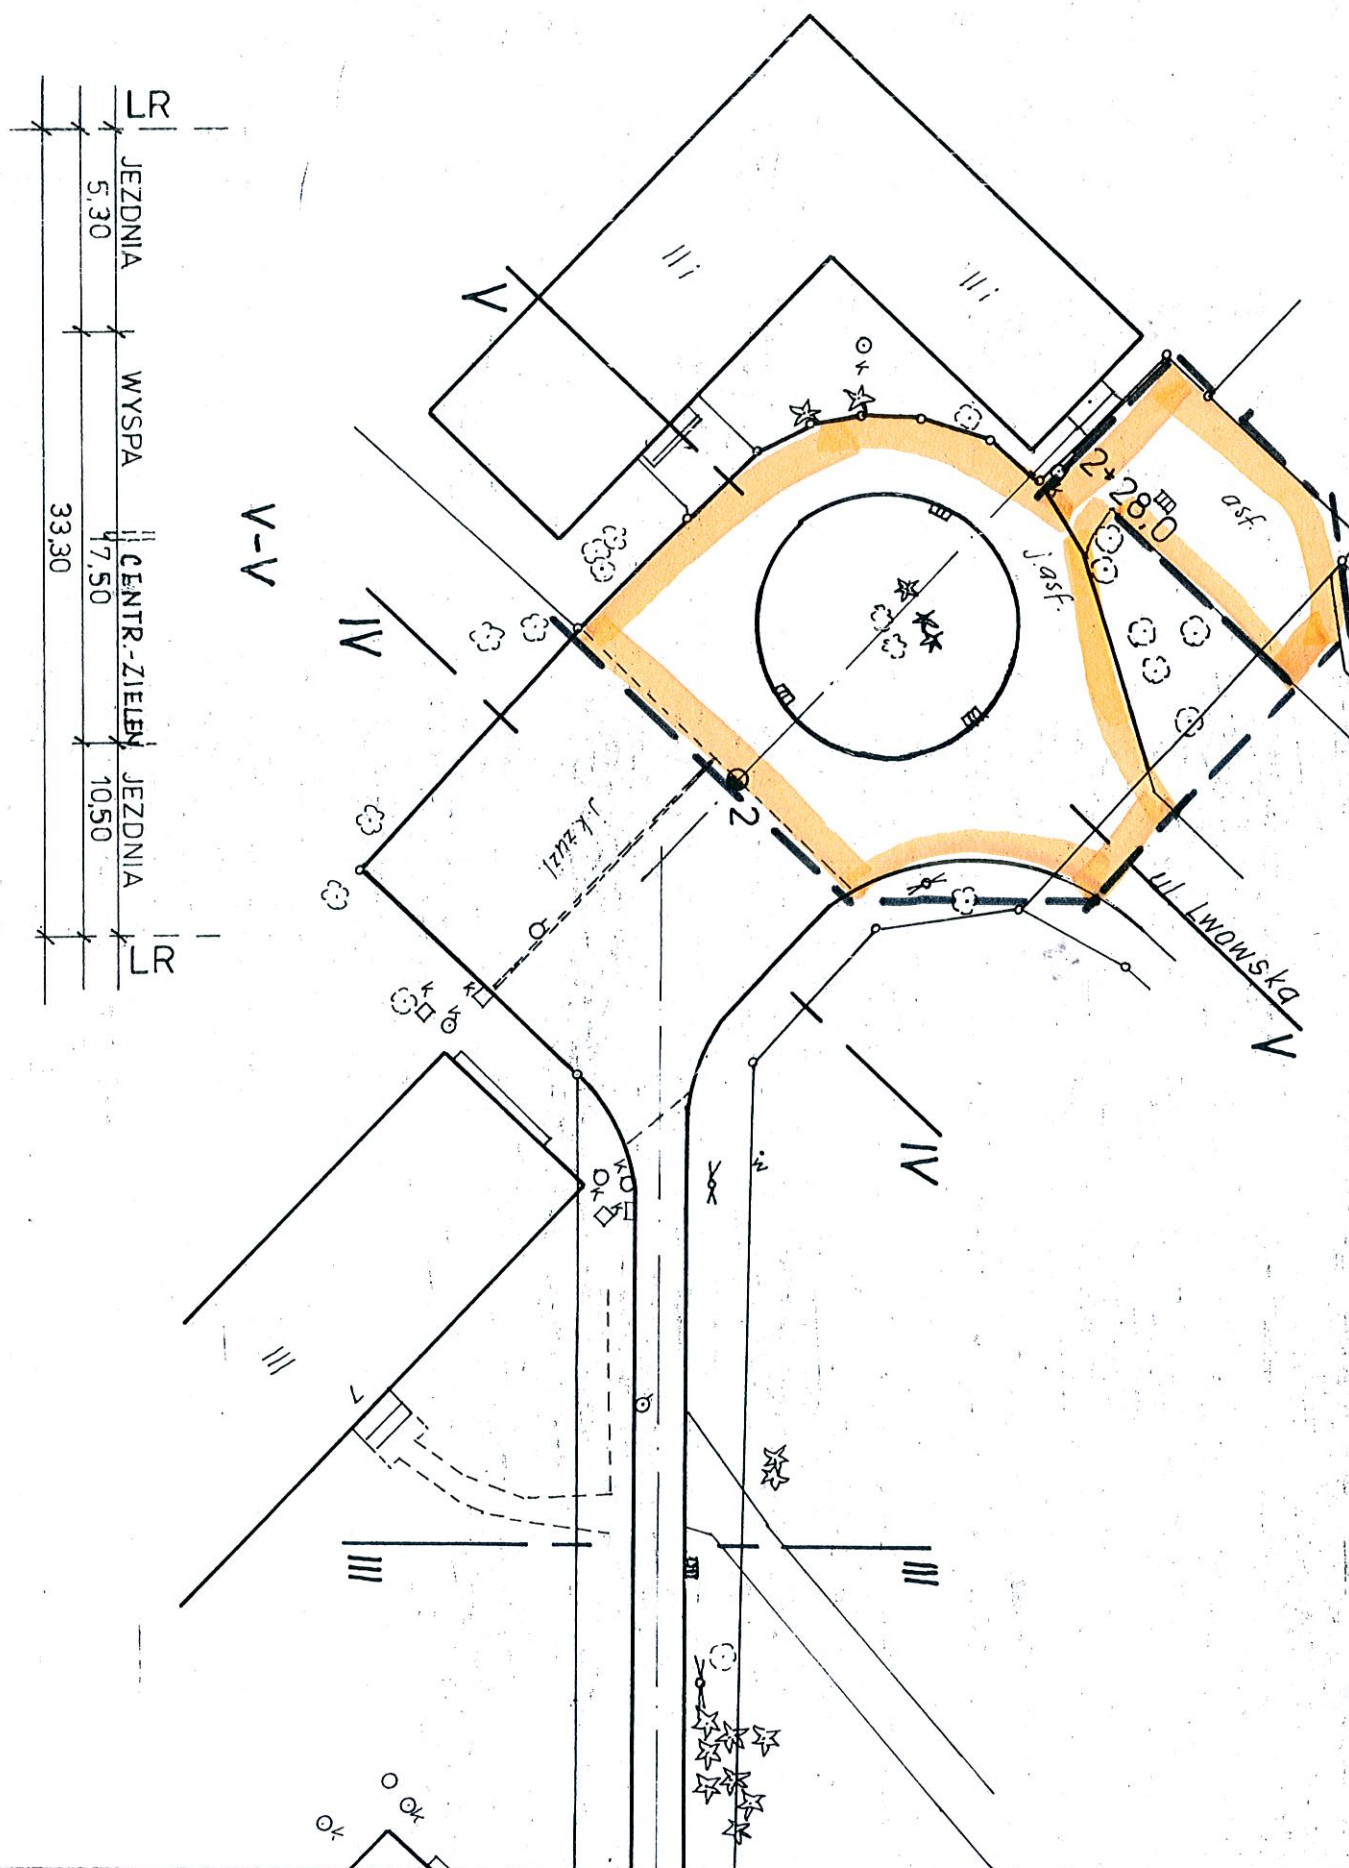

1:200