


*Zakres prac ul. Narutowicza*

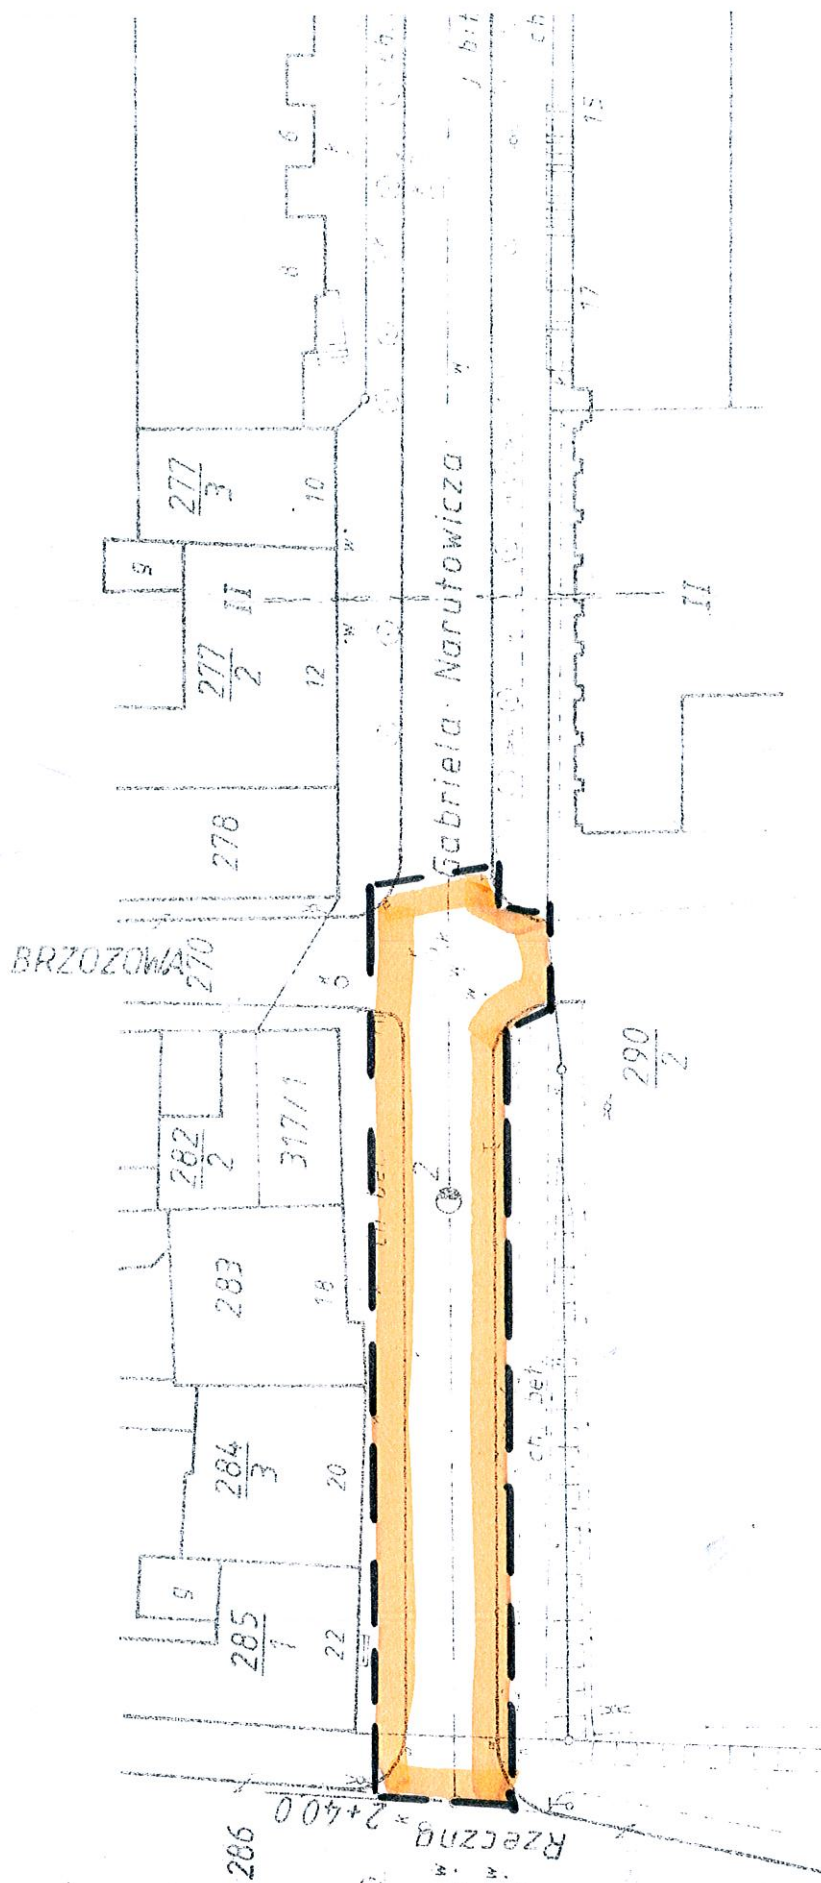

1:100

PRZEMKROJE

II - II