


Zakres prac ul. Armii Krajowej

URZĄD MIASTA
KOŁOBRZEG
WYDZIAŁ KOMUNALNY
REFERAT DROGOWY

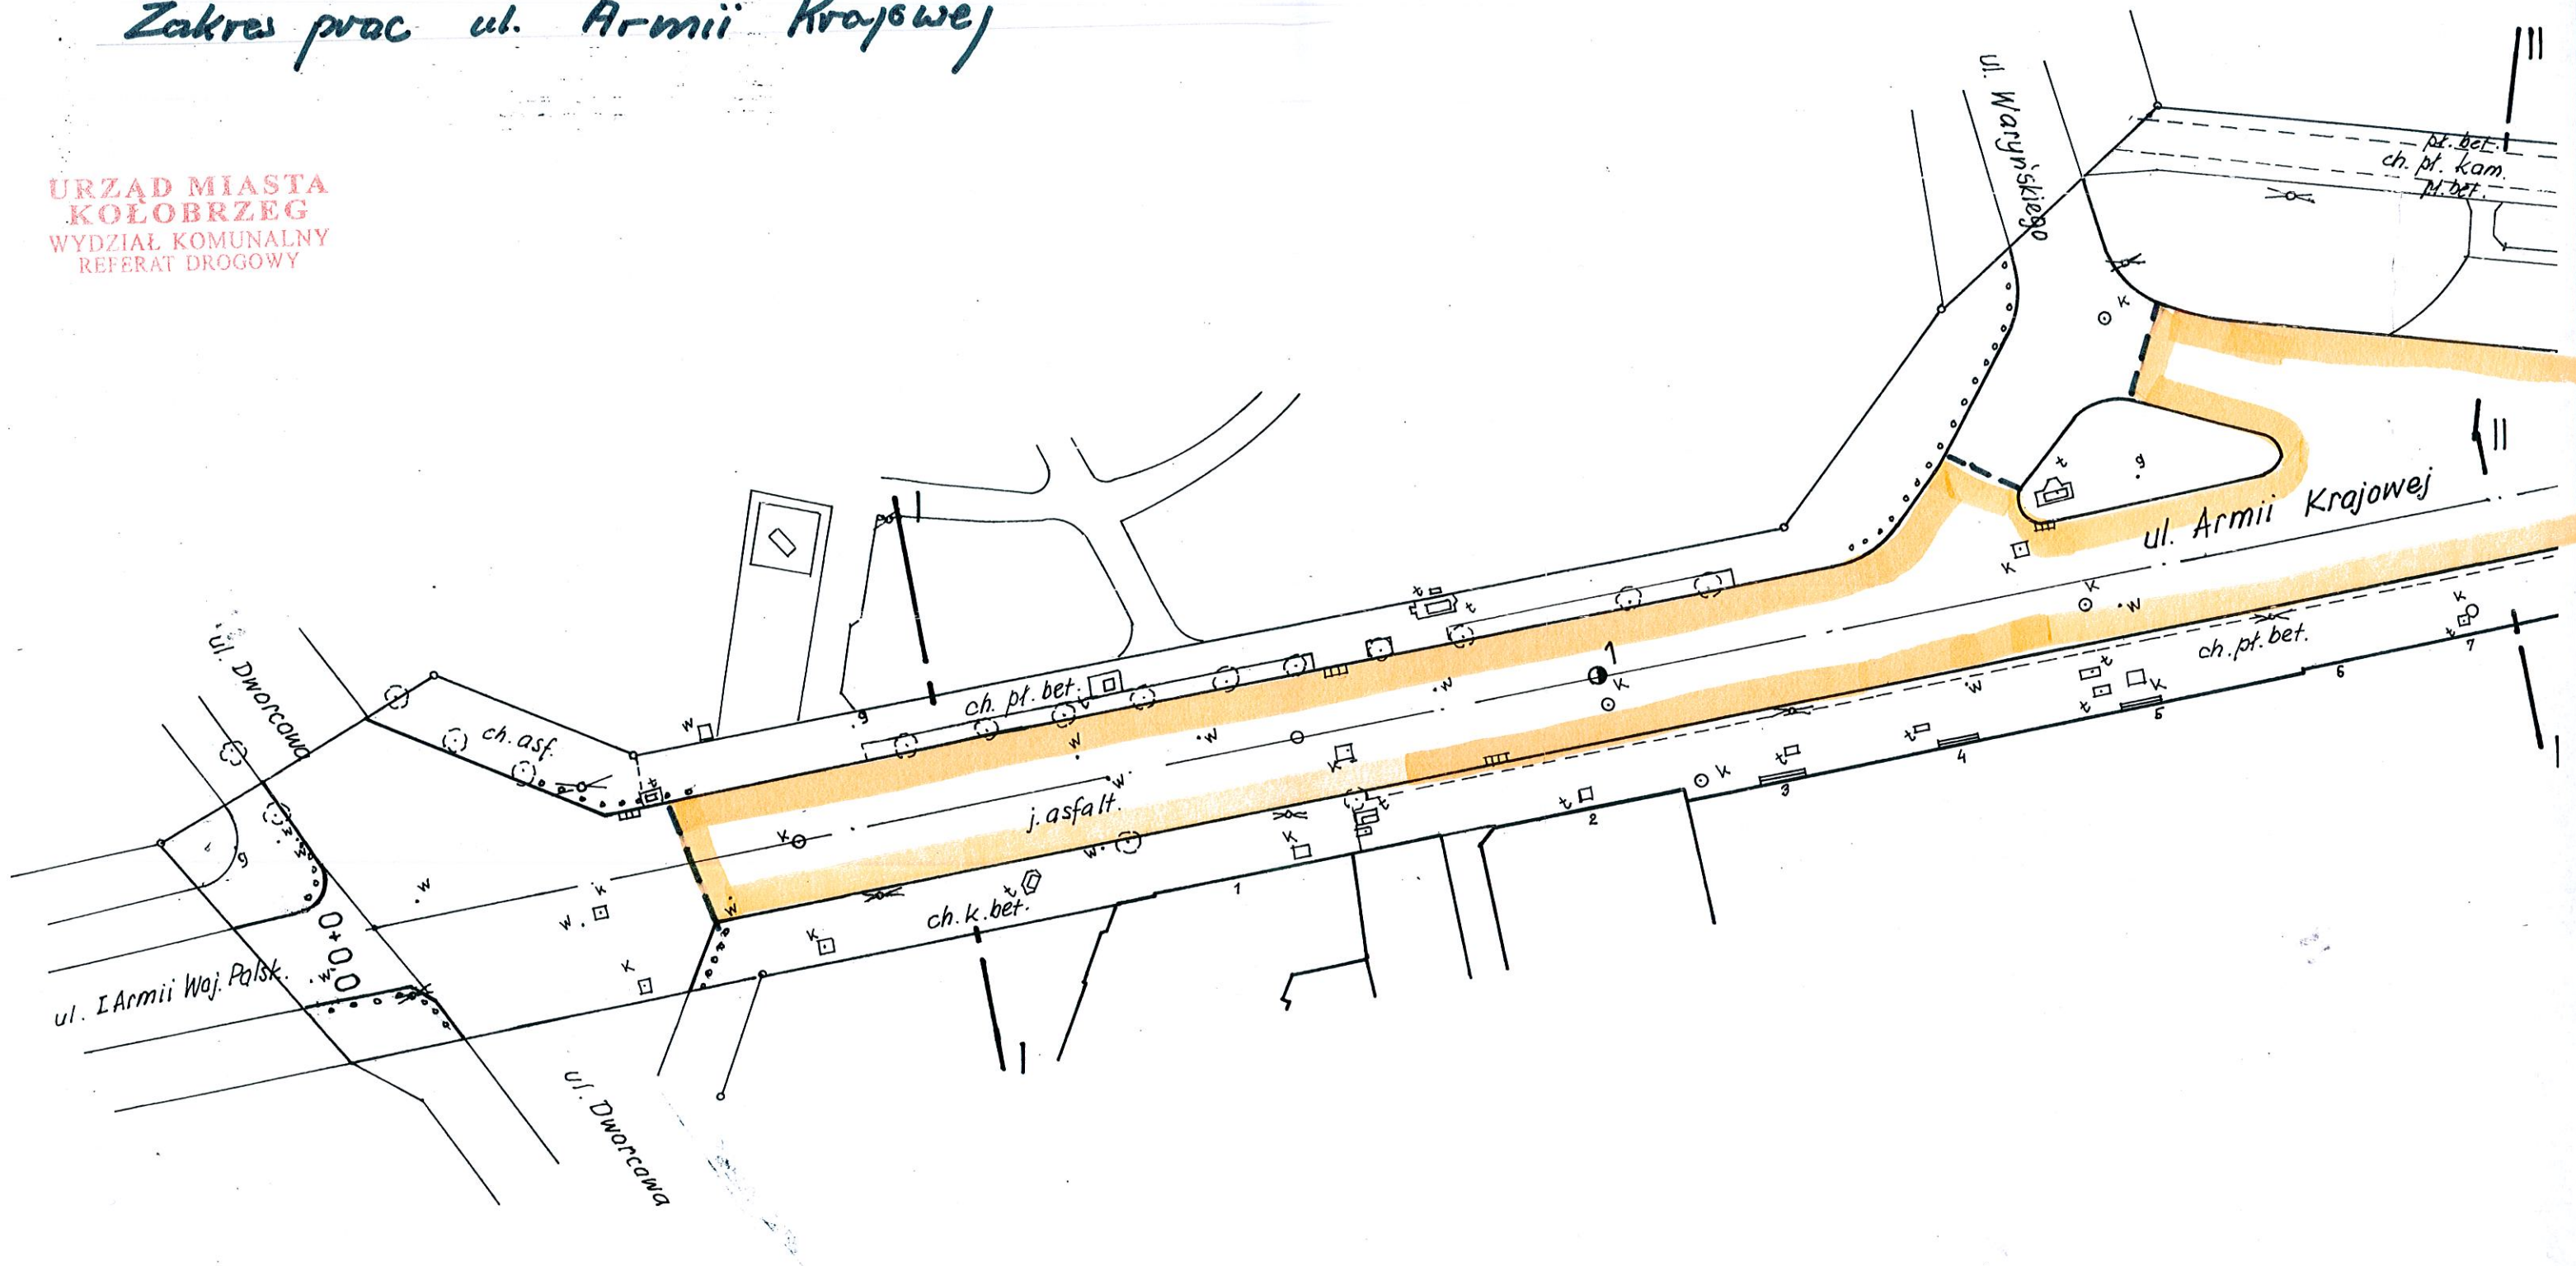

1 - 1


1 : 200

LR	CHODNIE	JEZDZIA	CHODNIK	LR
	2,60	10,00	5,00	
	130			
		18,90		



LR	CHODNIK	ZIELEN	CH	PARKING	LR
	5,00	3,50	1,10	6,70	
					39,10

Zakres prac ul. Armii Krajowej

URZĄD MIASTA
KOŁOBRZEG
WYDZIAŁ KOMUNALNY
REFERAT DROGOWY

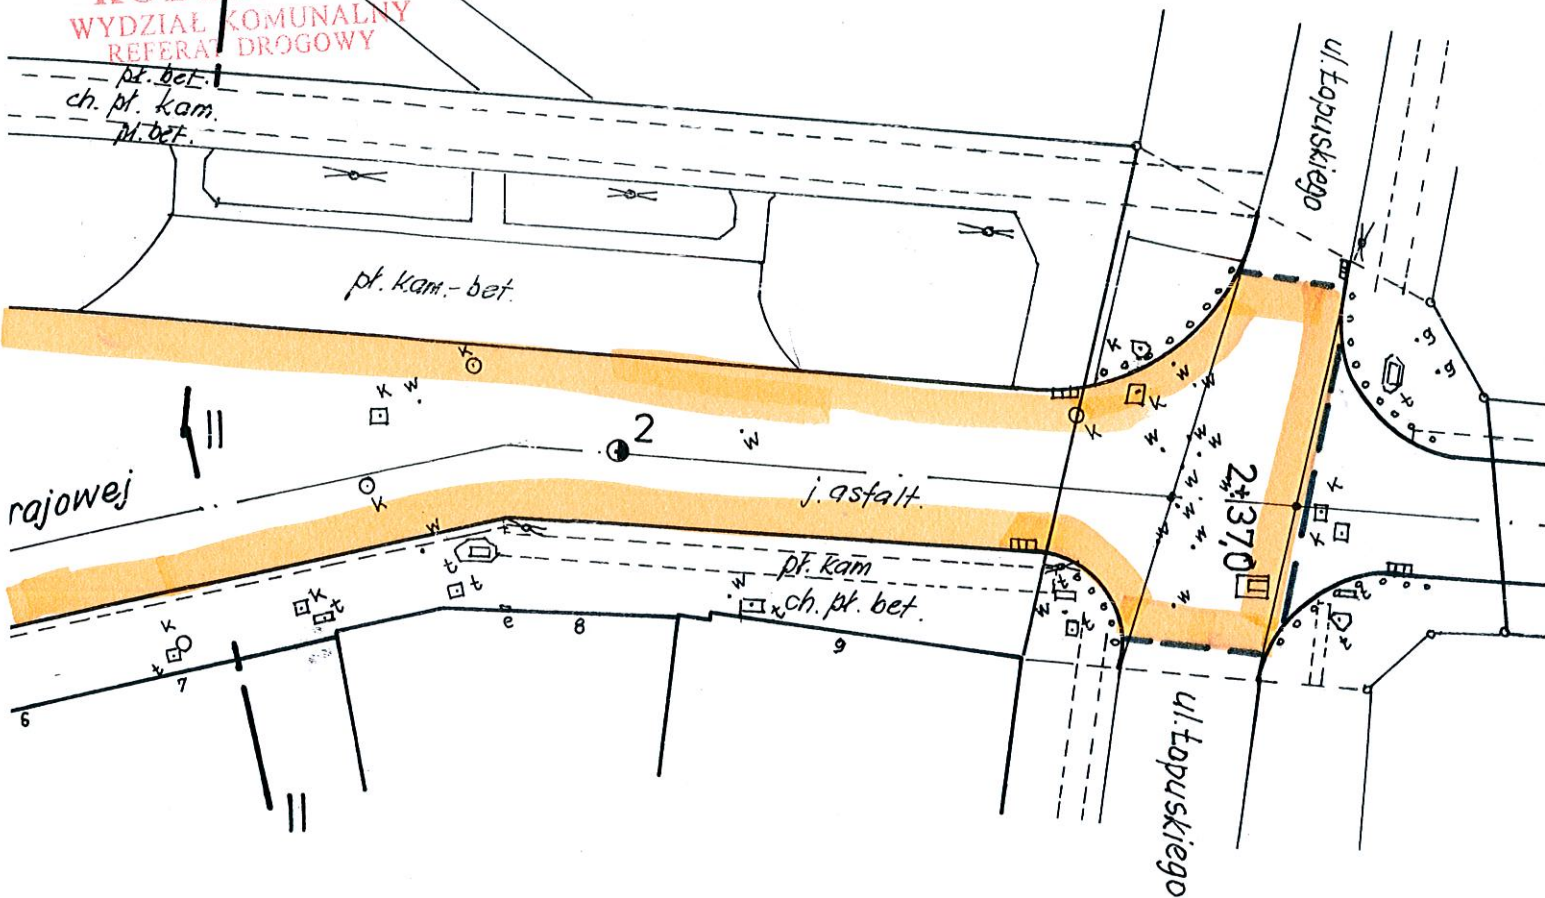


II - II

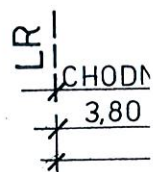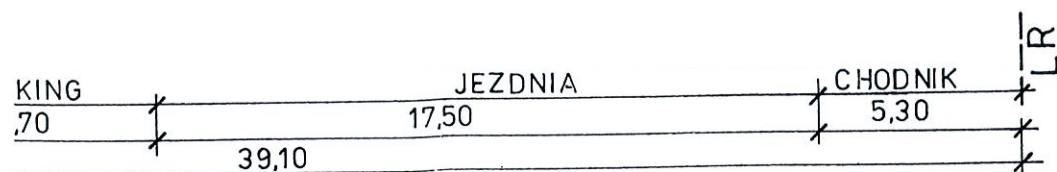

Zakres prac skryzowania

ul. Łopuskiego - Rzečna - Dworcowa

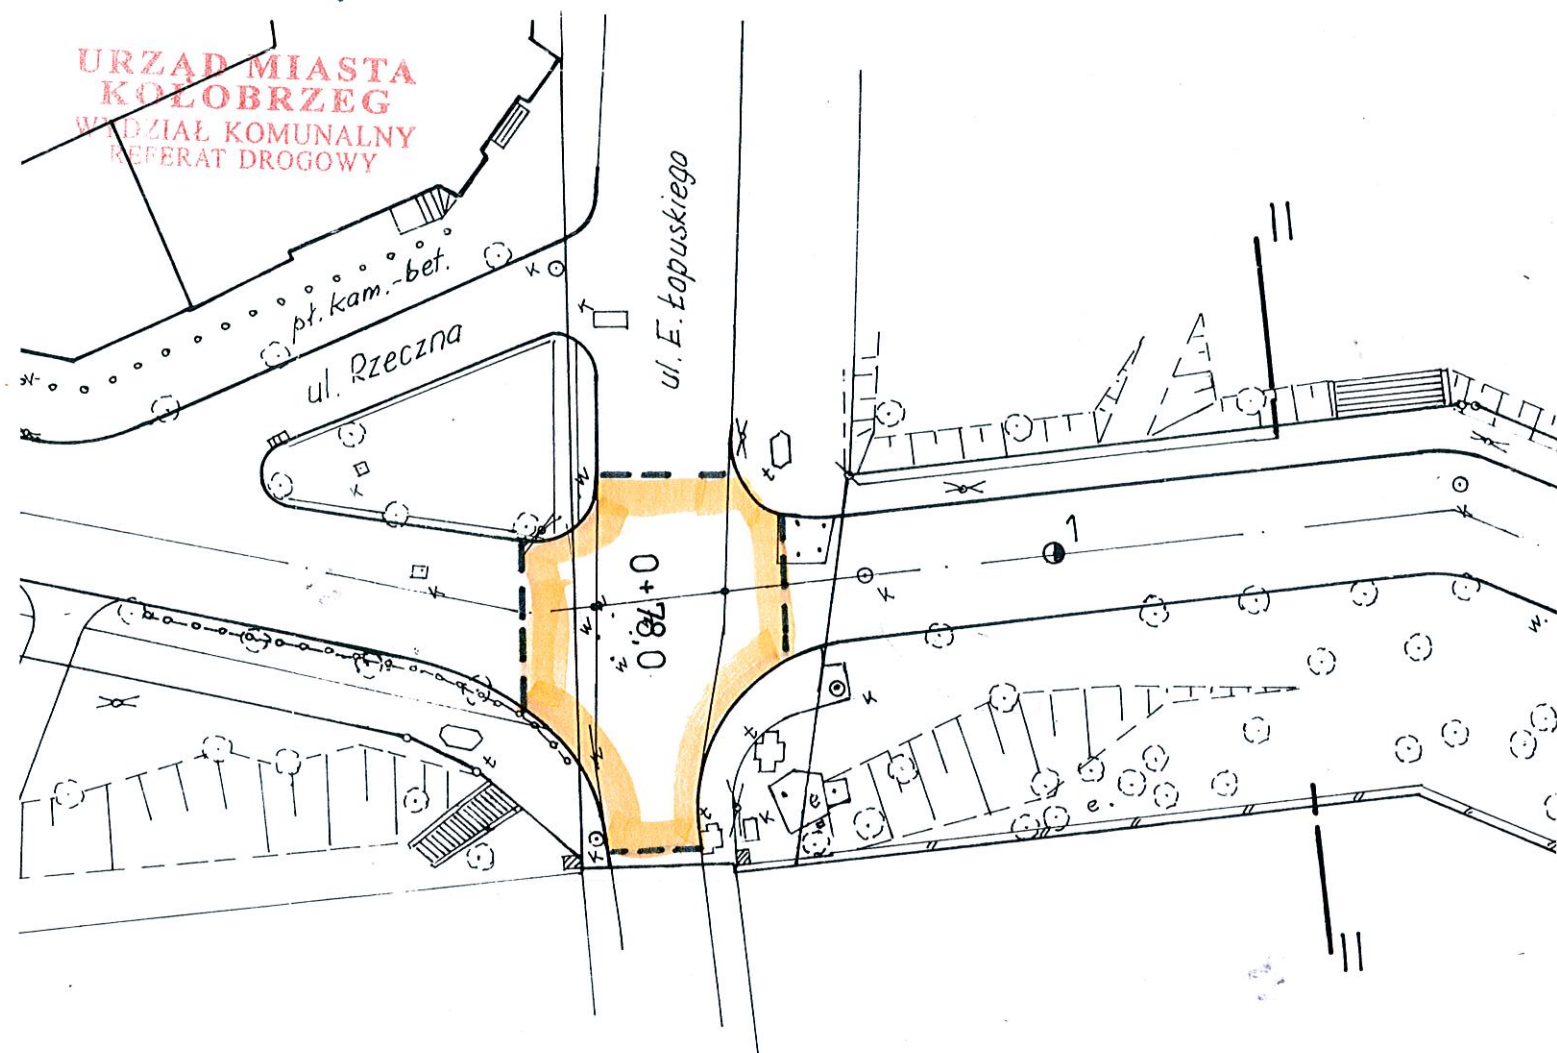

II-II

LR-

LR-	CHOD.	JEZDZIA	ZIELEŃ
	2,70	8,00	14,50
	25,20		