


załącznik nr 2
do Komunitatu

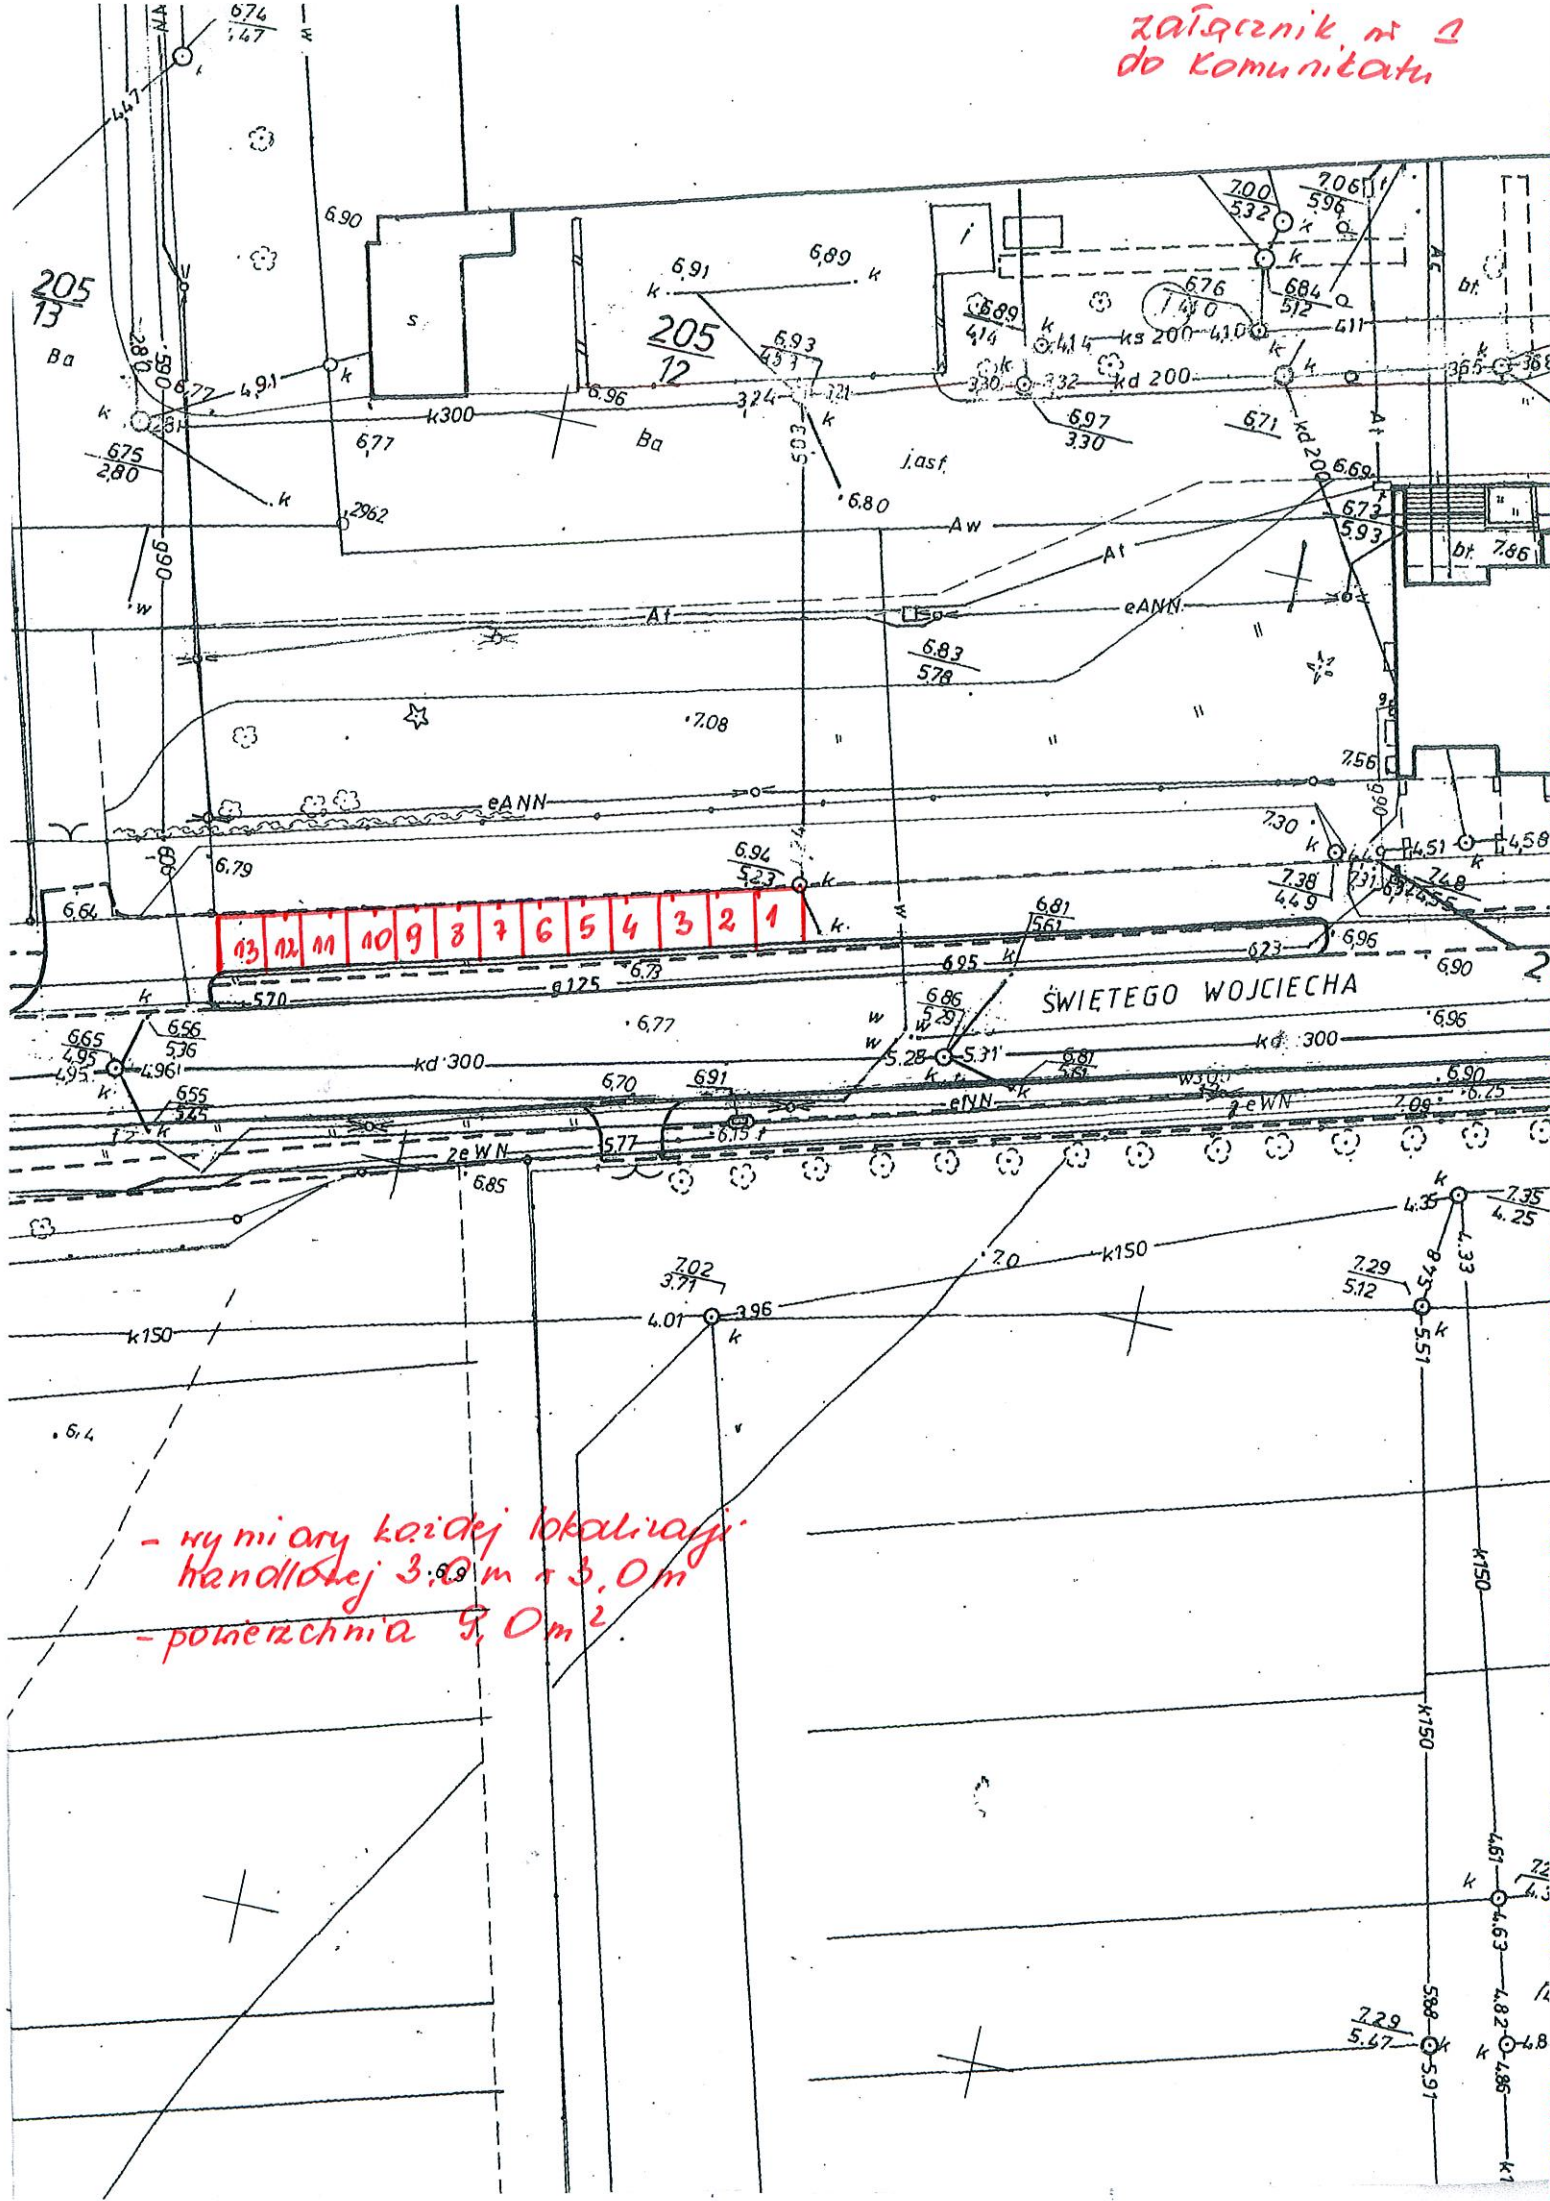

- wymiary każdej lokalizacji
handlowej 3,0m x 3,0m
- powierzchnia 9,0m².

