



MAPA DO CELÓW PROJEKTOWYCH

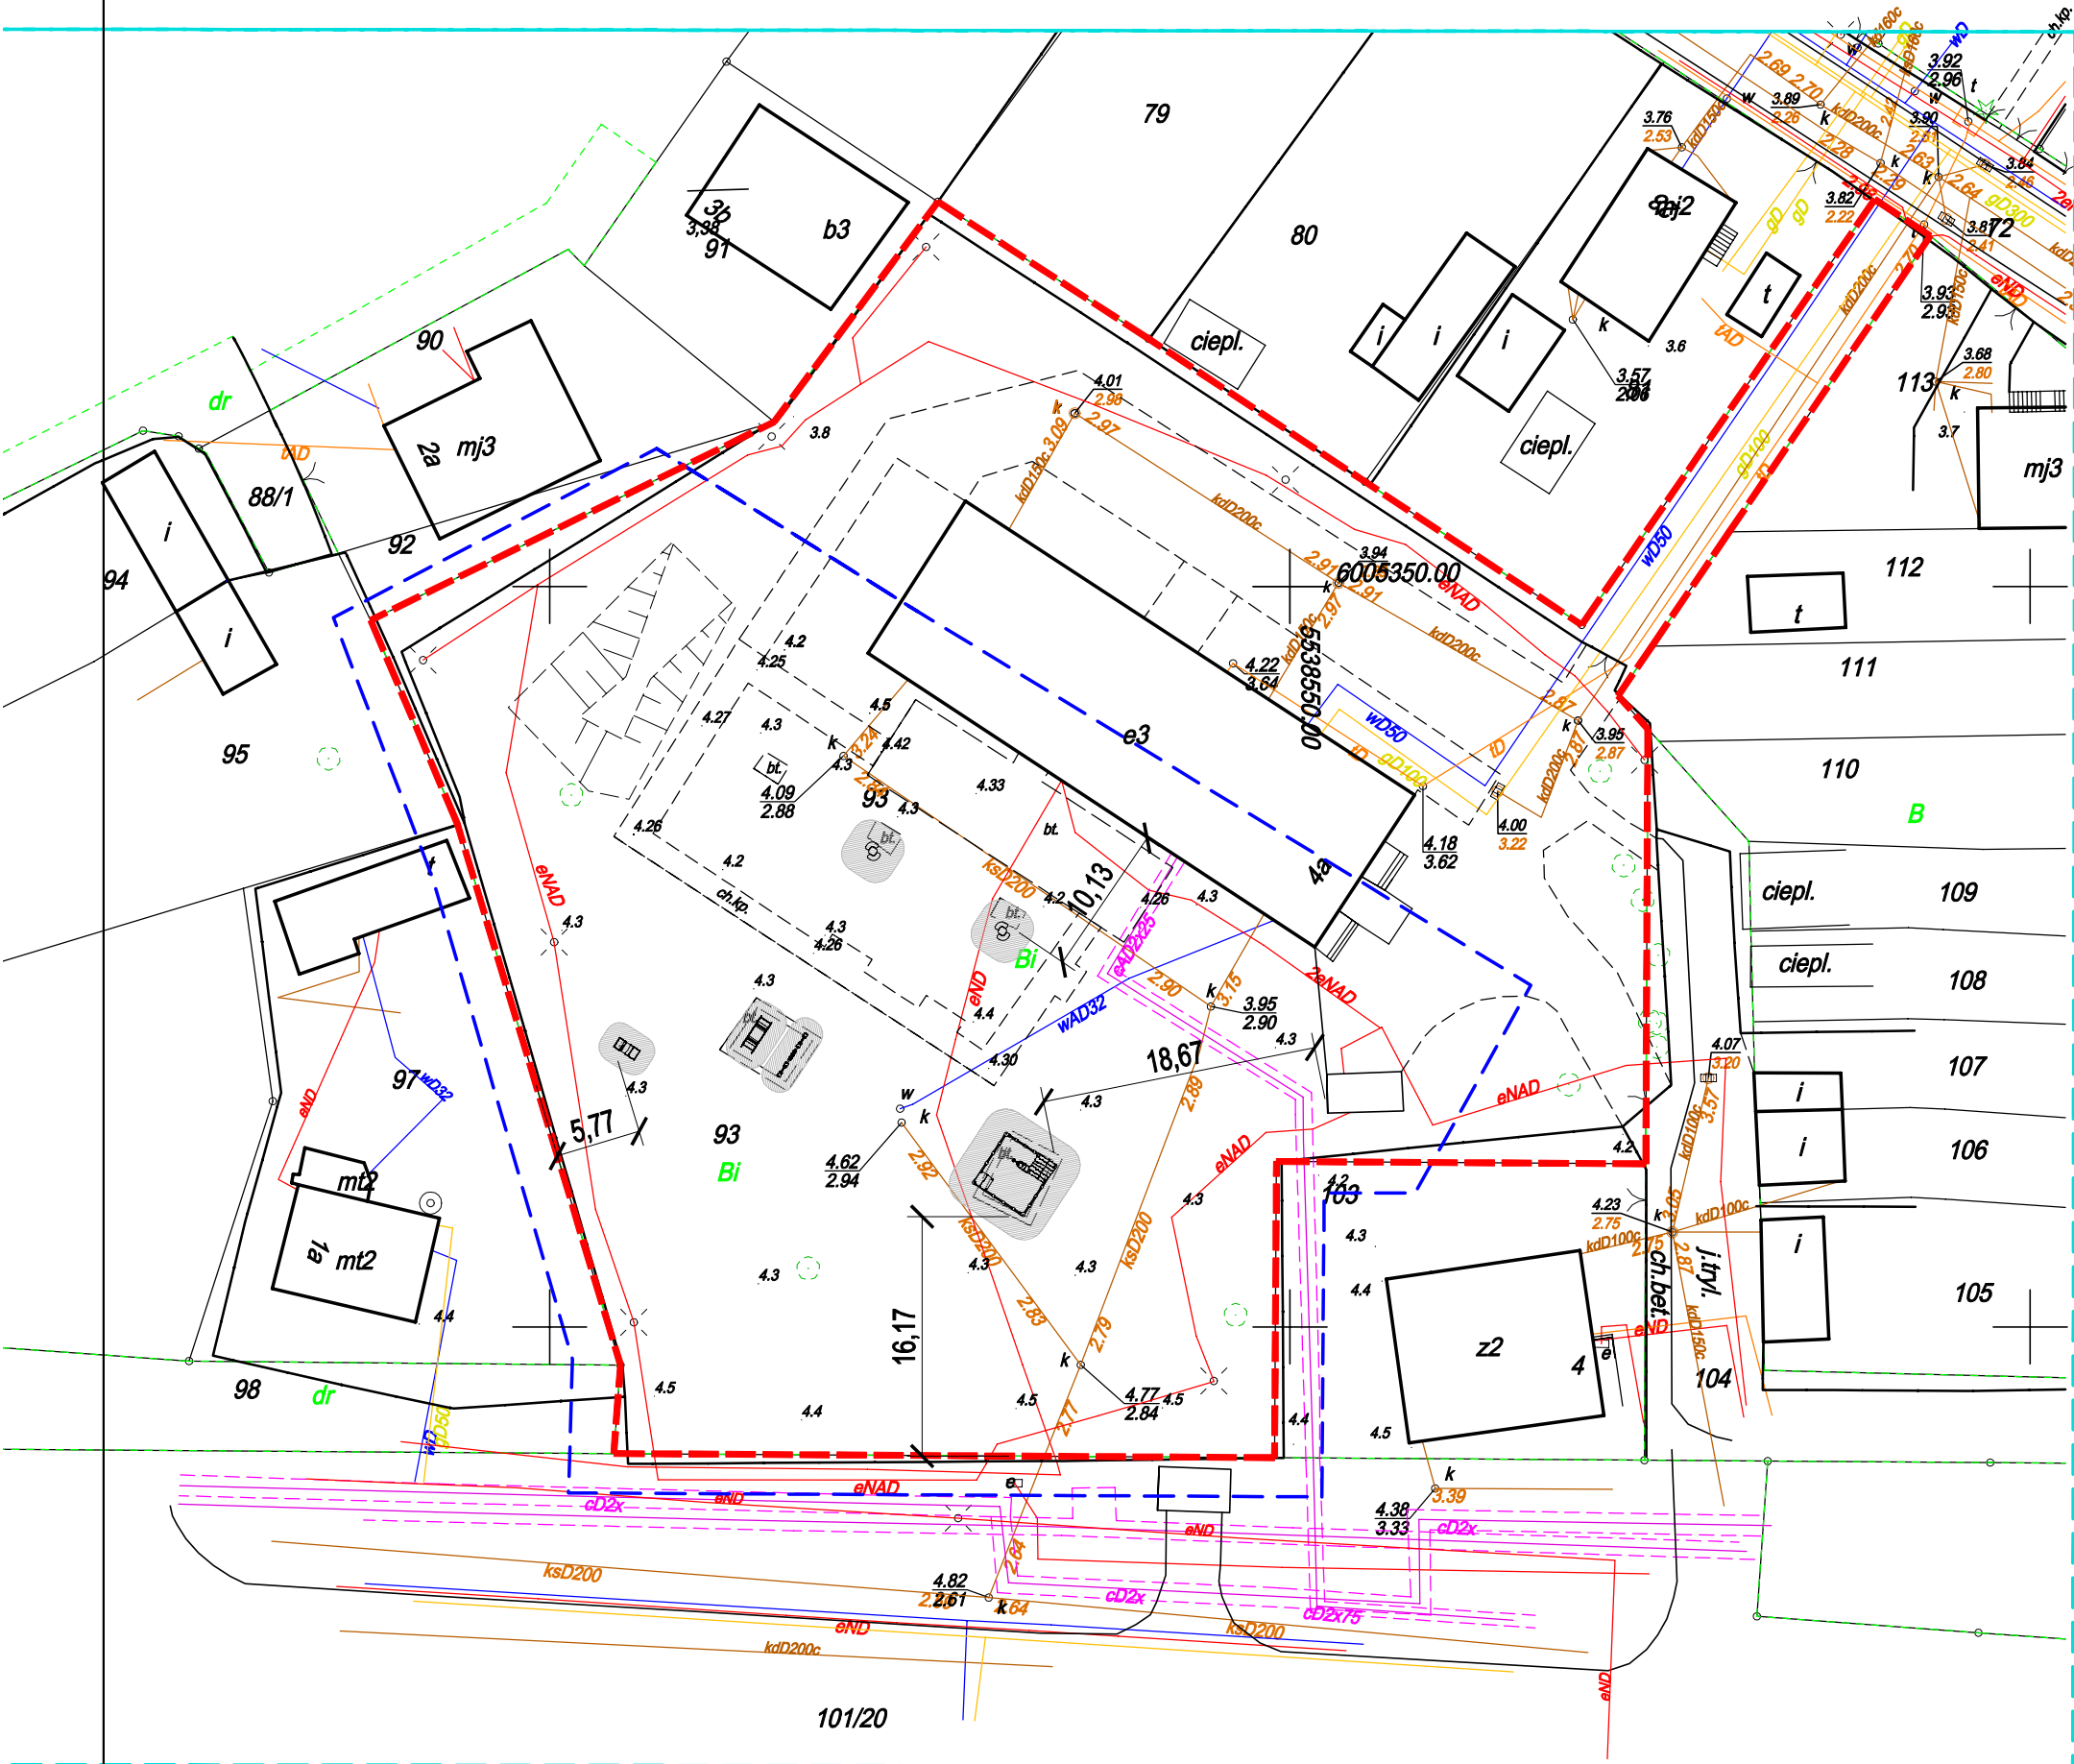

SPRZĘTY REKREACYJNE

-  piaskownica
-  bujak - zwierzątka
-  stolik i siedziska
-  bujak statek
-  bujak auto
-  granica działki
-  granica i pole strefy bezpieczeństwa

Uwaga! Wszelkie wymiary bezwzględnie sprawdzić przed wykonaniem robót.
Należy przestrzegać wytycznych producentów stosowanych materiałów. Roboty prowadzić pod nadzorem osób uprawnionych.

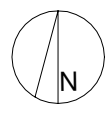NAZWA OBIEKTU BUDOWLANEGO			JEDNOSTKA PROJEKTUJĄCA		
Obiekty rekreacyjne - plac zabaw			APP Krystian Kubiak ul. Złota 11A/18 78-100 Kołobrzeg tel. 604 782 289 e-mail: krystian.kubiak@gmail.com		
ADRES OBIEKTU BUDOWLANEGO			PROJEKTANT ARCHITEKTURY		
78-100 Kołobrzeg, dz. nr 93, obr. 13 - Miasto Kołobrzeg			mgr inż. arch. Krystian Kubiak upr. nr 445/POOKK/2011 specjalność architektoniczna POIA PO - 1185		
TYTUŁ RYSUNKU			Potwierdzam zgodność mapy z oryginałem		
Projekt zagospodarowania terenu			PODPIS		
DATA	SKALA	NUMER RYSUNKU			
07.11.2019	1 : 500	1			