


ŁĄCZNIK UL. TOWAROWEJ I UL. PORTOWEJ PRZĘKRÓJ KONSTRUKCYJNY 1:50

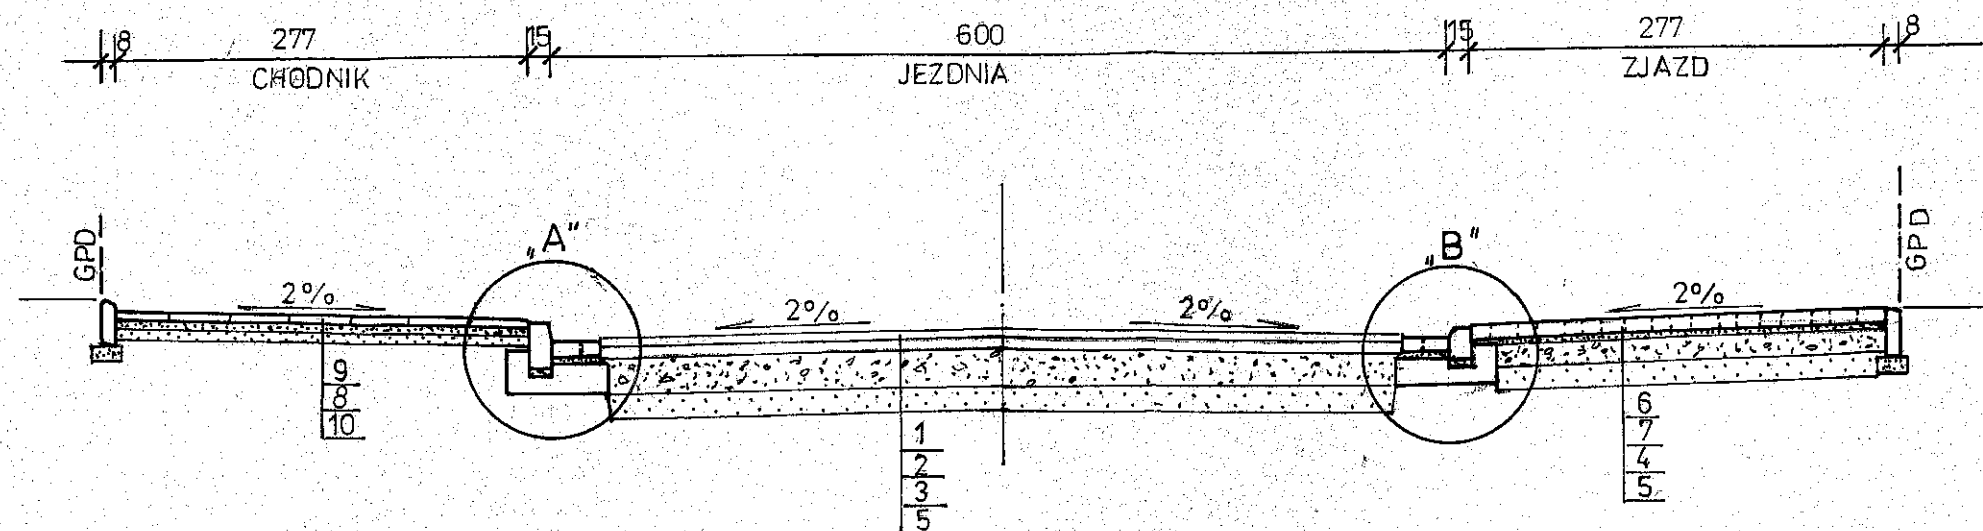

SZCZEGÓŁY ŁAW I ŚCIEKÓW 1:25



OZNACZENIA:

- | | |
|---|--|
| 1. WARSTWA ŚCIERALNA ACS GRUBOŚCI 5 CM | 8. PODSYPKA CEM-PIASKOWA 1÷4 GRUBOŚCI 5 CM |
| 2. WARSTWA WIAZĄCA ACW GRUBOŚCI 7 CM | 9. PŁYTY BETONOWE CHODNIKOWE 40x40x5 CM, PŁUKANE, BEŻOWE |
| 3. PODBUDOWA: KRUSZ. ŁAM. STAB. MECH. 0/31,5 MM GRUB. 25 CM | 10. WARSTWA ODCINAJĄCA PIASEK GRUBOŚCI 6 CM |
| 4. PODBUDOWA J.W. LECZ GRUBOŚCI 15 CM | 11. KRAWĘŻNIK BETONOWY ULICZNY 30x15 CM |
| 5. WARSTWA ODSĄCZAJĄCA Z PIASKU GRUBOŚCI 15 CM | 12. KRAWĘŻNIK BETONOWY NAJAZDOWY 20x15 CM |
| 6. KOSTKA BETONOWA „STAROBRUK” CZERWONA WYS. 8 CM | 13. ŚCIEK Z KOSTKI BETONOWEJ SZAREJ GRUB. 8 CM |
| 7. PODSYPKA CEM-PIASKOWA 1÷4 GRUBOŚCI 3 CM | 14. ŁAWA Z BET. C12/15 „A” 0,119 M ³ /M „B” 0,116 M ³ /M |

PRACOWNIA PROJEKTOWA inż. Witold Augustyniak ul. Wąska 16, 78-100 Kołobrzeg		
Obiekt:	PRZEBUDOWA ul. Towarowej i odcinka ul. Zdrowej w Kołobrzegu – łącznik- AKTUALIZACJA	Faza: P.B.W.
Temat:	PRZĘKROJE I SZCZEGÓŁY KONSTRUKCYJNE	Data: 03.2013 skala: 1:50, 1:25
Autor:	inż. Witold Augustyniak (upr. Nr 40/74 WZDP Poznań)	3
Inwestor:	GINA MIASTO KOŁOBRZEG ul. Ratuszowa 13, 78-100 Kołobrzeg	