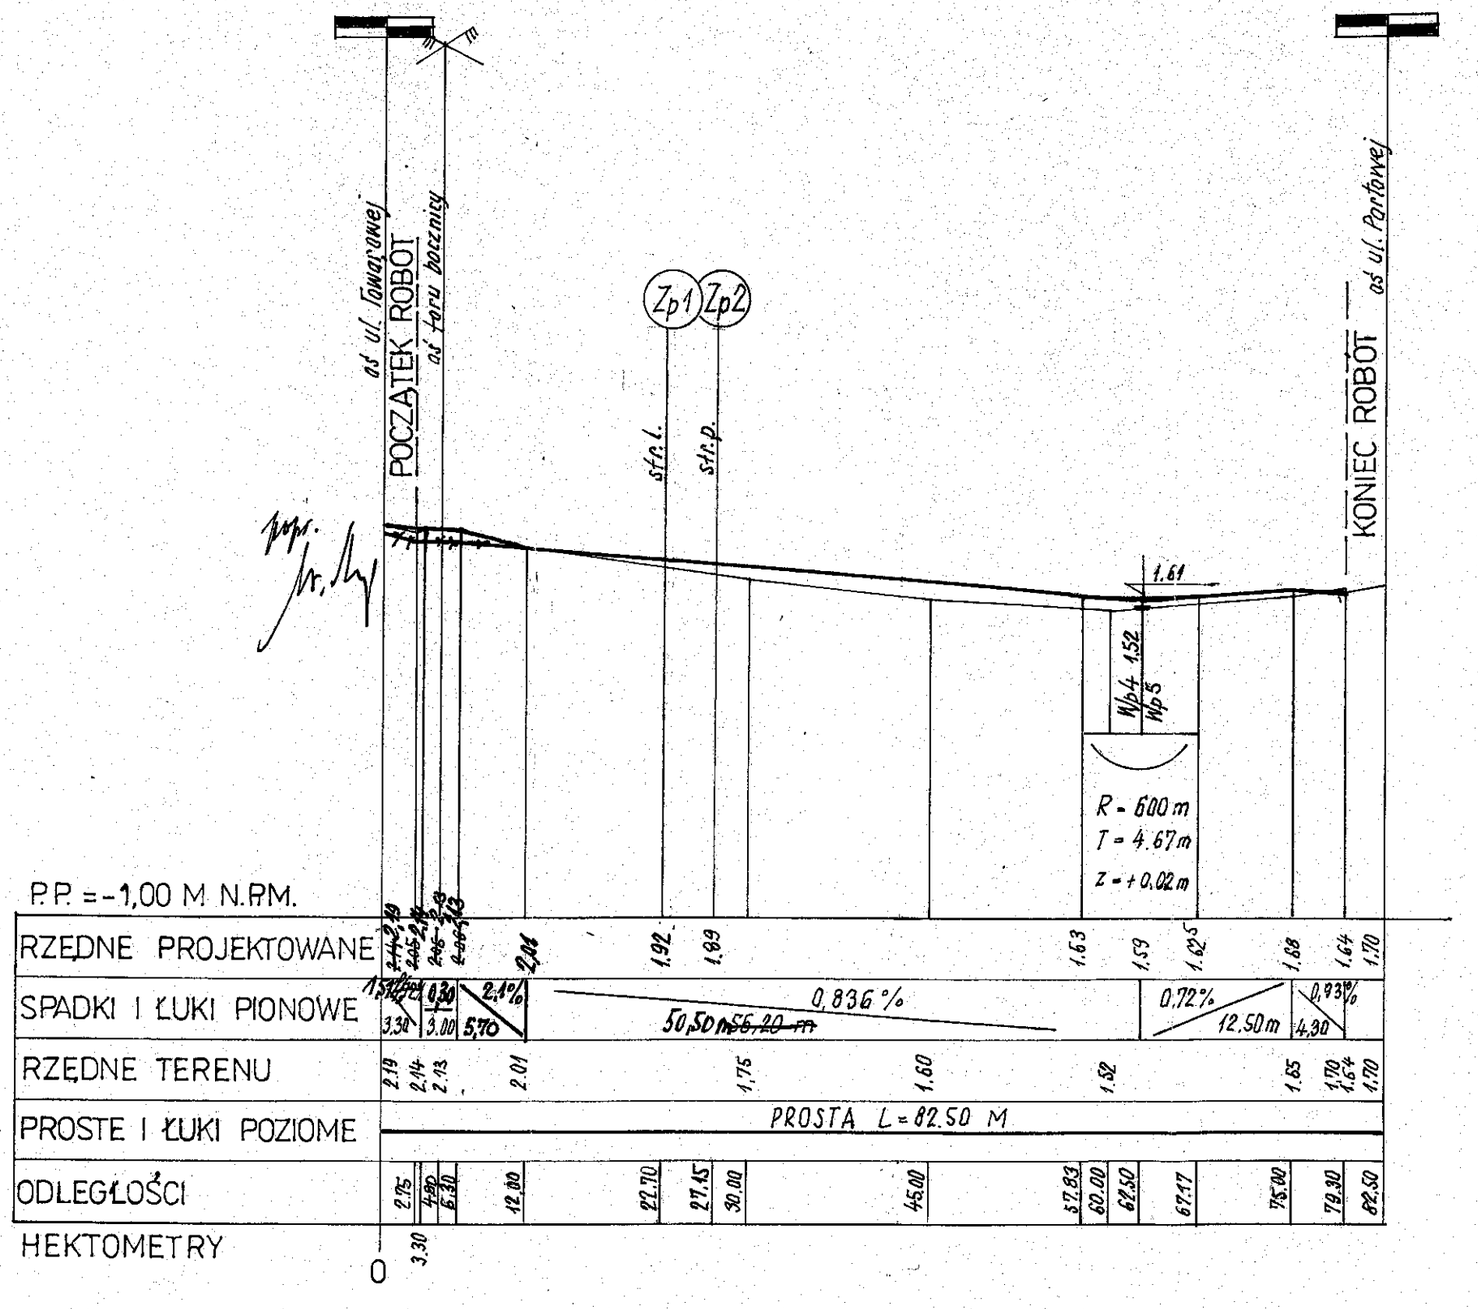

ŁĄCZNIK
(UL. TOWAROWA - UL. PORTOWA)

PROFIL PODŁUŻNY 1: 50/500

PRACOWNIA PROJEKTOWA inż. Witold Augustyniak ul. Wąska 16, 78-100 Kołobrzeg		
Obiekt:	PRZEBUDOWA ul. Towarowej i odcinka ul. Zdrojowa w Kołobrzegu – łącznik- AKTUALIZACJA	Faza: P.B.W.
Temat;	PROFIL PODŁUŻNY ŁĄCZNIKA	Data: 03.2013 skala 1:50/500
Autor:	inż. Witold Augustyniak (upr. Nr 40/74 WZDP Poznań	
Inwestor:	GMINA MIASTO KOŁOBRZEG ul. Ratuszowa 13, 78-100 Kołobrzeg	2