


*Załącznik nr 1 do komunikatu
ul. Walli miodych*

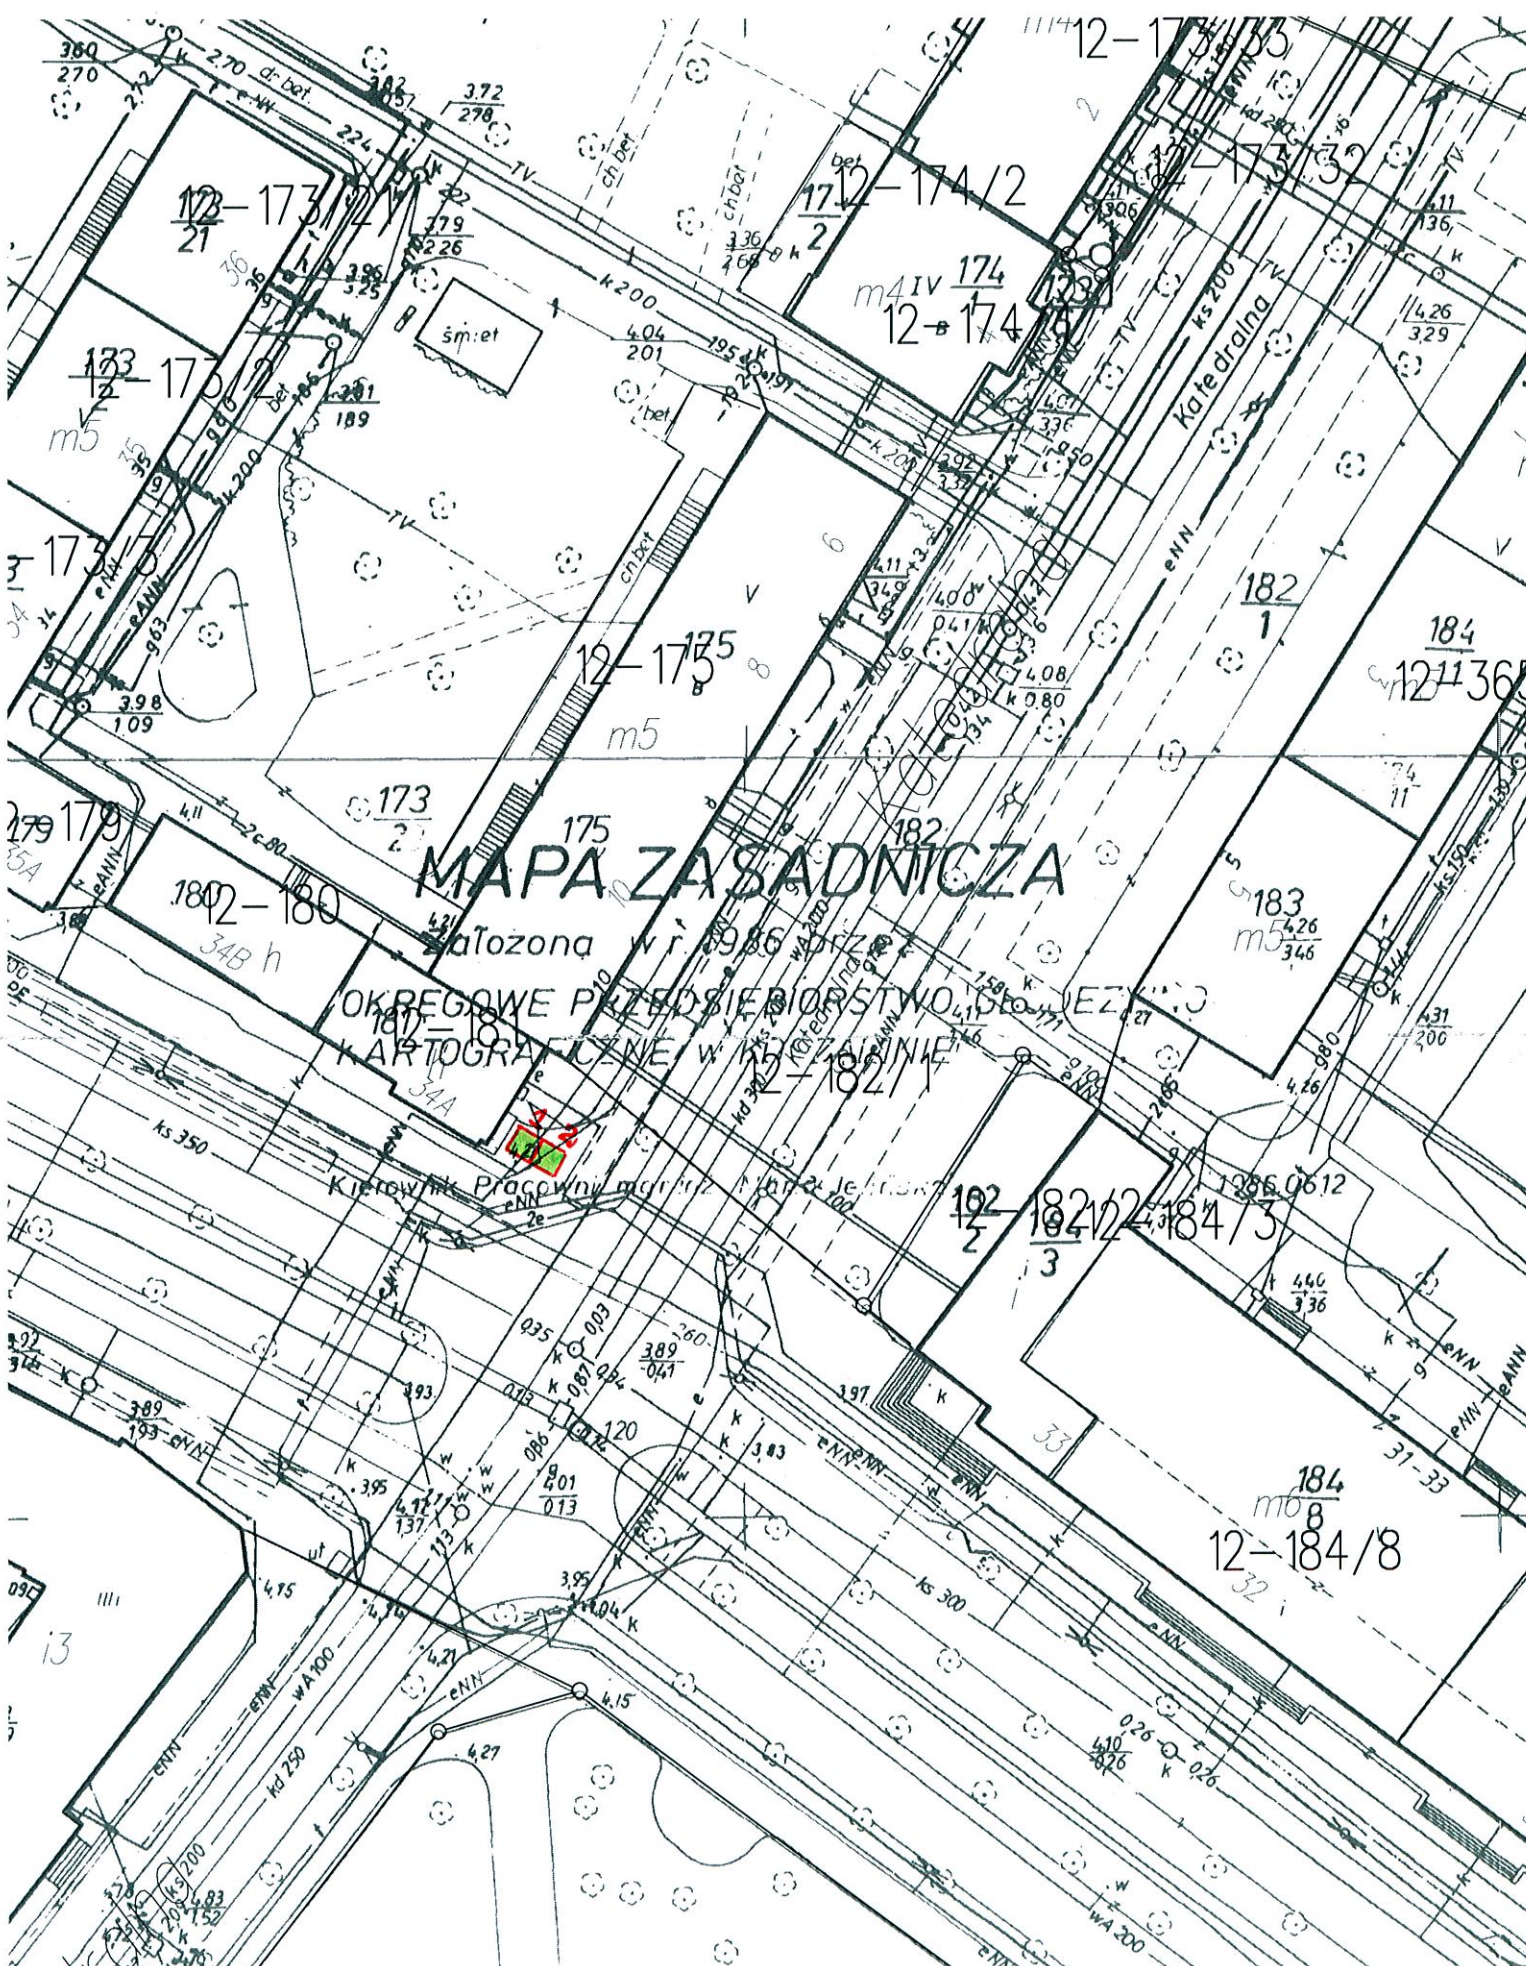

MAPA ZASADNICZA

złożona w r. 1986 przez
OKRĘGOWE PRZEDSIĘBIORSTWO...
KARTOGRAFICZNE W KRAKOWIE

Kierownik Pracowni...
ul. Walli miodych

184
m5
12-184/8

Заїдженік № 2 до комунал.
ул. Дворцова

