BALUSTARADY na GŁOWICY MOLO
skala 1:100

LEGENDA

1A	barierka wysoka 120cm, montowana do pokładu
1B	barierka wysoka 120cm, montowana do żelbetu
2	barierka niska montowana do istniejących murków żelbetowych

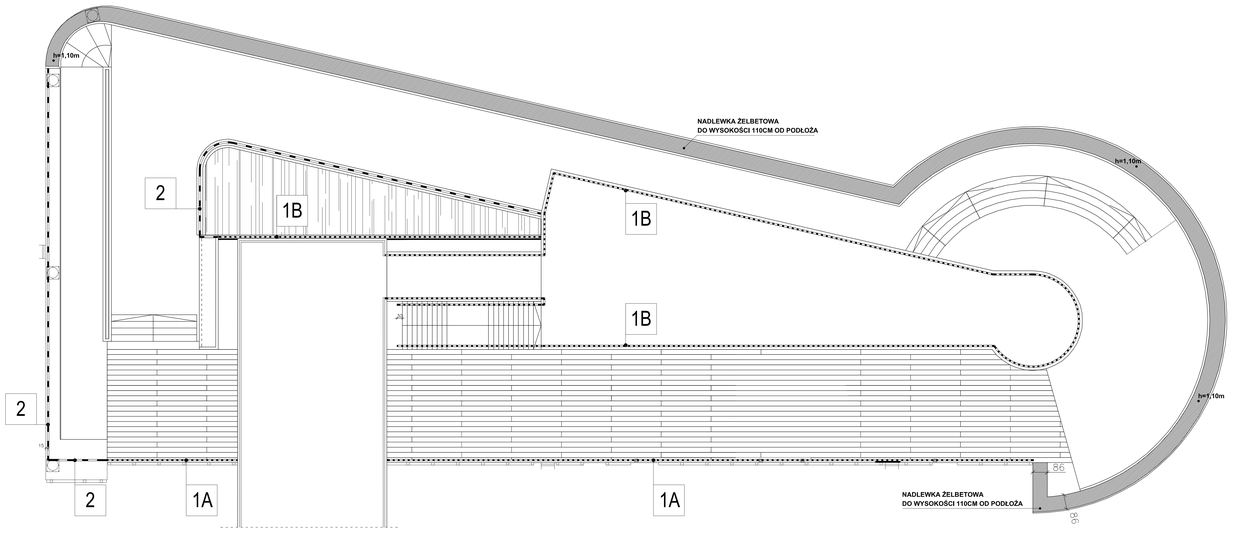

BALUSTARADA 2
skala 1:10

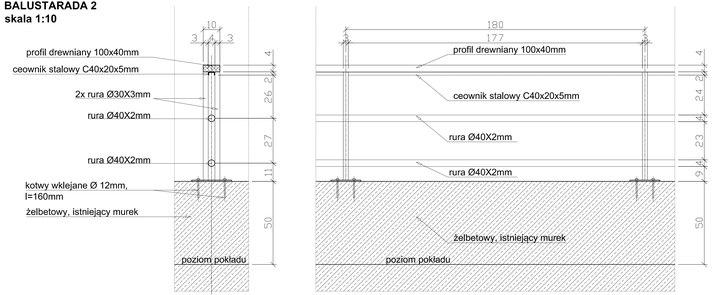

BALUSTARADA 1A
skala 1:10

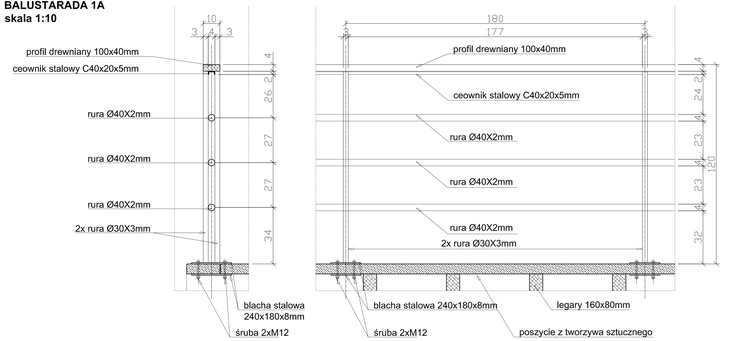

OBMIAR:

1A	barierka wysoka 120cm, montowana do pokładu	68 mb
1B	barierka wysoka 120cm, montowana do żelbetu	120 mb
2	barierka niska montowana do istniejących murków żelbetowych	55 mb

UWAGA:
OBMIAR ORIENTACYJNY, REALNE WARTOŚCI NALEŻY OKREŚLIĆ NA BUDOWIE PO ODTWORZENIU ELEMENTÓW ŻELBETOWYCH

UWAGI WYKONAWCZE:
–wszystkie elementy balustrady wykonane w warunkach warsztatowych
–wszystkie elementy stalowe spawane, skręcanie dopuszczalne tylko dla połączenia modułów ze sobą. Jeden moduł to minimum 3 przęsła po 180cm
– elementy stalowe skrętne (śruby, nakrętki) wykonać ze stali w klasie 8.8
– wszystkie elementy ze stali cynkowane ogniowo i malowane proszkowo na kolor RAL9003 mat
– pochwyt balustrady wykonać z drewna buk, całość zabezpieczyć poprzez olejowanie
– przed montażem elementów balustrady bezwzględnie sprawdzić rzeczywistość wielkości elementów żelbetowych na budowie!
– w miejscach drabinek rotowiczych wykonać ruchome przęsło balustrady o szerokości 120cm
– w przypadku schodów wykonać końce balustrady wychodzące minimum 30cm przed pierwszy stopień

BALUSTARADA 1B
skala 1:10

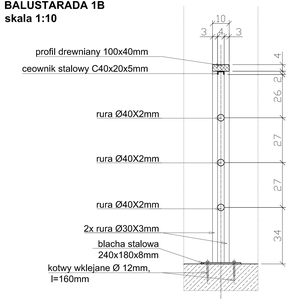

COMPONO sp. z o.o.
ul. Kościuszki 1, 40-019 Katowice
tel./fax (32) 462-64-42

PROJEKTOWAŁ: mgr inż. arch. Rafał Antonowicz upr. nr KAT/NA/0/08 specjalność architektoniczna

SPRAWDZIŁ: mgr inż. arch. Sylwia Kotowicka upr. nr KAT/NA/0/08 specjalność architektoniczna

Nazwa inwestycji:
Remont Mola Spacerowego w Kołobrzegu

Adres inwestycji:
Kołobrzeg, nr ew. 1/3, 4/34, 43/7, 47. Obr nr 4

Inwestor:
GMINA MIASTO KOŁOBRZEG
ul.Ratuszowa 13
75-100 Kołobrzeg

Temat zakresu:
BARIERKI NA GŁOWICY

Branża:
ARCHITEKTURA

Fazа:
PROJEKT BUDOWLANY WYKONAWCZY

Skala: 1:100, 1:10 | Data: czerwiec 2014 | Nr rys.: R4

PRAWA AUTORSKIE ZASTRZEŻONE | COPYRIGHT RESERVED
KOPIOWANIE, ROZPOWSZECHNIANIE, ZMIANY I UŻYCIE BEZ ZGODY AUTORA ZABRONIONE
COPYING, DISTRIBUTION, MODIFICATION AND USE WITHOUT THE AUTHOR'S CONSENT PROHIBITED