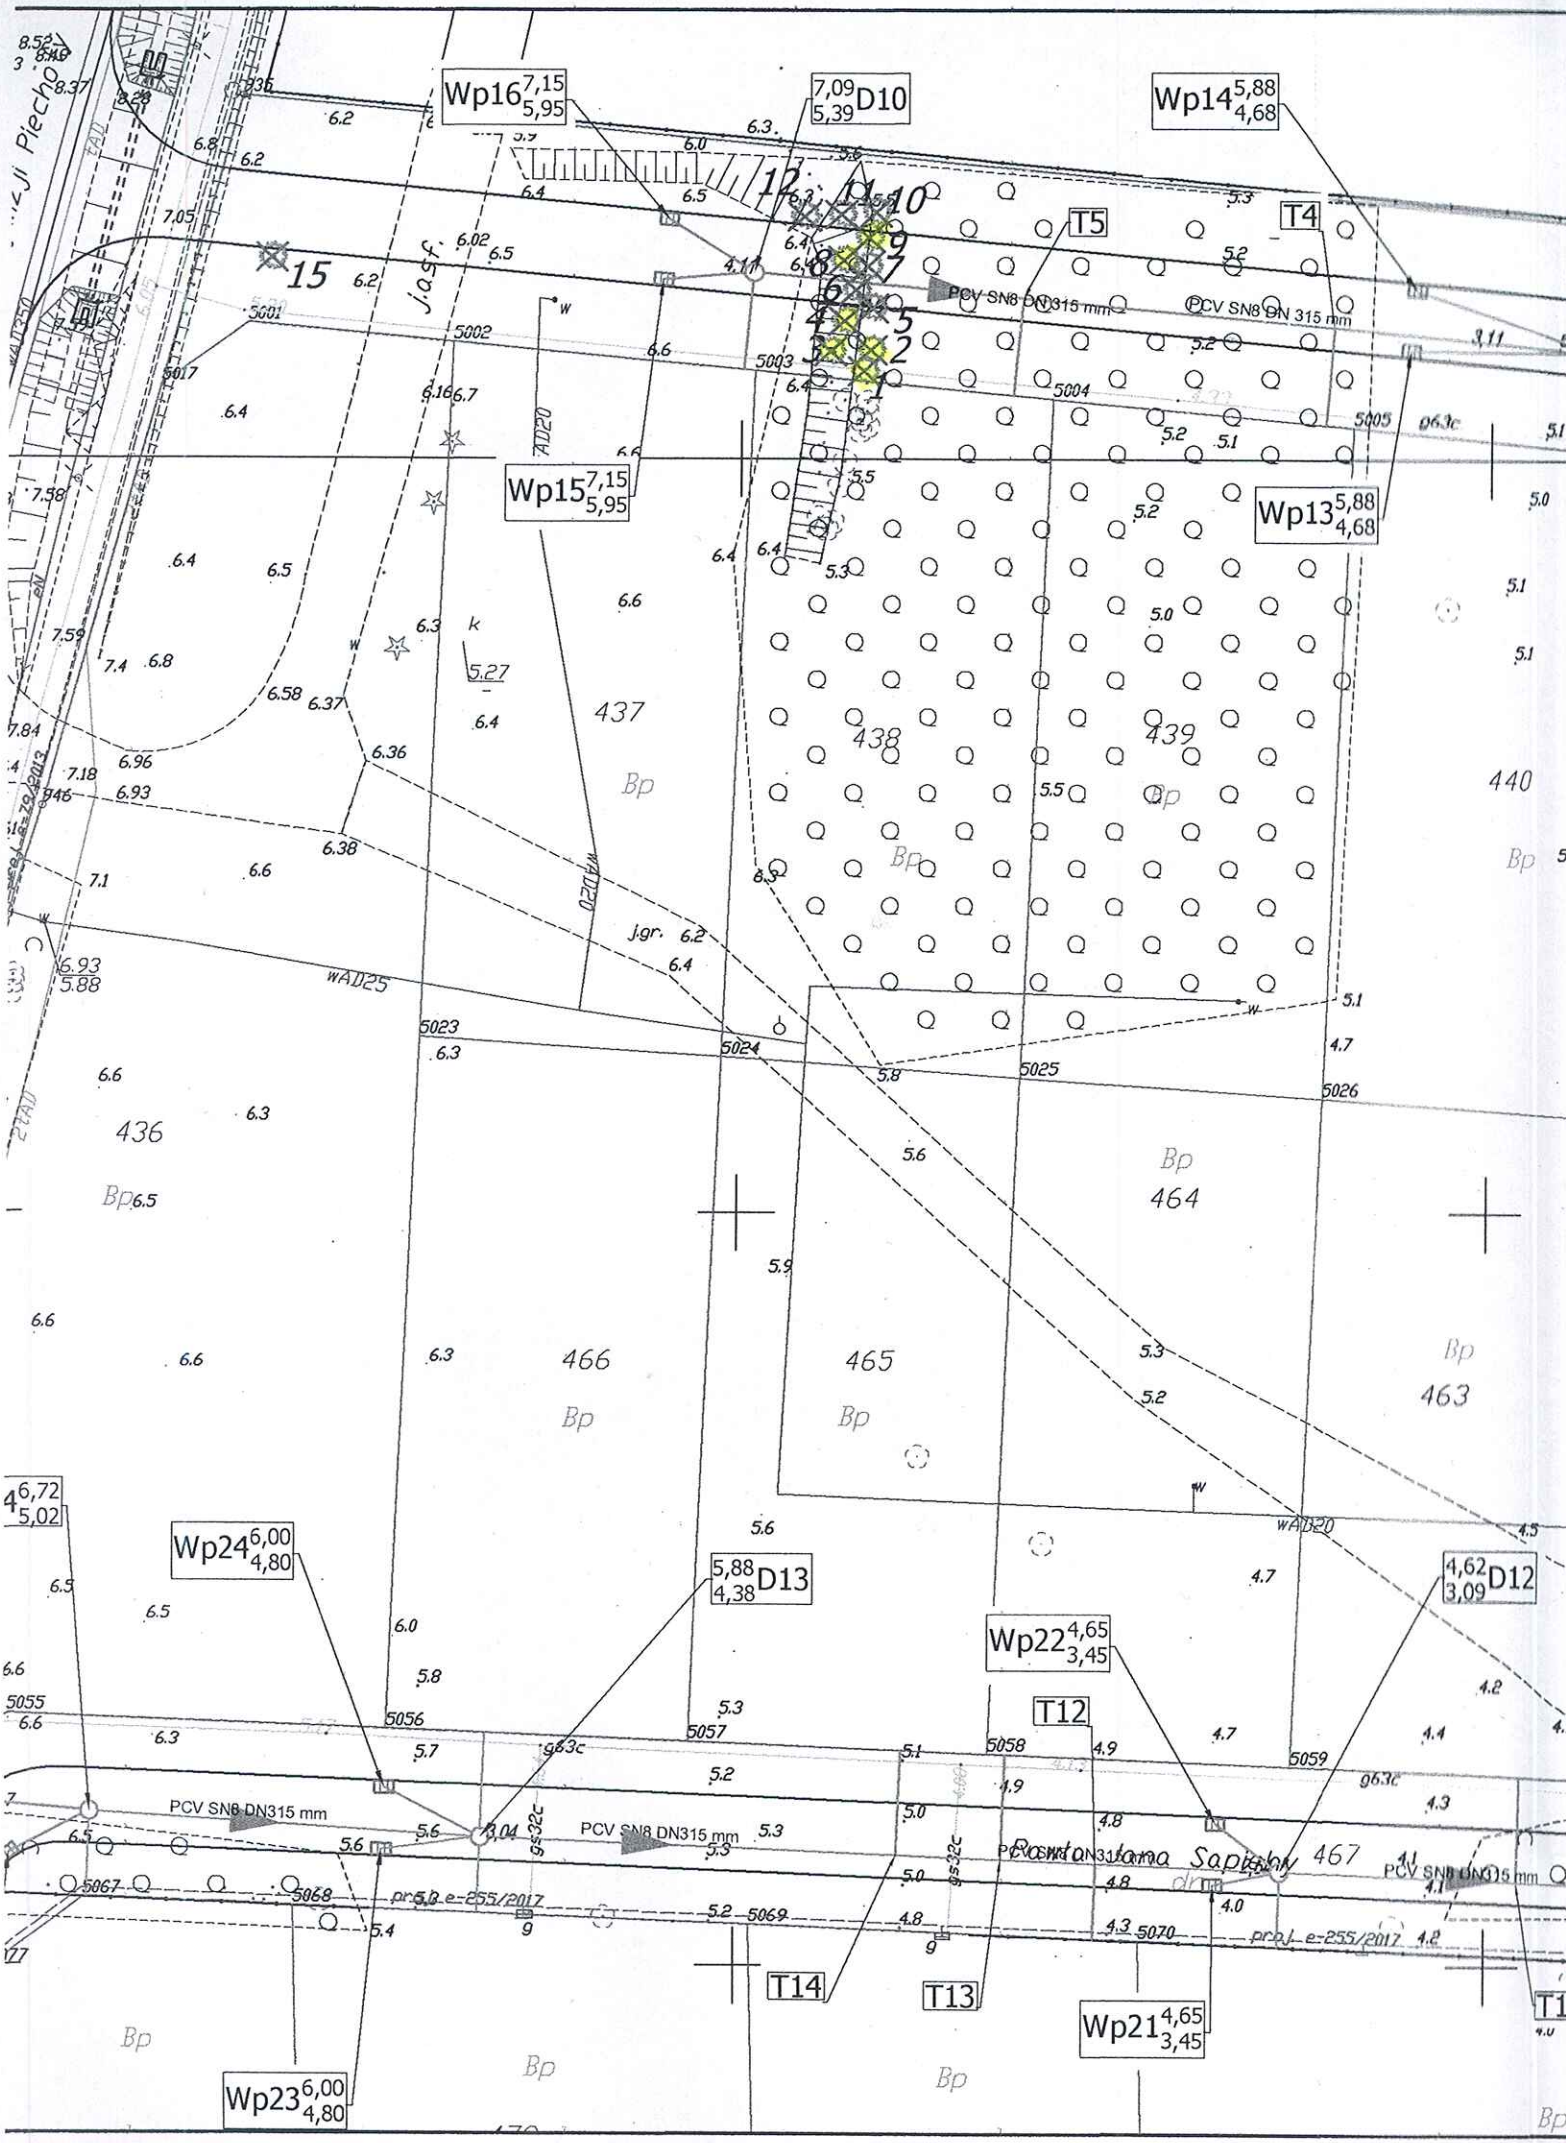
Wp16 7,15 5,95
7,09 5,39 D10
Wp14 5,88 4,68
T5
T4
Wp15 7,15 5,95
Wp13 5,88 4,68
PCV SN8 DN315 mm
PCV SN8 DN 315 mm
wAD20
wAD25
jgr.
437
438
439
440
436
464
466
465
463
Bp
Wp24 6,00 4,80
5,88 4,38 D13
4,62 3,09 D12
Wp22 4,65 3,45
T12
T14
T13
Wp21 4,65 3,45
Wp23 6,00 4,80
Powstańców Sapiehy
proj. e-255/2017
g63c
g32c

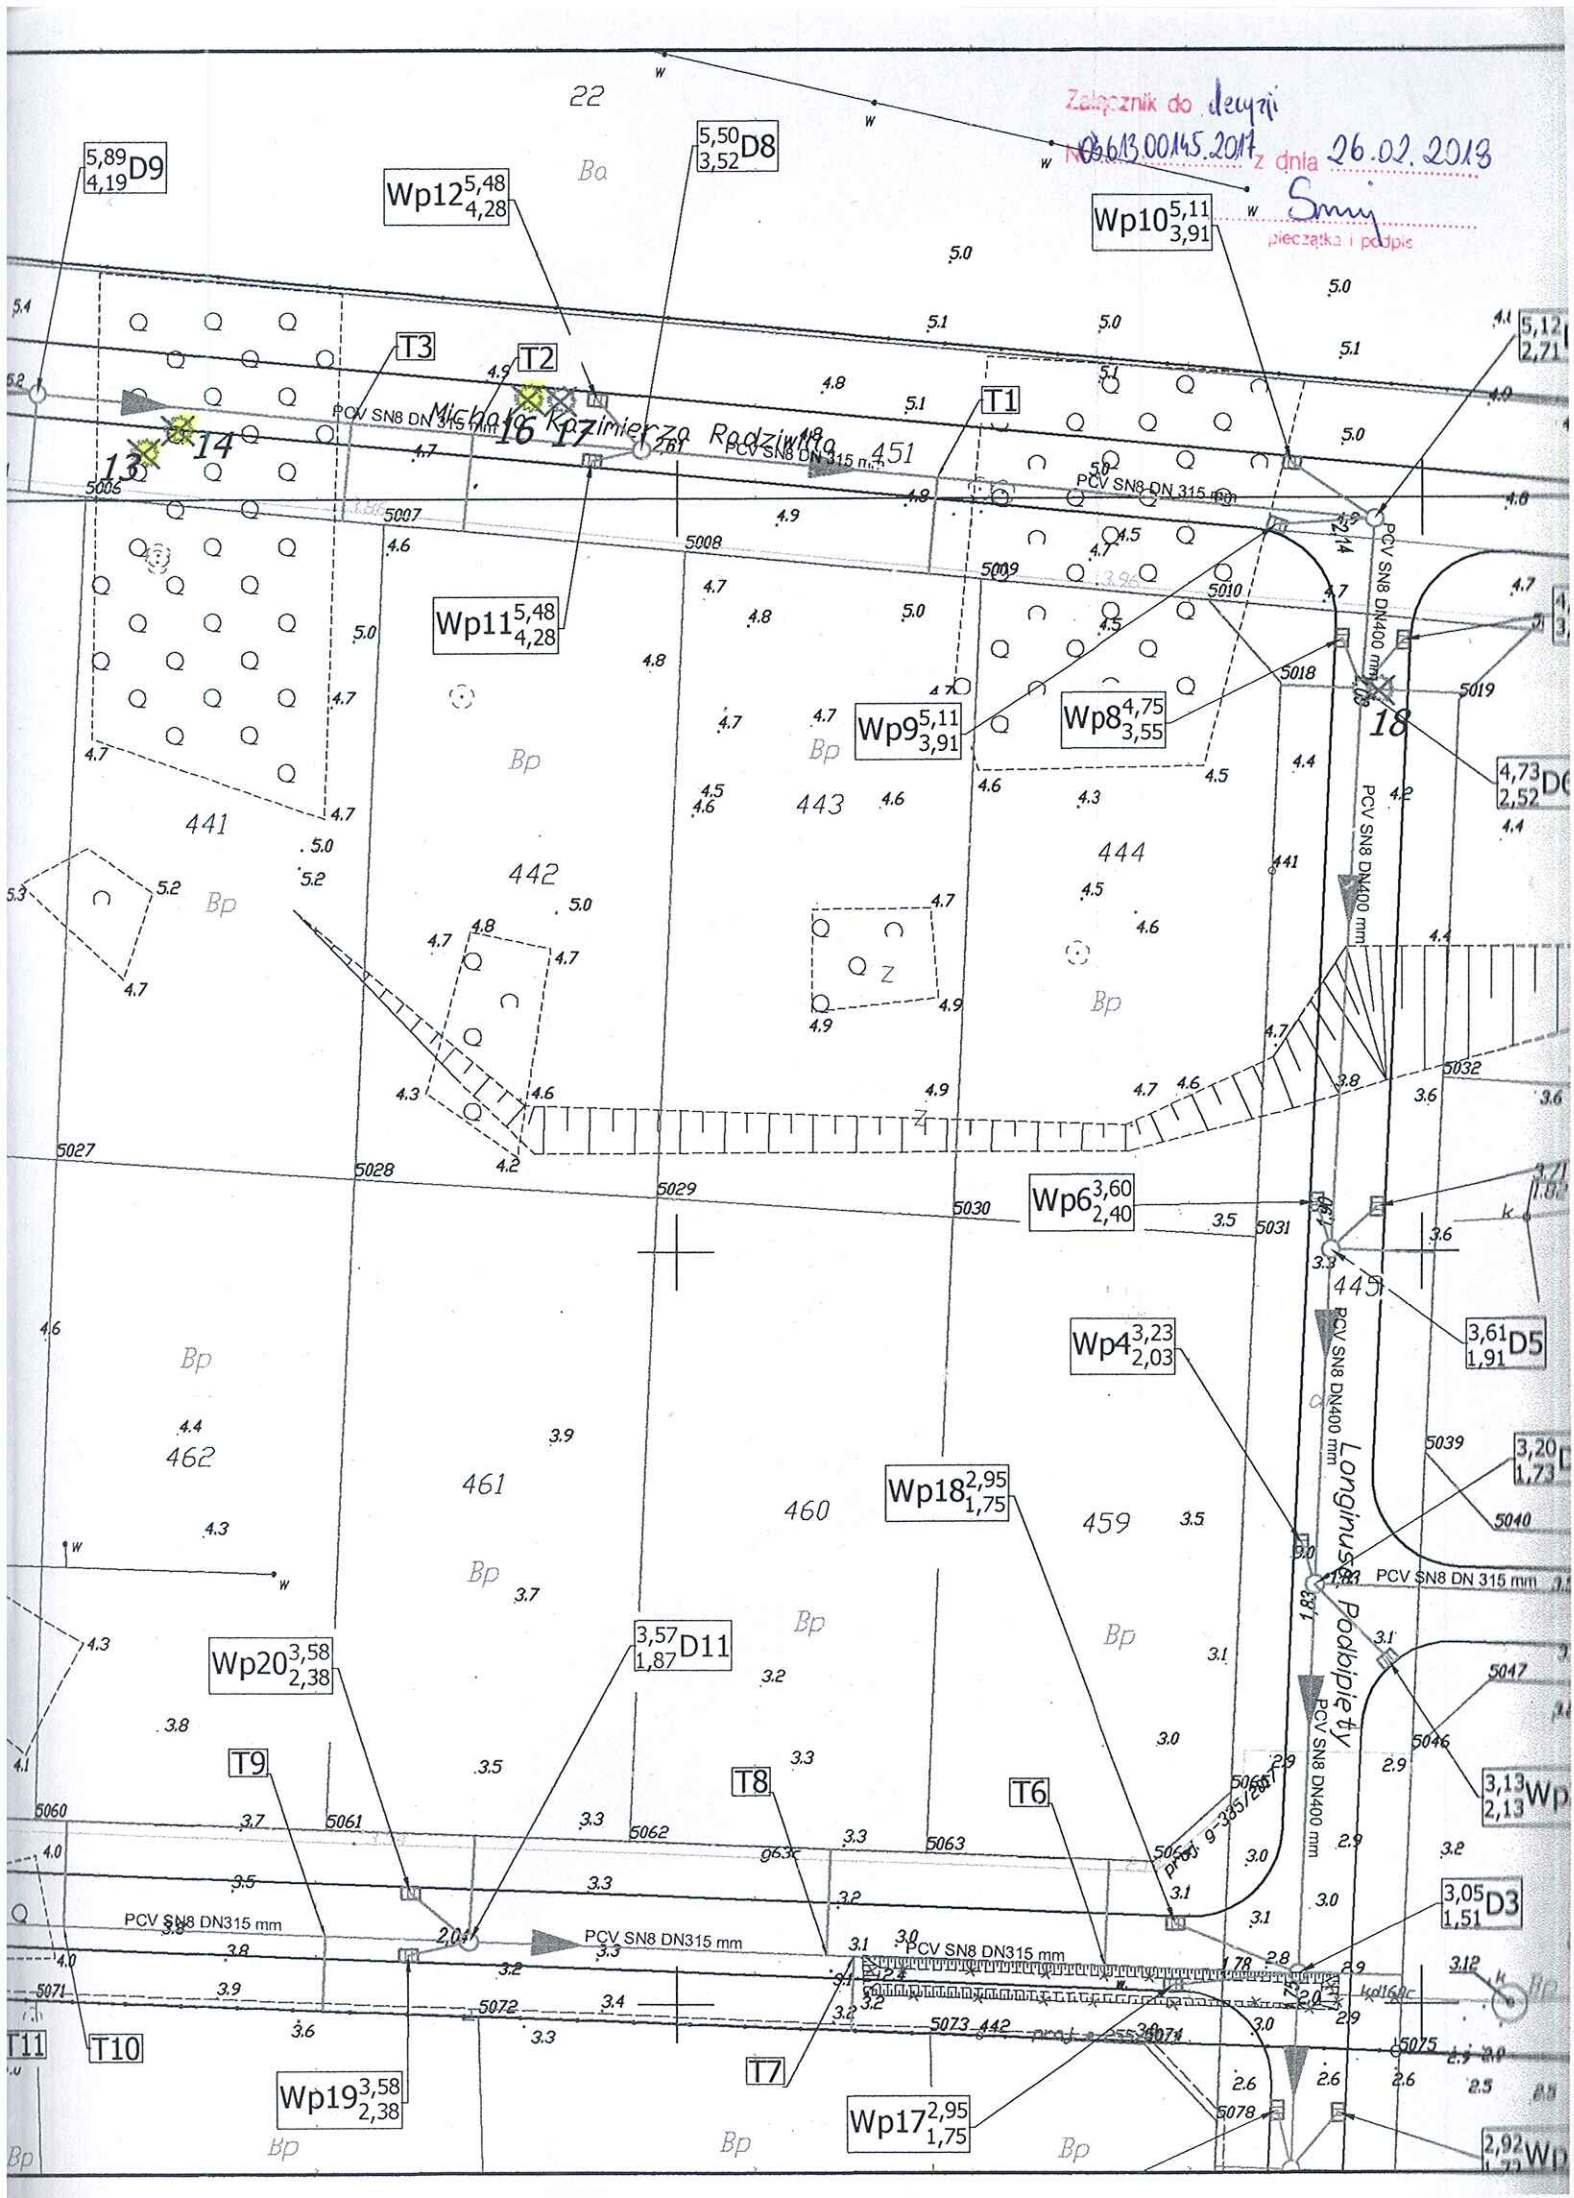
Załącznik do decyzji
Nr 0613.00145.2017 z dnia 26.02.2018
pieczątka i podpis
5,89 4,19 D9
Wp12 5,48 4,28
5,50 3,52 D8
Wp10 5,11 3,91
T3
T2
T1
PCV SN8 DN 315 mm
PCV SN8 DN400 mm
Michała Kazimierza Radziwiłła
Wp11 5,48 4,28
Wp9 5,11 3,91
Wp8 4,75 3,55
4,73 2,52 D6
Wp6 3,60 2,40
3,61 1,91 D5
Wp4 3,23 2,03
Wp18 2,95 1,75
Longinusa Podbipięty
3,20 1,73
Wp20 3,58 2,38
3,57 1,87 D11
T9
T8
T6
3,13 2,13 Wp
3,05 1,51 D3
T11
T10
T7
Wp19 3,58 2,38
Wp17 2,95 1,75
2,92
Bp
Ba
441
442
443
444
445
459
460
461
462