


**PROFIL INSTALACJI WODY PITNEJ**  
**Odcinek : Swp-PPW2; 2a-PPW1**  
**skala 1:500/100**

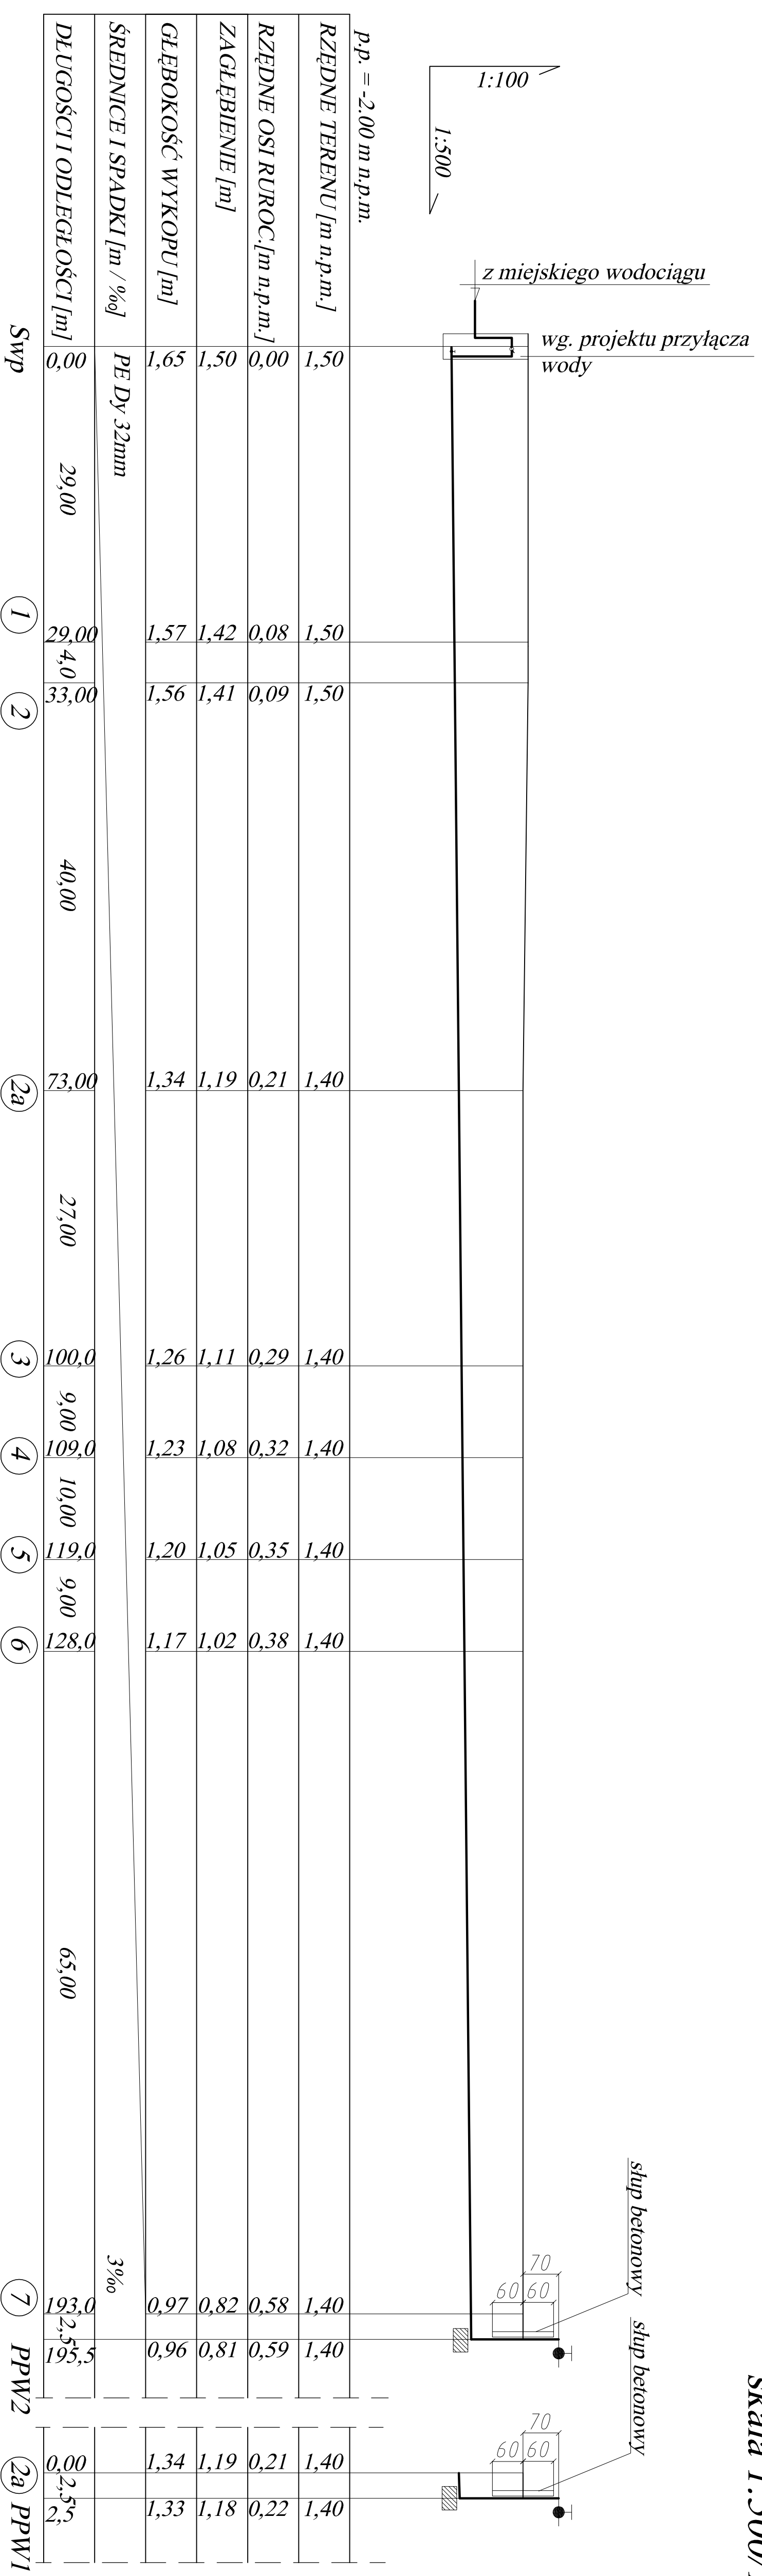

|  |              |
|--|--------------|
| Biurowisko Usług Projektowych <b>ABACTIS</b> ul. K. Górak, ul. Tamowskiego 3,<br>Kobulec, tel. (094) 35-23-799   | projekt      |
| Zagospodarowanie terenu, makroinżynieria, drogi ogrodowa,<br>instalacja wodociągowa woda pitna i technologiczna,<br>zasilanie energetyczne i oswieblenie działek | budowlany    |
| INWESTOR: Gmina Miasztokobulec, ul. Ralszowska 13  |              |
| PROFIL: INSTALACJI WODY PITNEJ   |              |
| odc. SWp-PPW2; 2a-PPW1   |              |
| AUTOR:<br>inż. Roman Górak   | Data: X.2008 |
| (ul. nr GT-V-6370/75)  |              |
| INSPIRACJA: inż. Andrzej Szczytko  | rys. nr 6    |