


**PROFIL INSTALACJI WODY TECHNOLOGICZNEJ**  
**Odcinek : Swt-12a**  
**skala 1:500/100**

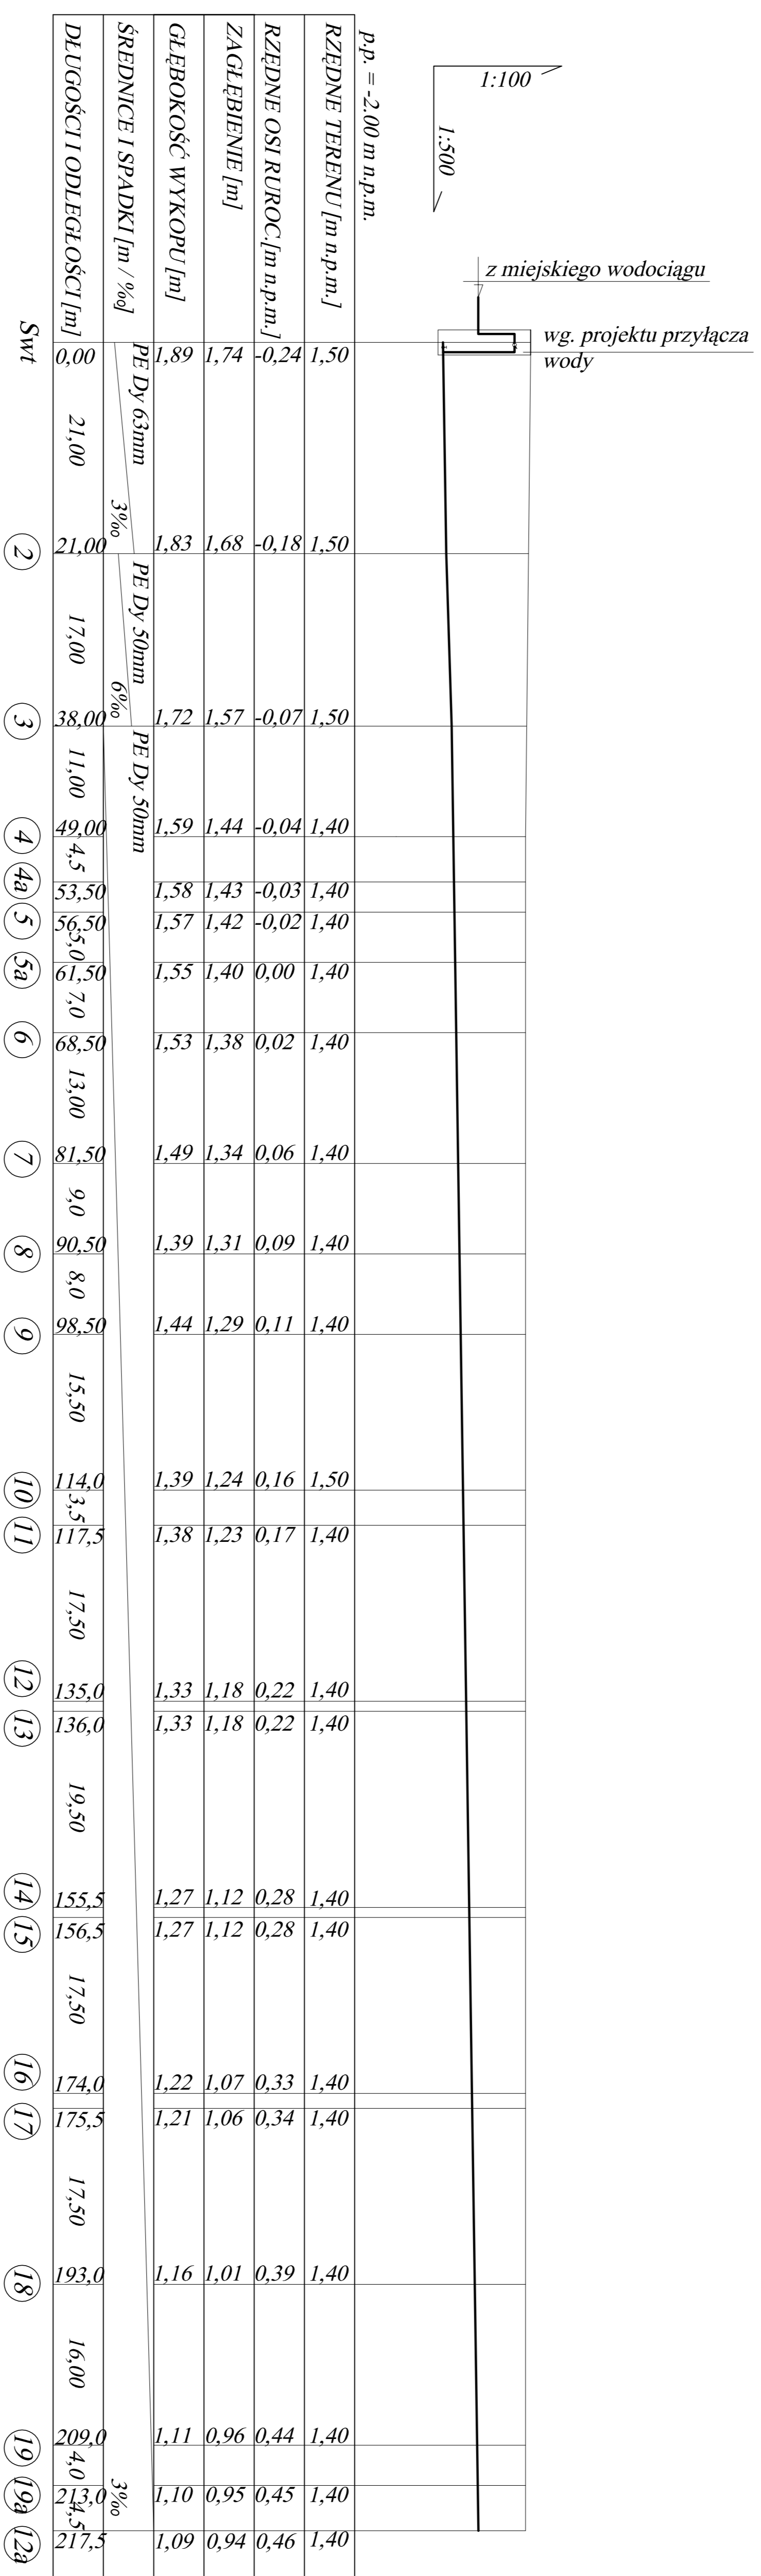

Biuro Usług Projektowych <b>ABACTIS</b> inż. R. Góral, ul. Zamkowskiego 3, 43-200 Częstochowa, tel. (034) 352-22-22	Architektura, inżynieria drogowa, inżynieria wodociągowa, inżynieria technologiczna, instalacje energetyczne i oszczędzanie energii
<b>INWESTOR:</b> Gmina Miastokoleżanów, ul. Rakuszyńska 13	projekt
<b>PROFIL INSTALACJI WODY TECHNOLOGICZNEJ</b>	dotyczy
odr. SW-12a	
<b>AUTOR:</b> inż. Roman Góral	Data: X.2008
(upr. nr GI-V-63/10/15)	
<b>WSPÓŁPRACUJĄCY:</b> mgr inż. Aneta Sienkowska	9s nr 7