

**UCHWAŁA NR XLI/587/21
RADY MIASTA KOŁOBRZEG**

z dnia 29 września 2021 r.

w sprawie oddania w dzierżawę na rzecz dotychczasowego dzierżawcy na okres 9 lat części tarasu na poziomie dolnym Głowicy Mola Spacerowego o powierzchni 363 m², położonego w Kołobrzegu

Na podstawie art. 18 ust. 2 pkt 9 lit.a ustawy z dnia 8 marca 1990 roku o samorządzie gminnym (Dz. U. z 2021 r. poz. 1372) oraz art. 37 ust. 4 ustawy z dnia 21 sierpnia 1997 roku o gospodarce nieruchomościami (Dz.U. z 2020 r. poz. 1990 r. z późn. zm.) Rada Miasta Kołobrzeg uchwala, co następuje:

§ 1. Wyraża się zgodę na wydzierżawienie na rzecz dotychczasowego dzierżawcy, na okres 9 lat, części tarasu na poziomie dolnym Głowicy Mola Spacerowego o łącznej powierzchni 363 m², na którą składają się pomieszczenia na Głowicy Mola o powierzchni 83 m² oraz taras dolny o powierzchni 280 m² jako ogólnie dostępna powierzchnia dla wszystkich przebywających – zgodnie z załącznikiem graficznym do niniejszej uchwały.

§ 2. Wyraża się zgodę na odstąpienie od obowiązku przetargowego trybu zawarcia umowy.

§ 3. Wykonanie uchwały powierza się Prezydentowi Miasta Kołobrzeg.

§ 4. Uchwała wchodzi w życie z dniem podjęcia.


Przewodniczący Rady

Bogdan Błaszczyk

Legenda:

- powierzchnia tarasów przeznaczonych pod dzierżawę (280m²)
- sumaryczna powierzchnia dzierżawy pokładu dolnego (363m²)
- obrys powierzchni przeznaczone pod dzierżawę (83m²)

INWENTARYZACJA - RZUT DOLNEGO POZIOMU MOLA
 skala 1:100

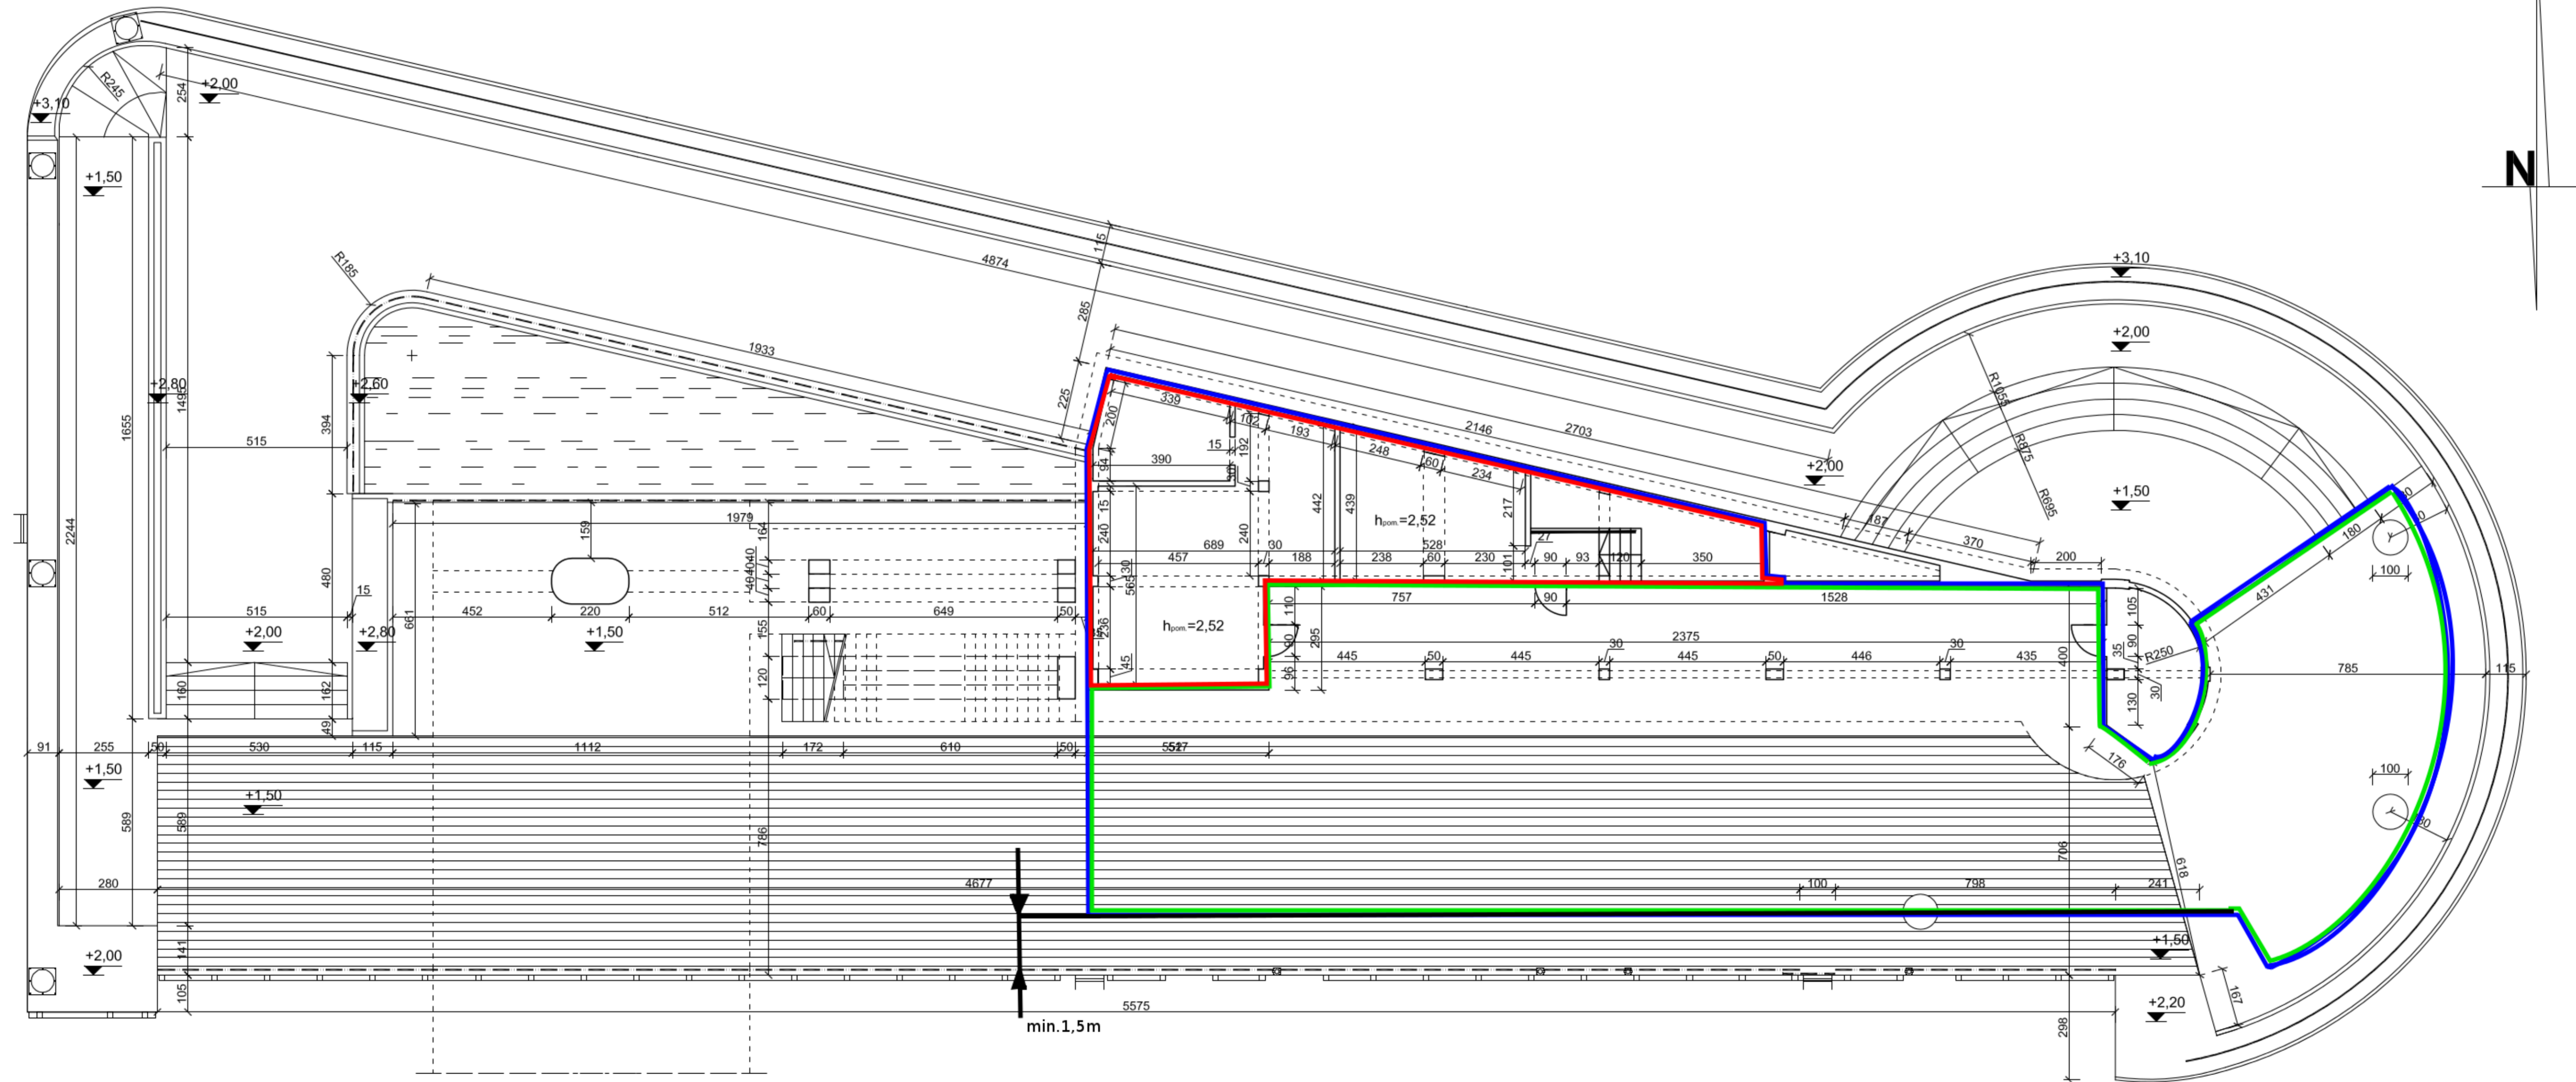

± 0,00 = 0,00mnpm (poziom morza)

LEGENDA:	
Nawierzchnie:	
	- pokład drewniany
	- nawierzchnia betonowa
Wyposażenie:	
	- pachol cumowniczy
	- pacholek cumowniczy
	- drabinka cumownicza
	- listwy odbojowe
	- balustrada stalowa - molo
	- balustrada stalowa - głowica
	- pochwyty stalowy - głowica

COMPONO sp. z o.o. <small>ul. Bohaterów Warszawy 21, 75-372 Szczecin telefon: 91 432 021, 91 391 938 faks: 91 462-40-43</small>	
BRANŻA ARCHITEKTONICZNA	
PROJEKTOWAŁ	podpis
mgr inż. Katarzyna Dekert upr.bud nr 69/Sz/94	
OBRAZOWAŁ	
mgr inż. arch. Tomasz Ryba	
Nazwa inwestycji	
Remont Mola Spacerowego w Kołobrzegu	
Adres inwestycji	
Kołobrzeg, nr dz. -1/3.43/4.43/7.47. Obr.nr 4	
Inwestor	
MIEJSKI OŚRODEK SPORTU I REKREACJI ul. Lopuszkiego 38, 75-100 Kołobrzeg	
Temat projektu	
INWENTARYZACJA - RZUT DOLNEGO POZIOMU MOLA	
Branża	
ARCHITEKTURA	
Faza	
INWENTARYZACJA ARCHITEKTONICZNA	
skala	data
1:100	wzrost 2012
nr rys.	
	1 - 1
<small>PRAWA AUTORSKIE ZASTRZEŻONE / COPY RIGHTS RESERVED projekt nie stanowi ofertę prawną zgodnie z Ustawą o Prawie Autorskim i Prawach pokrewnych, odpowiedzialność za jego treść bieżąco przysługuje autorowi i podległa karcie</small>	