


**LEGENDA:**

ZIELEŃ ISTNIEJĄCA	
OZNACZENIE	NAZWA
	KRZEWY ISTNIEJĄCE
	DRZEWA LIŚCIASTE ISTNIEJĄCE
	DRZEWA IGLASTE ISTNIEJĄCE
	TRAWNIKI DO ZACHOWANIA

ZIELEŃ PROJEKTOWANA	
OZNACZENIE	NAZWA
	DRZEWA PROJEKTOWANE
	KRZEWY ŻYWIOPŁOTWE
	KRZEWY OKRYWOWE
	RÓŻE
	PIĄCZA
	TRAWY WYSOKIE
	TRAWNIKI Z SIEWU

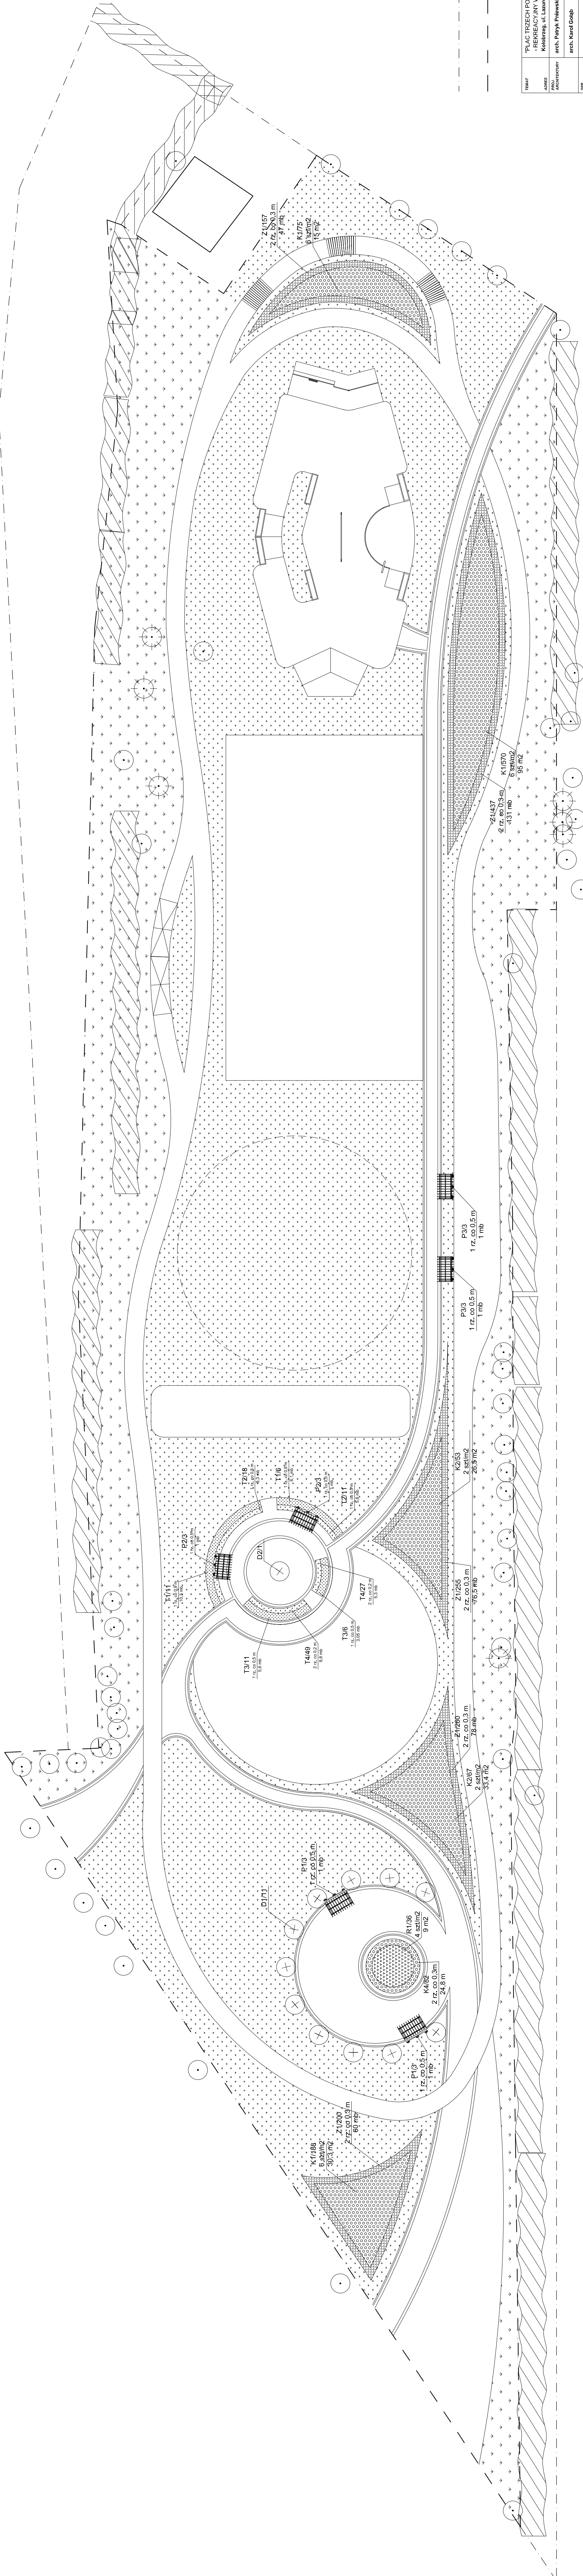

RAMA/	"PLAC TRZECH POKOLEŃ" - PUBLICZNY OBIEKT SPORTOWO REKREACYJNY	
ADRES	ul. Władysława IV 59/26, 81-534 Gdynia	
PROJ.	Kokotrzeg, ul. Łazarzowicz 8, 81-508, 81-505 oraz 9	
AKONTAMENTARIJ	arch. Patryk Pniwski mgr. inż. POK42272899	PROJEKT
	arch. Karol Golub	
SPR. AKONTAMENTARIJ	arch. Grzegorz Zieliński mgr. inż. POK4232911	ZIELEŃ
TYTUŁ		PROJEKT BUDOWLANY
		SKALA
		DATA
		WYKON.
		1:200
		kwiecień 2015
		Z1