
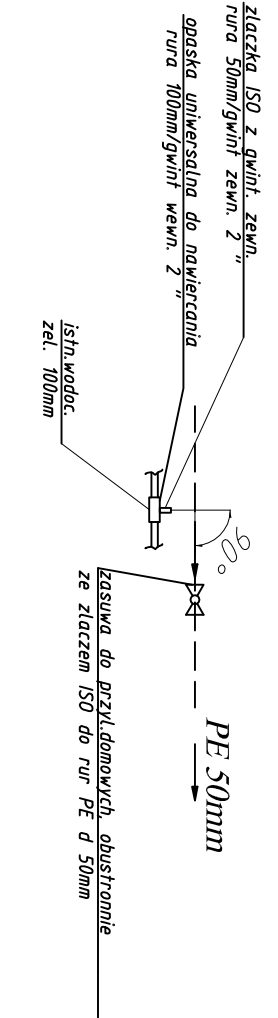


**PROFIL PRZYŁĄCZA WODY PITNEJ**  
**Odcinek : I-SWP**  
**skala 1:500/100**

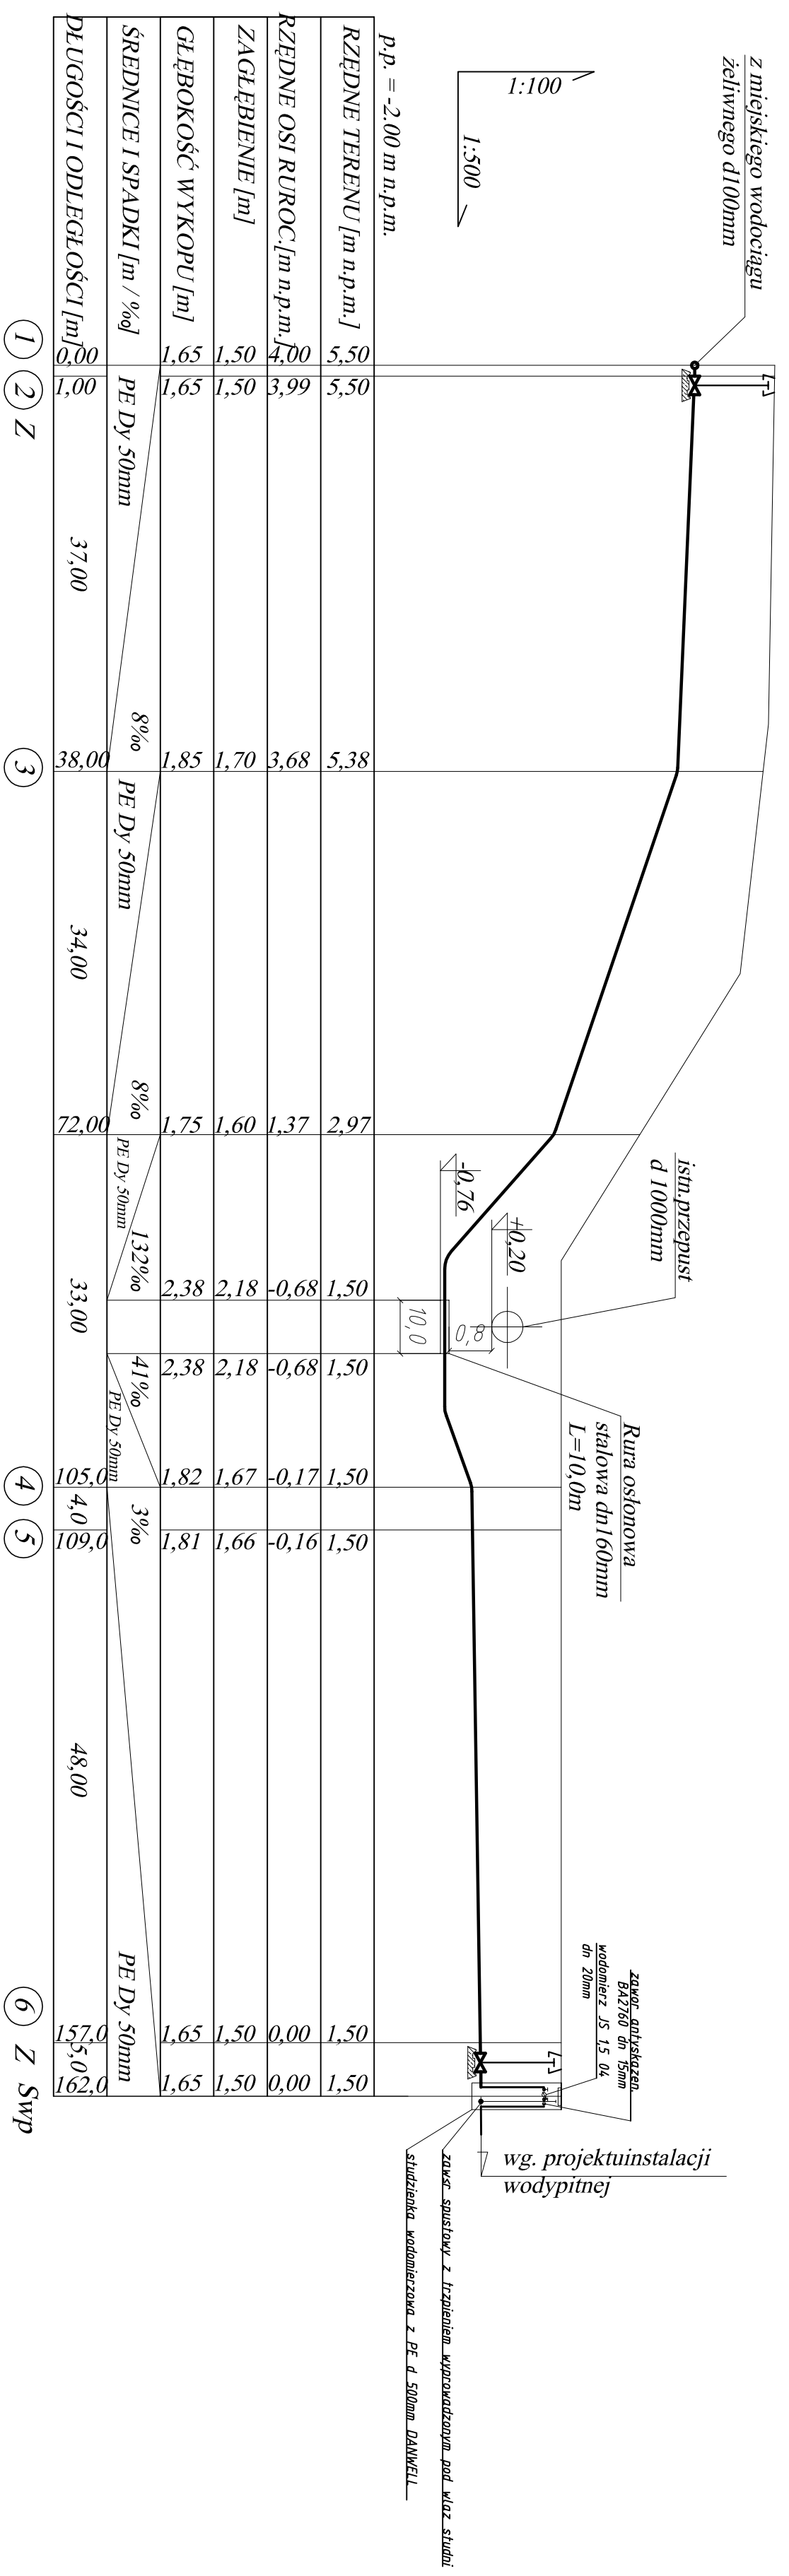

