


**PROFIL PRZYŁĄCZA WODY TECHNOLOGICZNEJ**  
**Odcinek : 11-Swt**  
**skala 1:500/100**

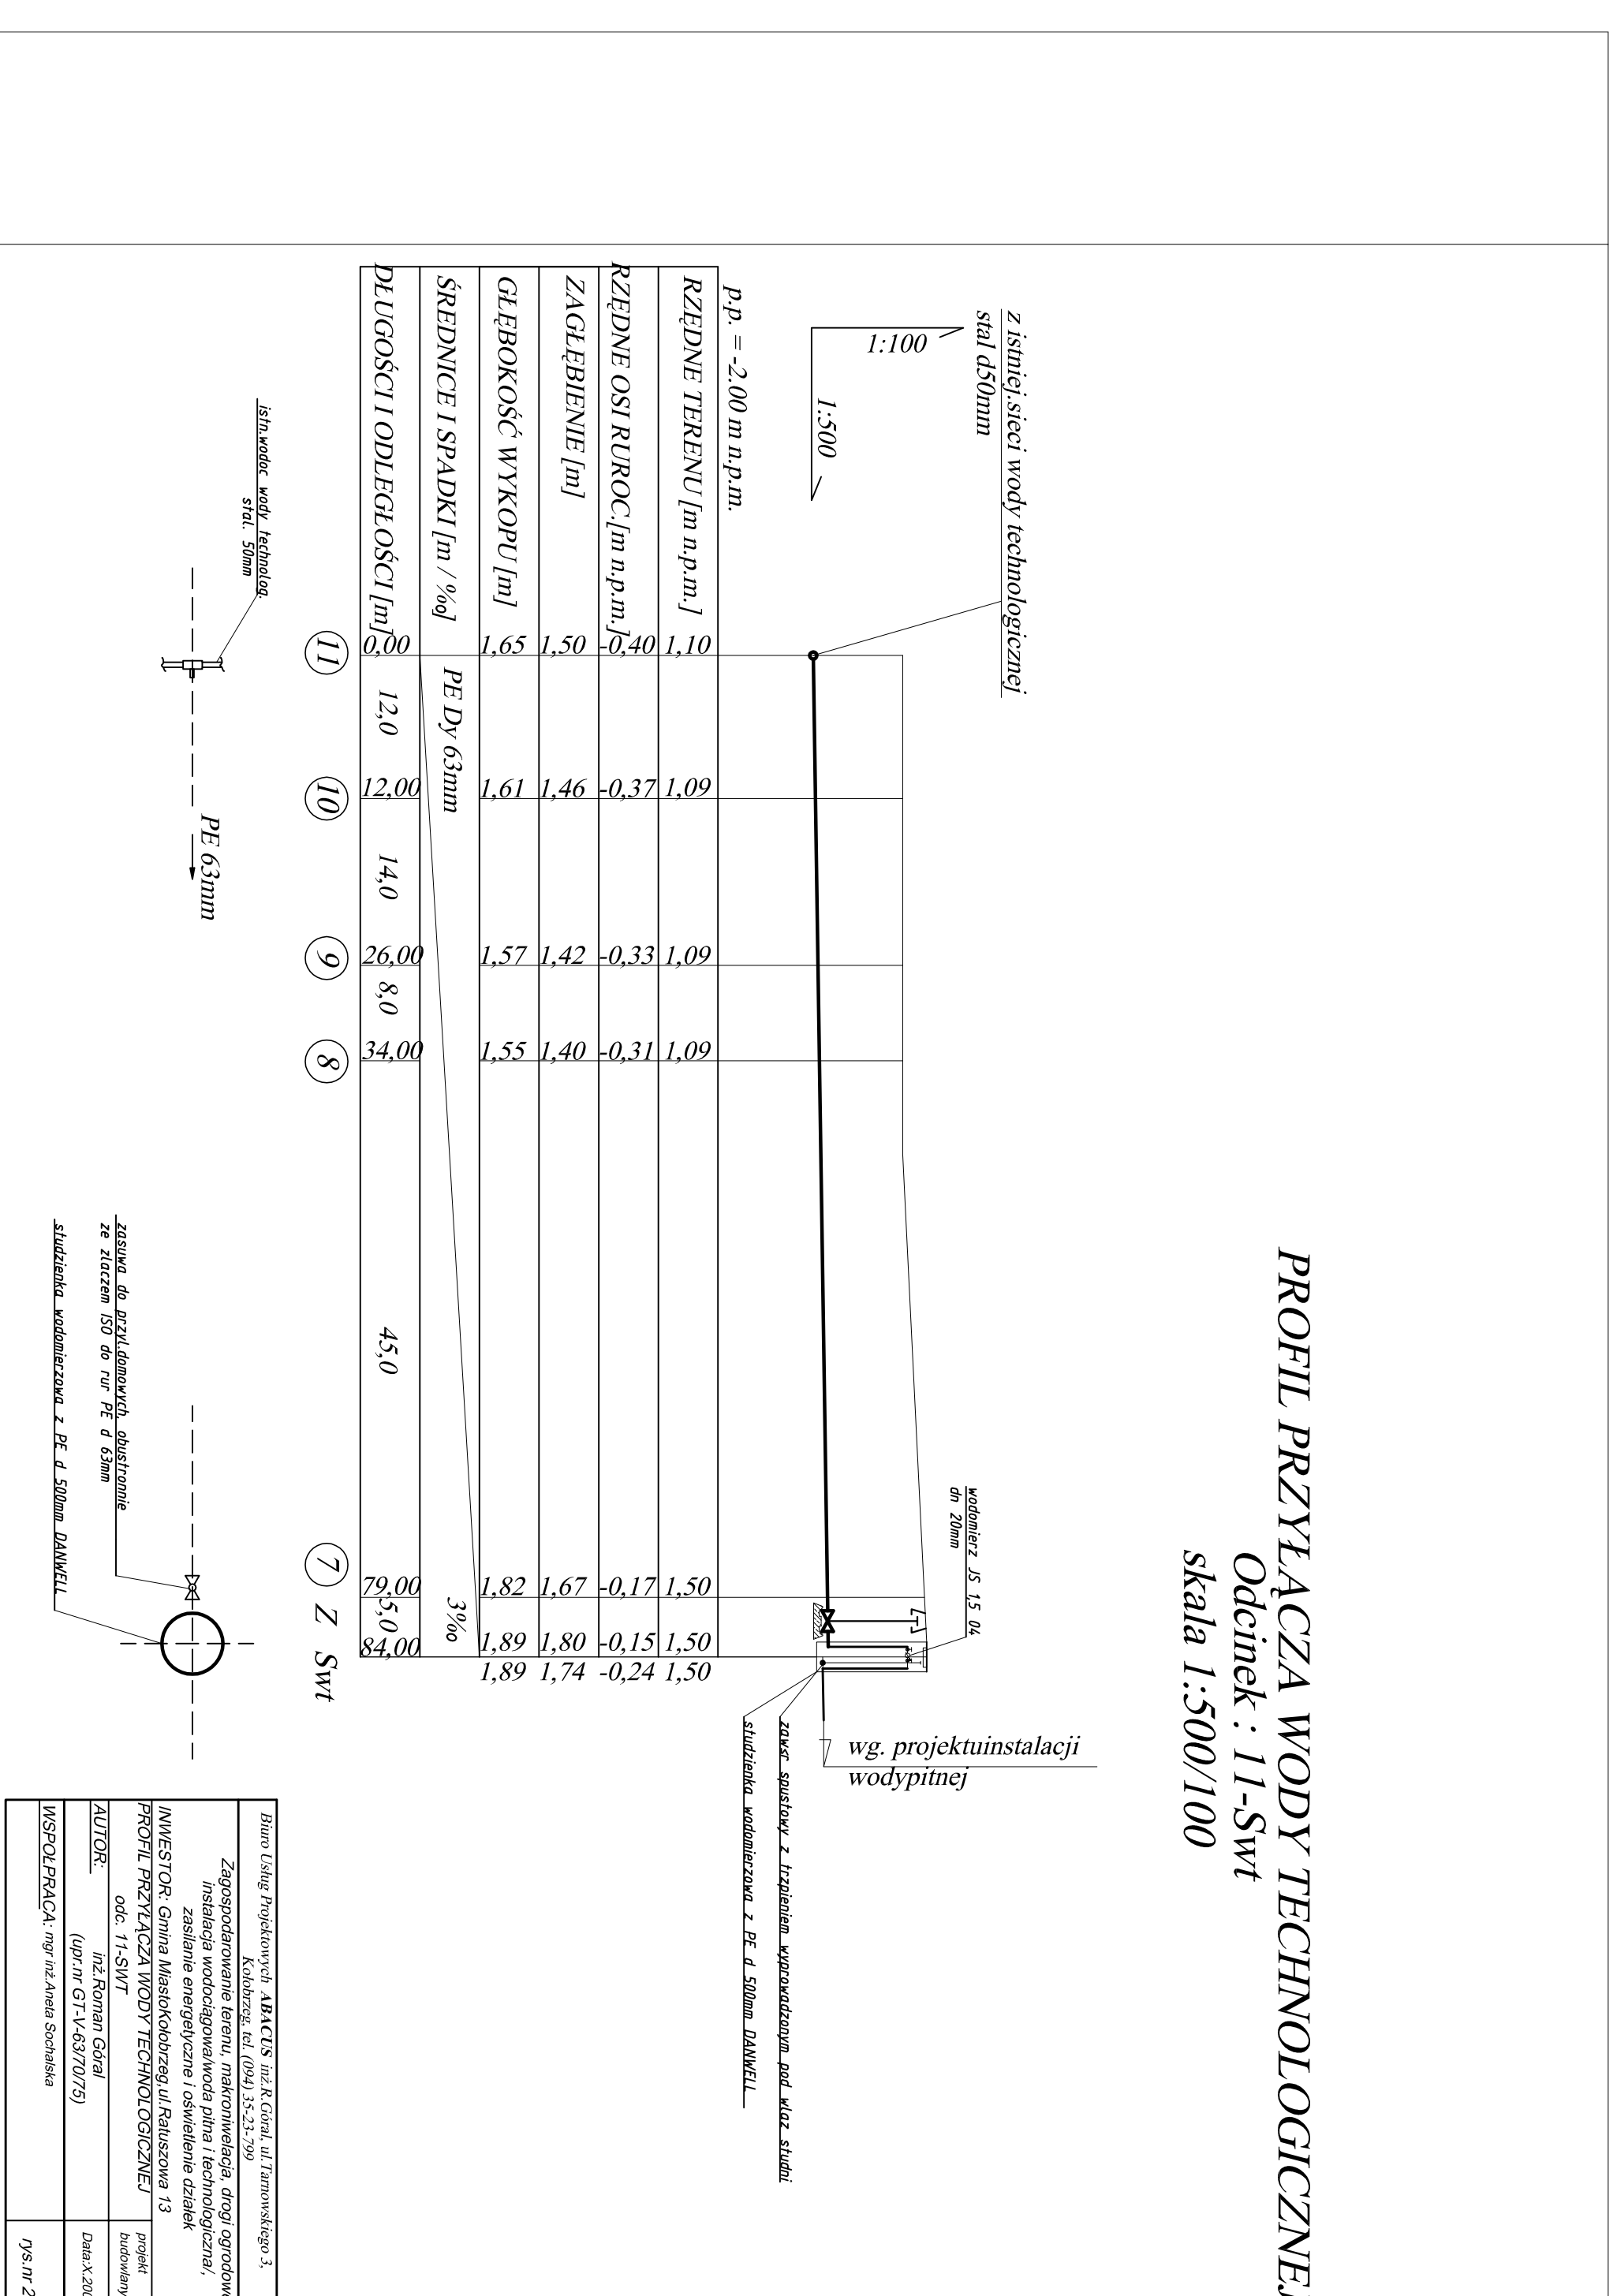

