


PROFIL INSTALACJI WODY TECHNOLOGICZNEJ
Odcinek : 2-PPT29; 25-PPT39
skala 1:500/100

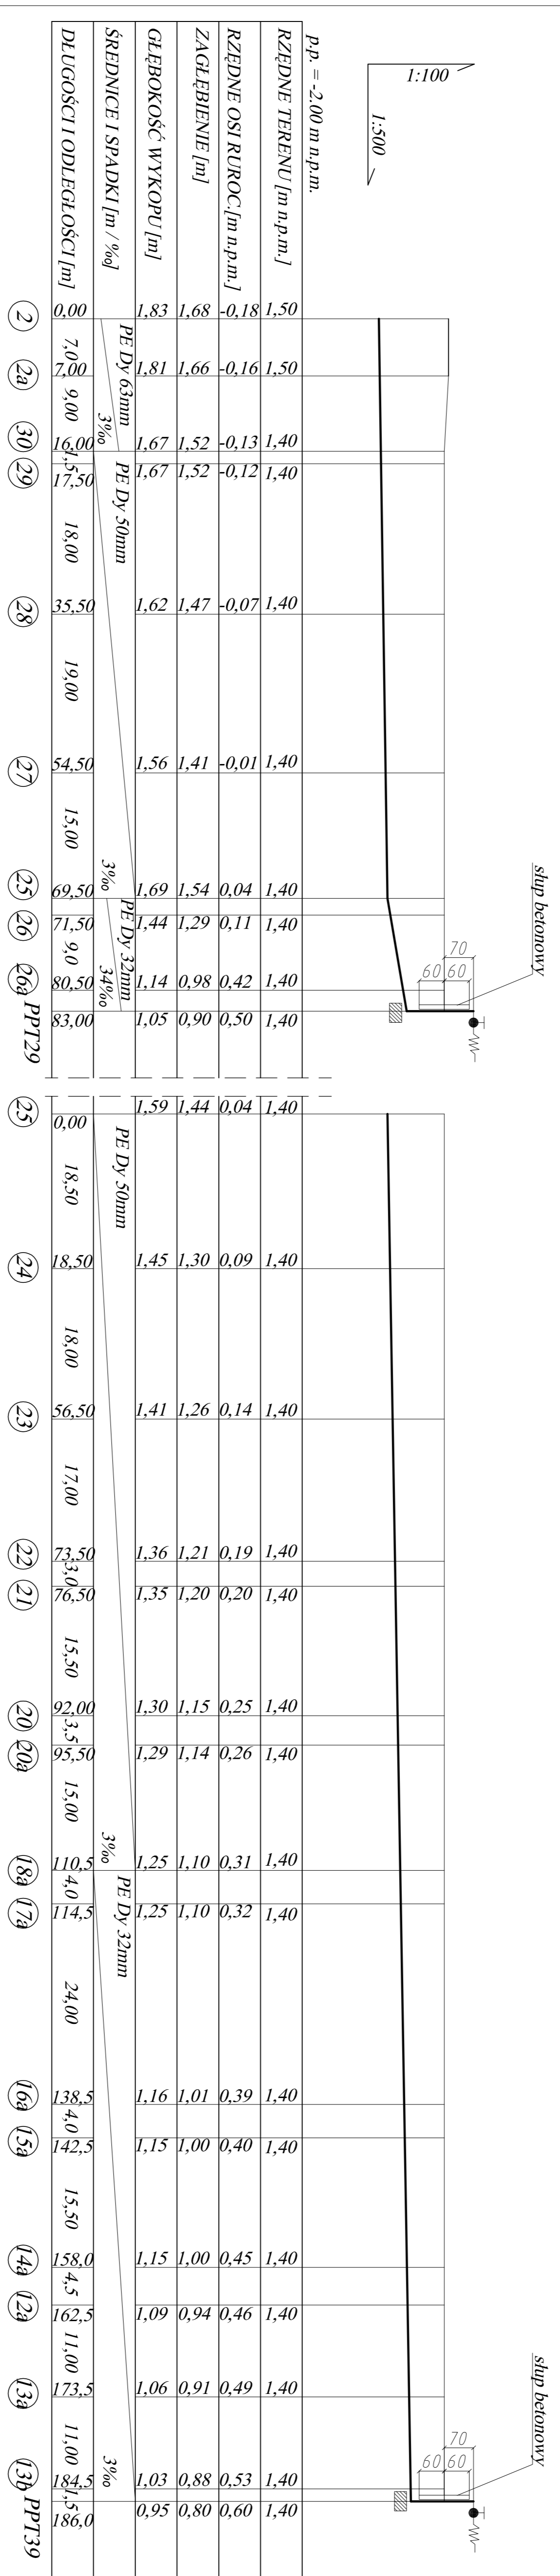

Biuro Inżynierskie "ABACTIS" ul. R. Cieszyńskiego 3, Kolkożeg, tel. 1094) 35-23-799	
Zagospodarowanie terenu, inżynieria, drogi ogrodowa, instalacja wodociągowa, plynna i technologiczna, zasilanie energetyczne i oświetlenie dzialek	
INWESTOR: Gmina Międzykole, ul. Ratuszowa 13, Międzykole	
PROJEKT: PROJEKT WODOCIECIENIA I instalacji technologicznej	
AUTOR: mgr inż. Robert Góral, Międzykole	
INSPROJEKTA: mgr inż. Andrzej Szczygiel, Międzykole	
Data: X.2008	
nr. inż. 8	