

Dziedzielnia

Lwowska

Wienki

4/20

4/32

4/35

4/25

4/42

dr

4/20

4/32

4/35

4/25

4/42

dr


4/20

4/32

4/35

4/25

4/42

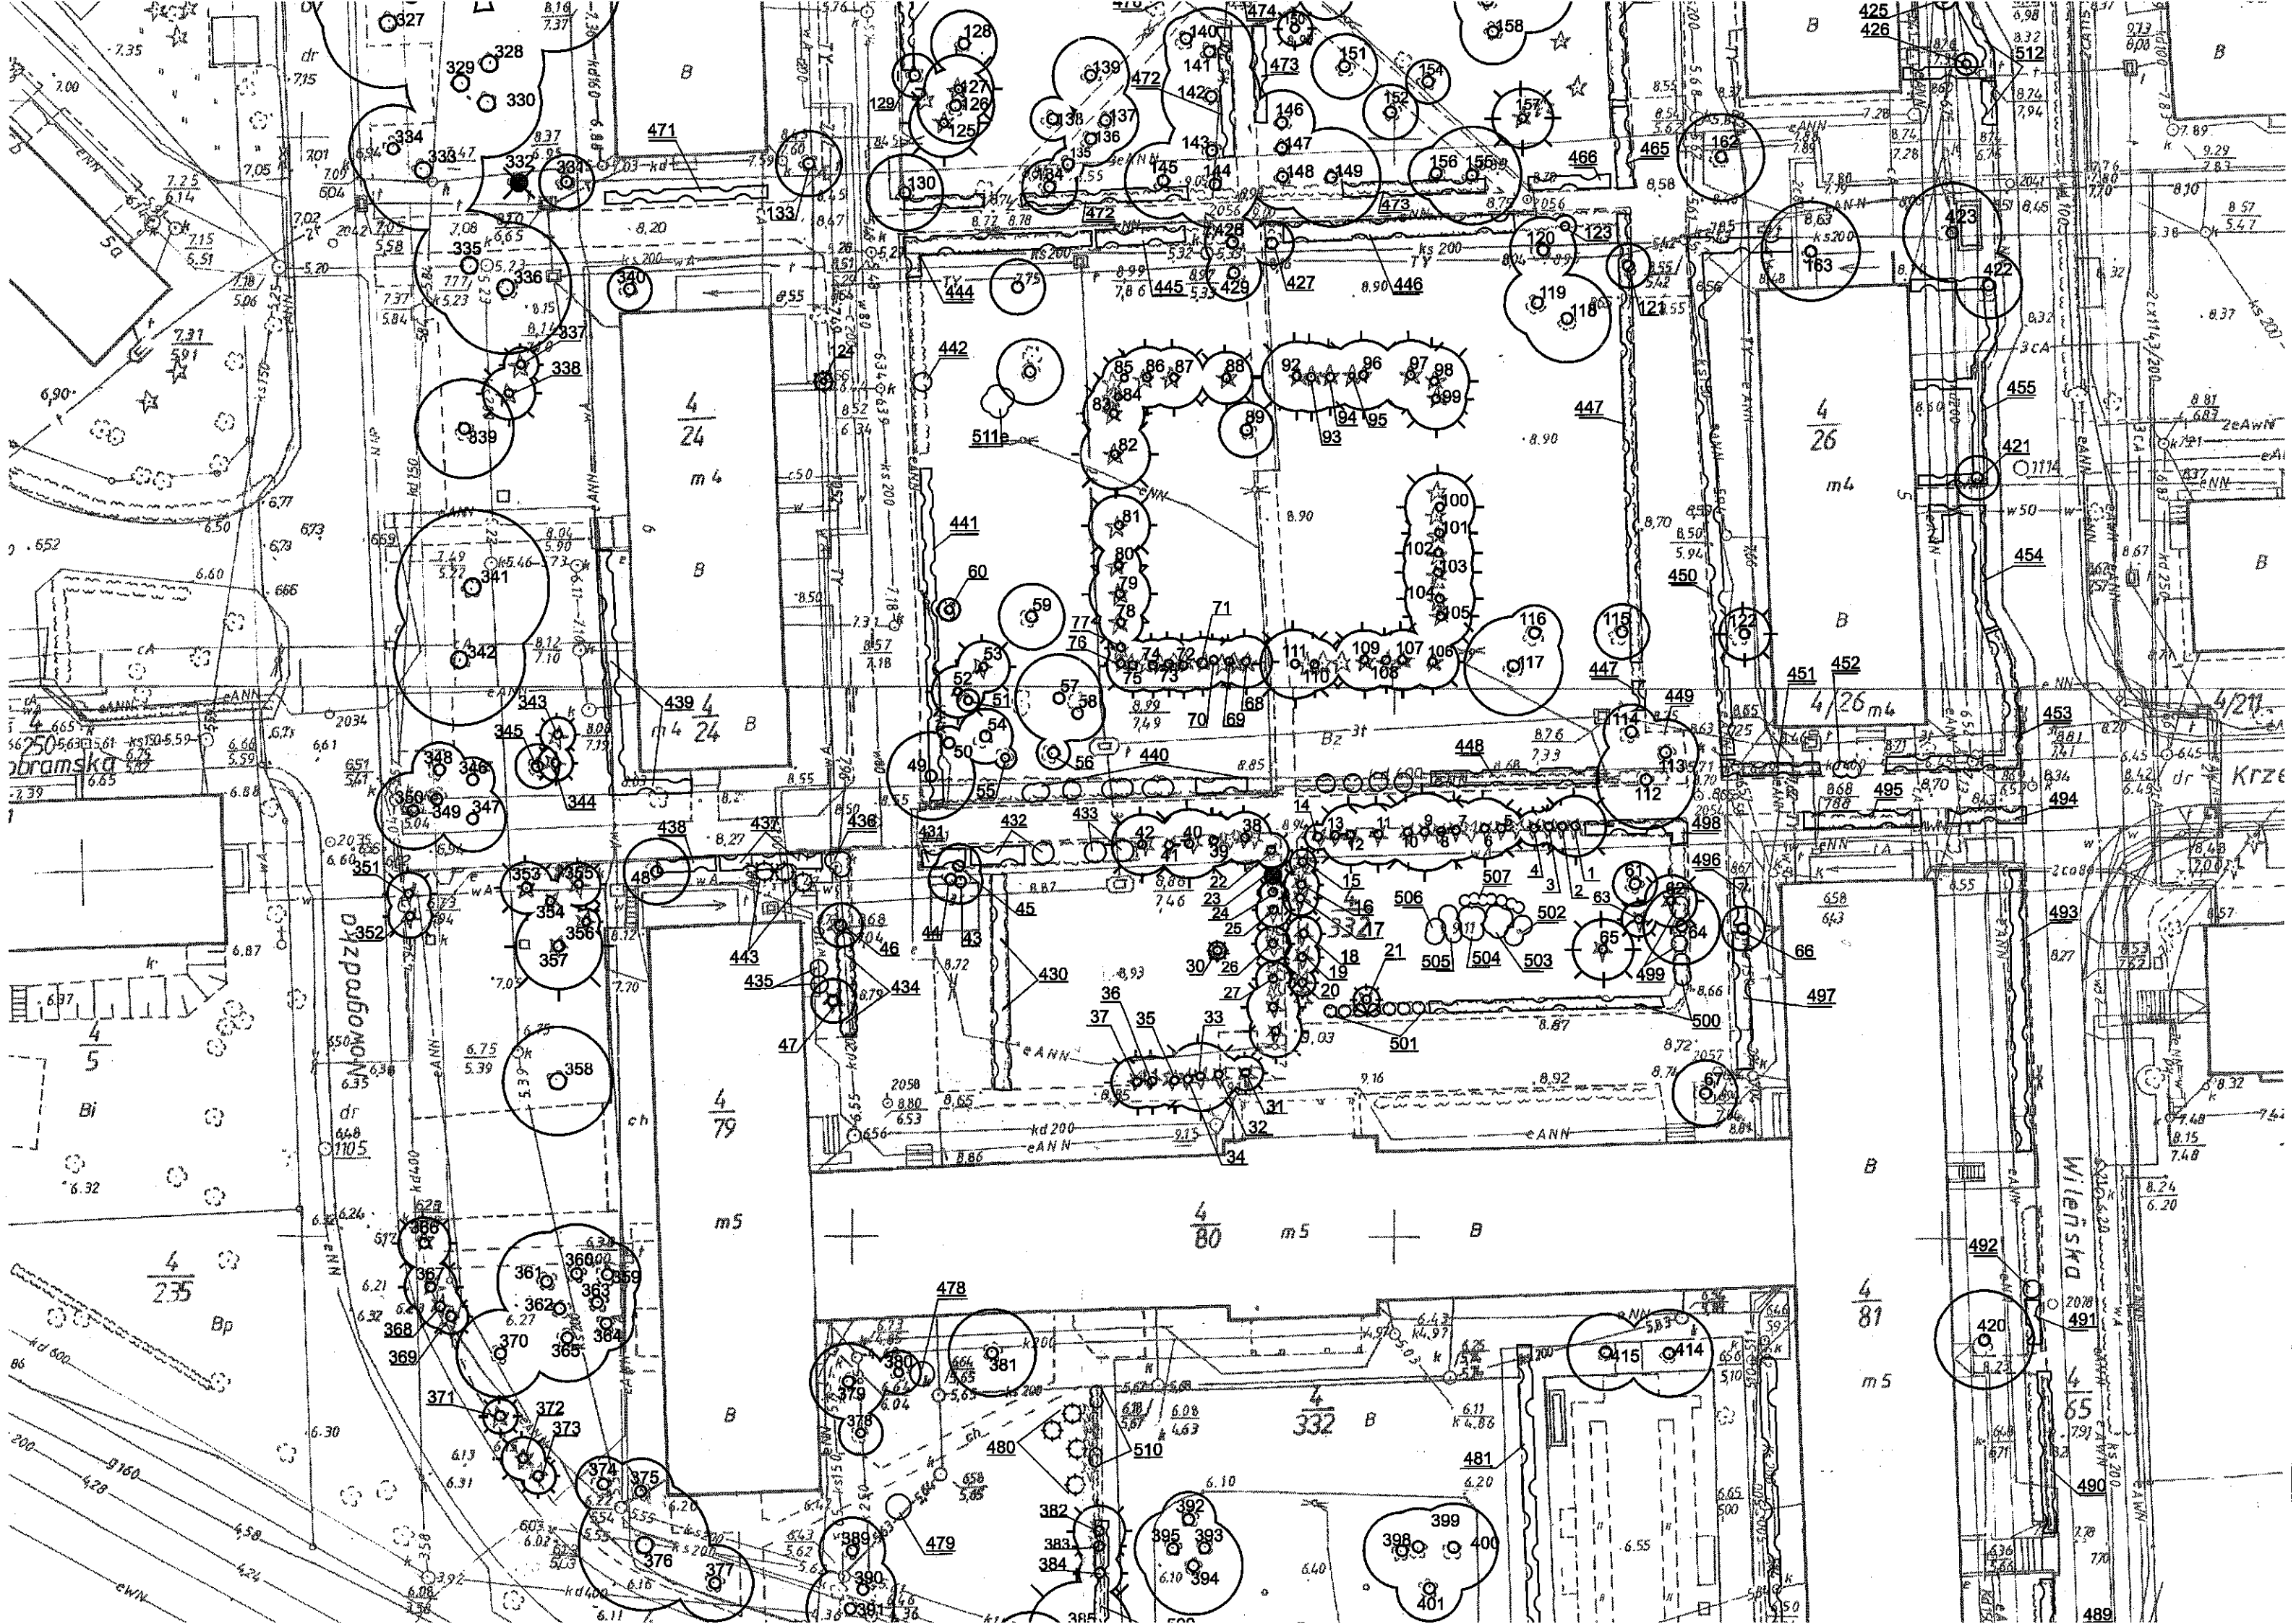

Archiflora
 Karolina Tyczyńska
 70-893 Szczecin, ul. A. Abrahama 10c/4
 tel. 660-401-829, 605-353-303, e-mail: archiflora@wp.pl

WYKONAWCA: podpis:
 mgr inż. arch. krajobrazu Karolina Tyczyńska

Inwestycja:
 INWENTARYZACJA ZIELENI






Adres:
 GMINA MIEJSKA KOŁOBRZEG
 Dz. nr 4/332 obręb 8 miasta Kołobrzeg

Inwestor:
 Gmina Miejska Kołobrzeg
 ul. Ratuszowa 13
 Kołobrzeg

temat rysunku:
 INWENTARYZACJA ZIELENI SKWERU
 im. PANA TADEUSZA

uwagi:
 Inwentaryzacja wykonana metodą domiarów prostokątnych.
 W przypadku drzew znajdujących się w znacznej odległości
 od punktów odniesienia w terenie oraz w zbyt dużym zagęsz-
 czeniu zastrzega się możliwość wystąpienia błędów.

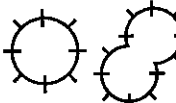skala: 1:500 **data:** Szczecin, grudzień 2006 **załącznik:** nr 1

- LEGENDA**
-  DRZEWA LIŚCIASTE
 -  DRZEWA IGLASTE
 -  KRZEWY IGLASTE
 -  KRZEWY LIŚCIASTE
 -  DRZEWA USCHNIĘTE

