


URZĄD MIASTA  
KOŁOBRZEG  
WYDZIAŁ KOMUNALNY  
REFERAT GOSPODARSTWA  
MIAST



RZEKA PARSETA GOWY

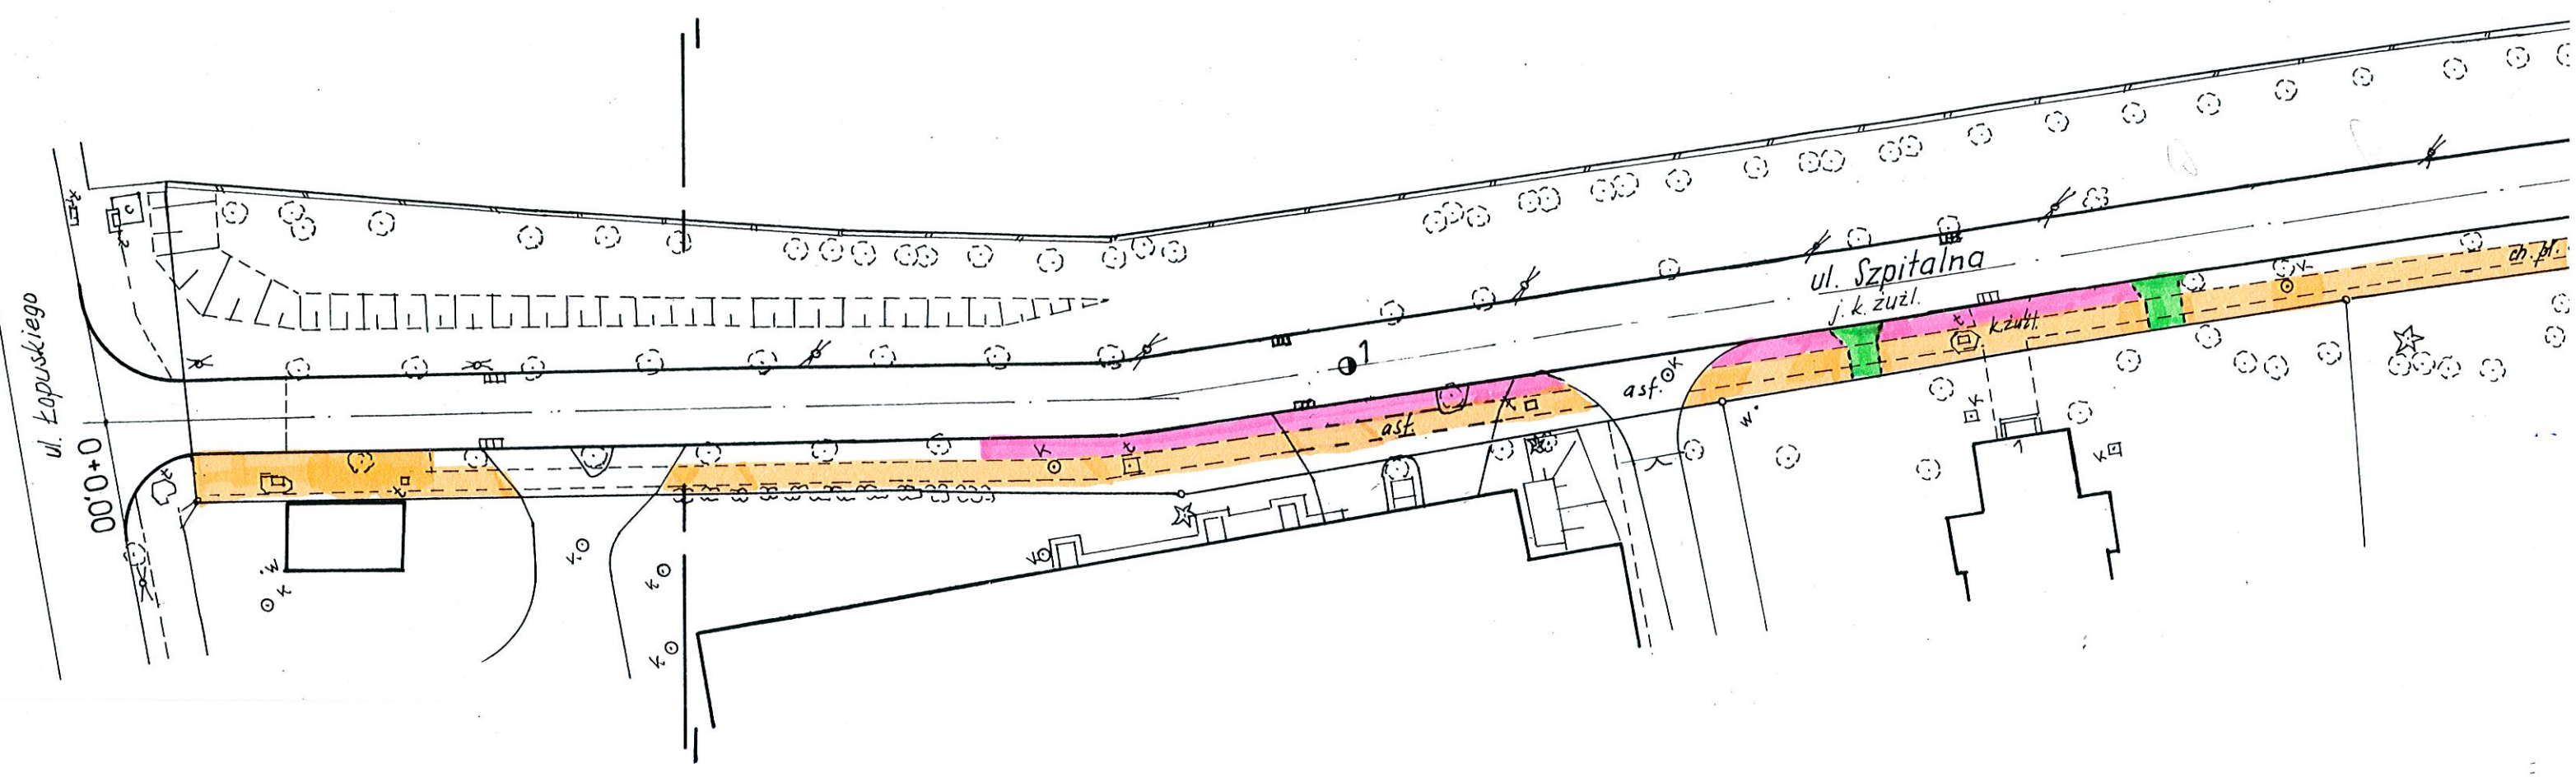

ul. Łopuskiego

00'0+0

ul. Szpitalna


j. k. zużł.

asf. OK

asf.


k.zutł.

w.

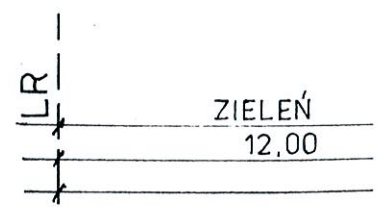

ZIELEŃ  
12,00

EKA PARSETA



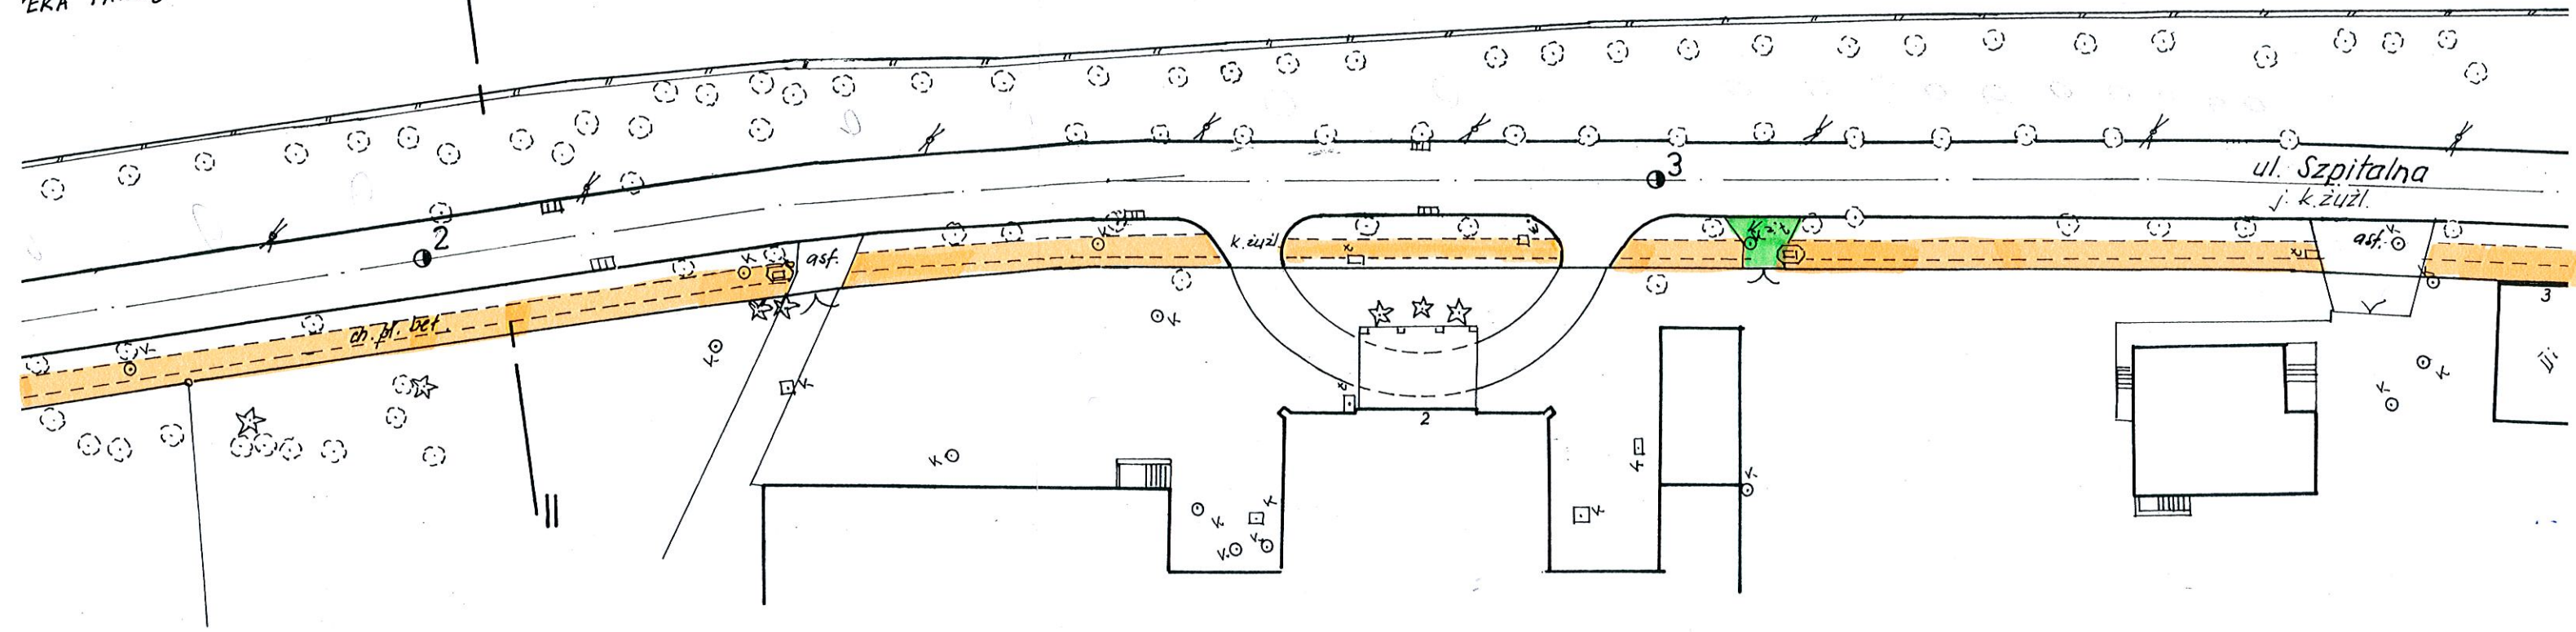



1 : 200

I-I

II-II

III-III

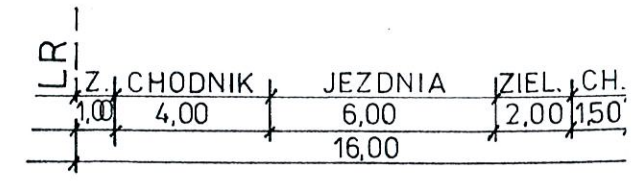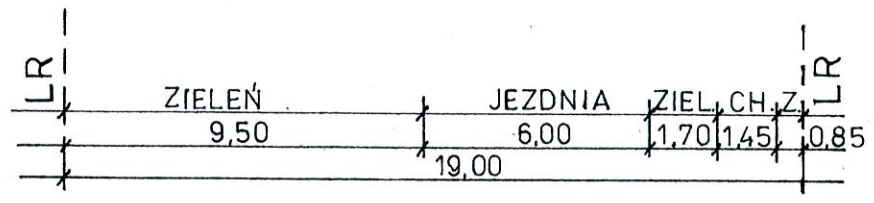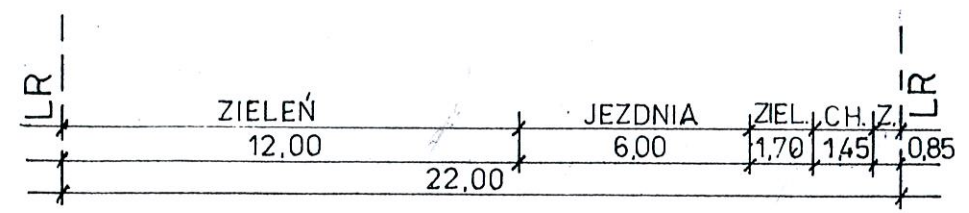

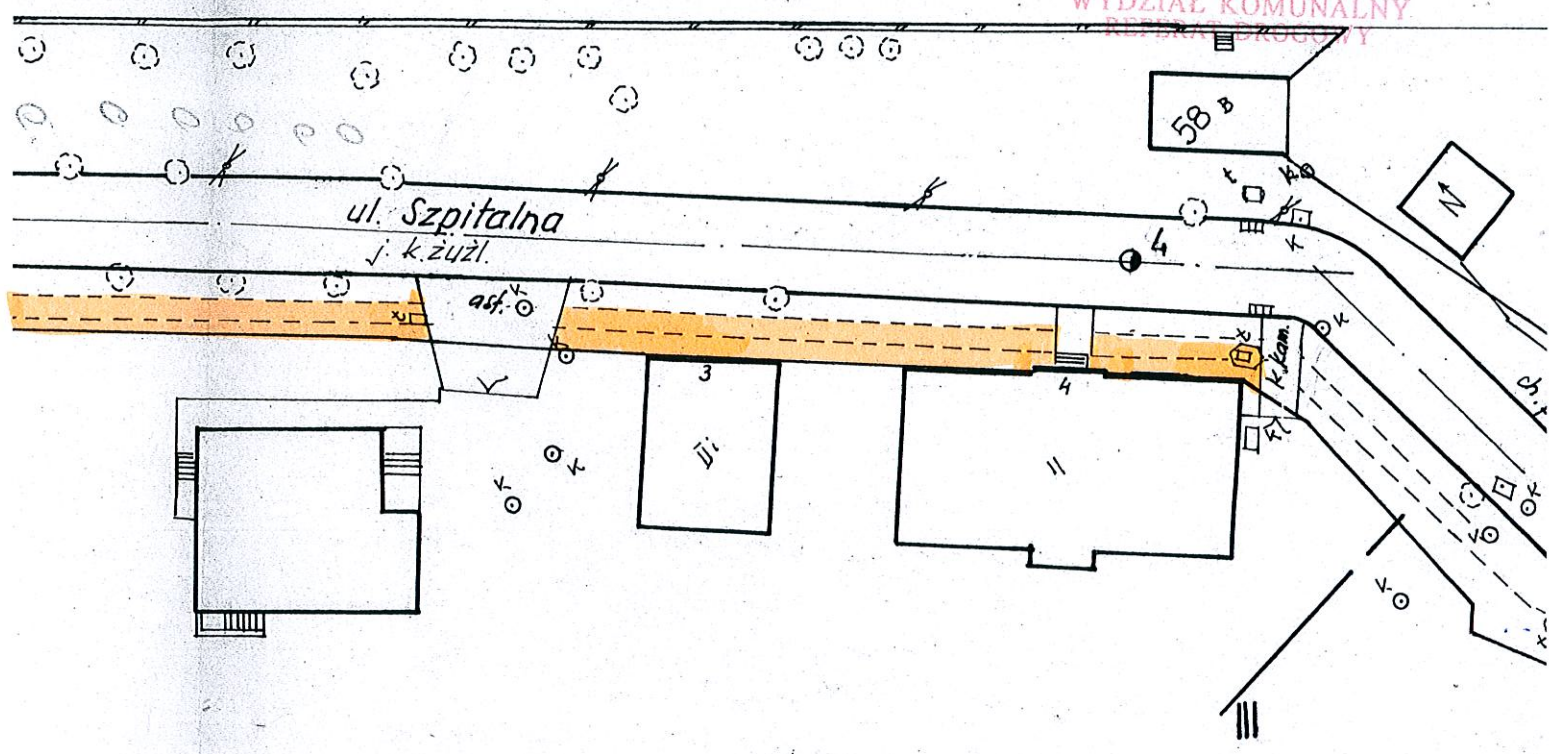

- zjazdy
- chodniki
- miejsca postojowe

III - III

LR	Z.	CHODNIK	JEZDNIA	ZIEL.	CH.	Z.	LR
	1,00	4,00	6,00	2,00	1,50	1,50	
	16,00						