


PROFIL PRZYŁĄCZA WODY TECHNOLOGICZNEJ
Odcinek : 11-Swt
skala 1:500/100

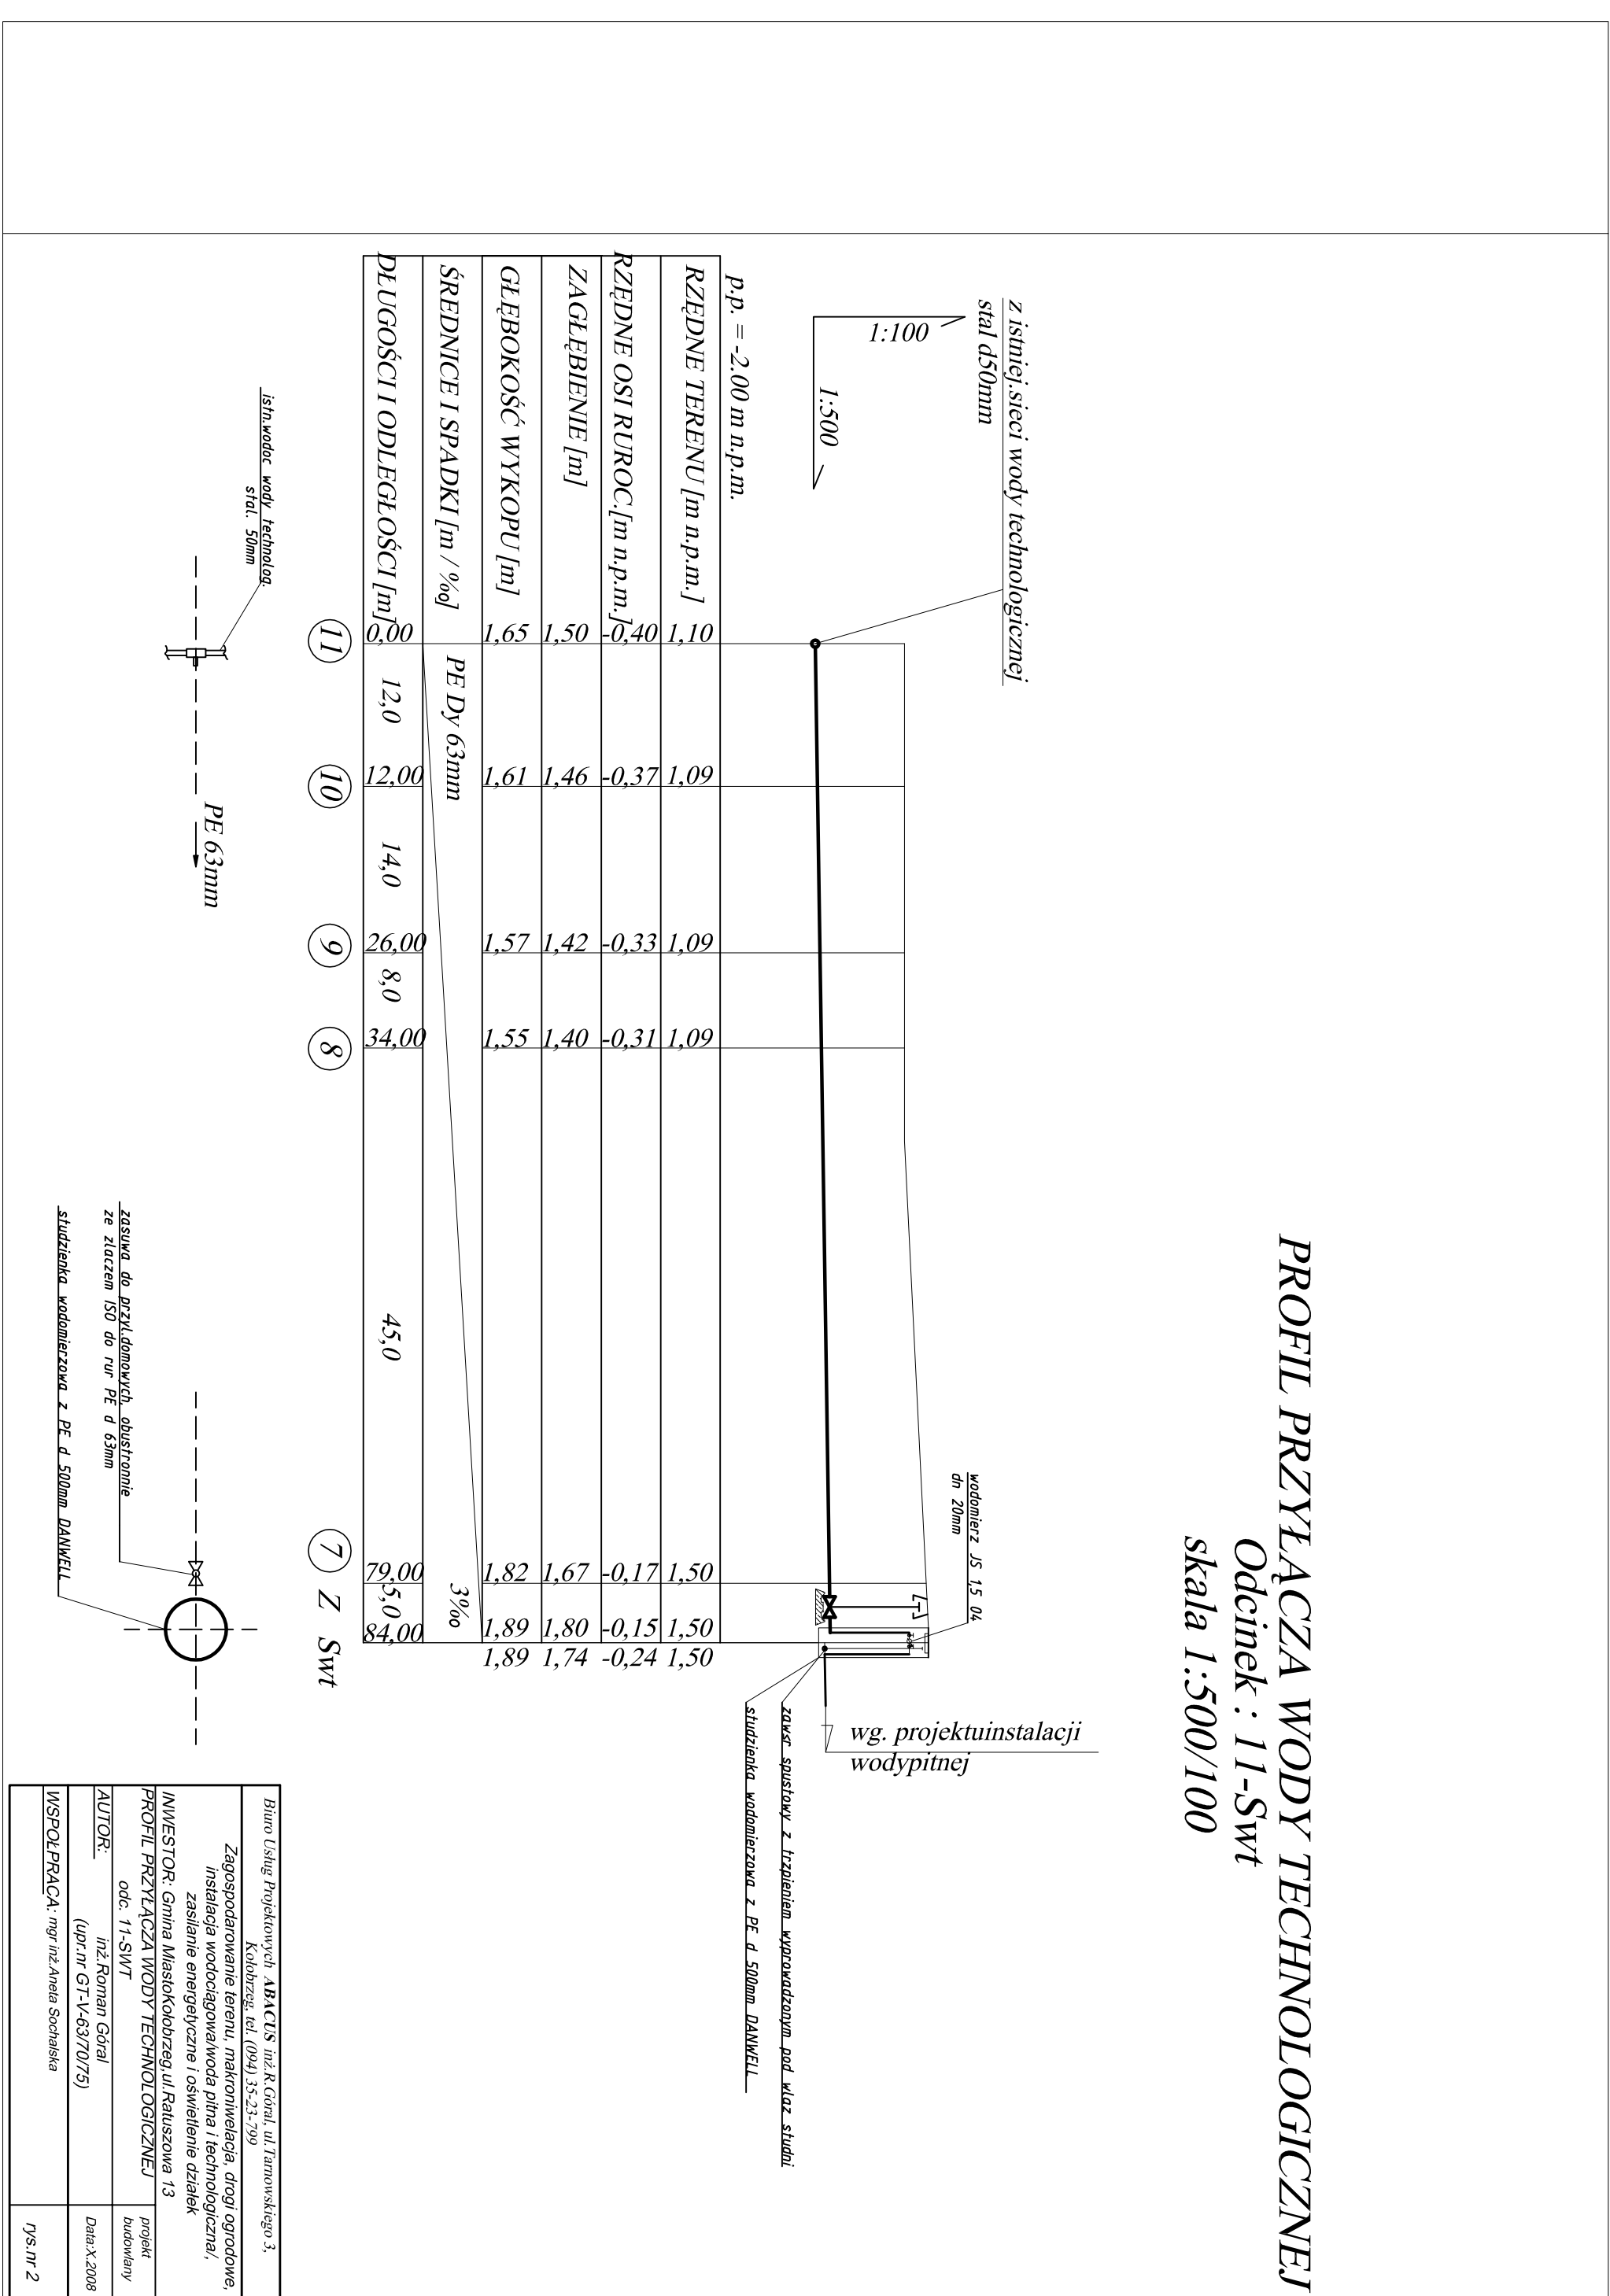

