


**PROFIL INSTALACJI WODY PITNEJ**  
**Odcinek : Swp-PPW2; 2a-PPW1**  
**skala 1:500/100**

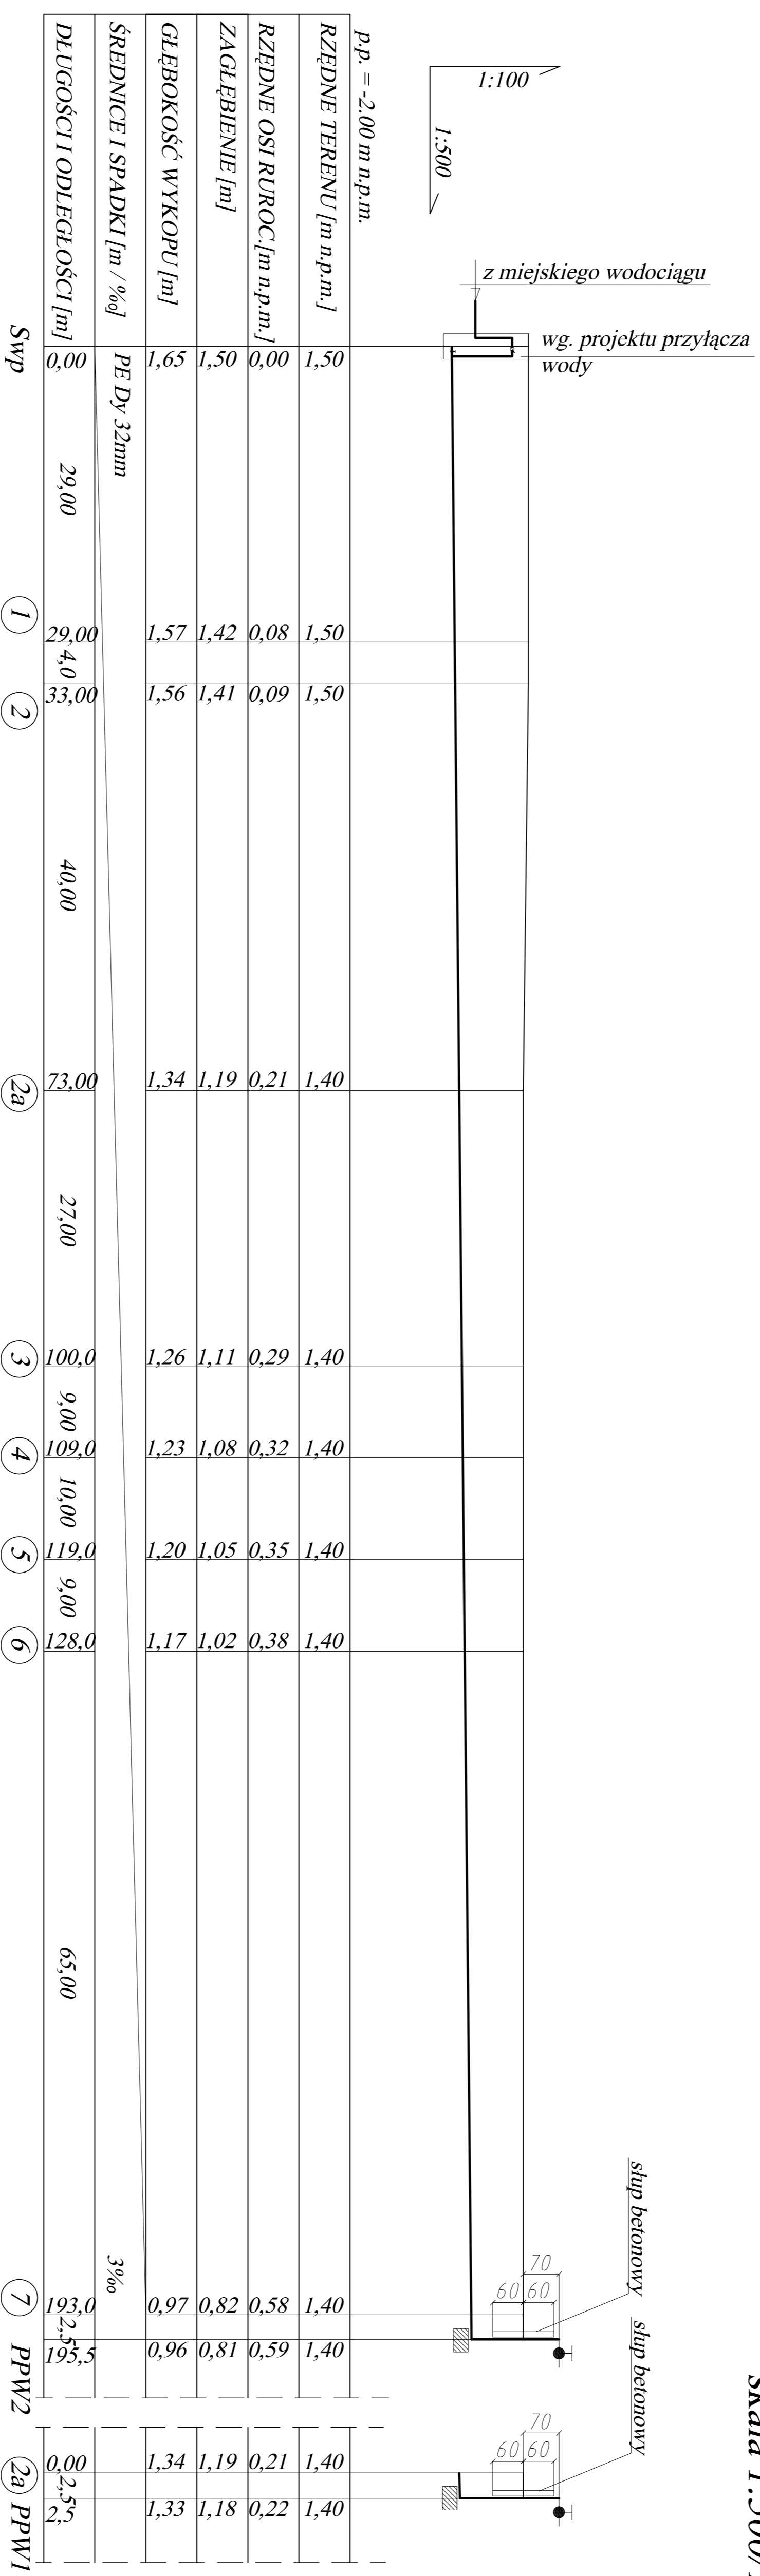

Biuro Usług Projektowych <b>ABACTIS</b> inż. R. Góral, ul. Tamowskiego 3, Kobylnice, tel. (094) 35-23-799	
Zagospodarowanie terenu, makroinżynieria, drogi ogrodowa, instalacja wodociągowa woda pitna i technologiczna, zasialne energijczne i oswieblenne dzialek	
INWESTOR: Gmina MasiokKobylzreg ul. Ralszowa 13	
PROFIL: INSTALACJI WODY PITNEJ	projekt
odc. SWp-PPW2; 2a-PPW1	budowlany
AUTOR: inż. Roman Góral	
(ul. nr GT-V-6370/75)	Data: X.2008
INSPOLPRACA: inż. Andrzej Sychalska	
	rys. nr 6