


**PROFIL INSTALACJI WODY TECHNOLOGICZNEJ**  
**Odcinek : Swt-12a**  
**skala 1:500/100**

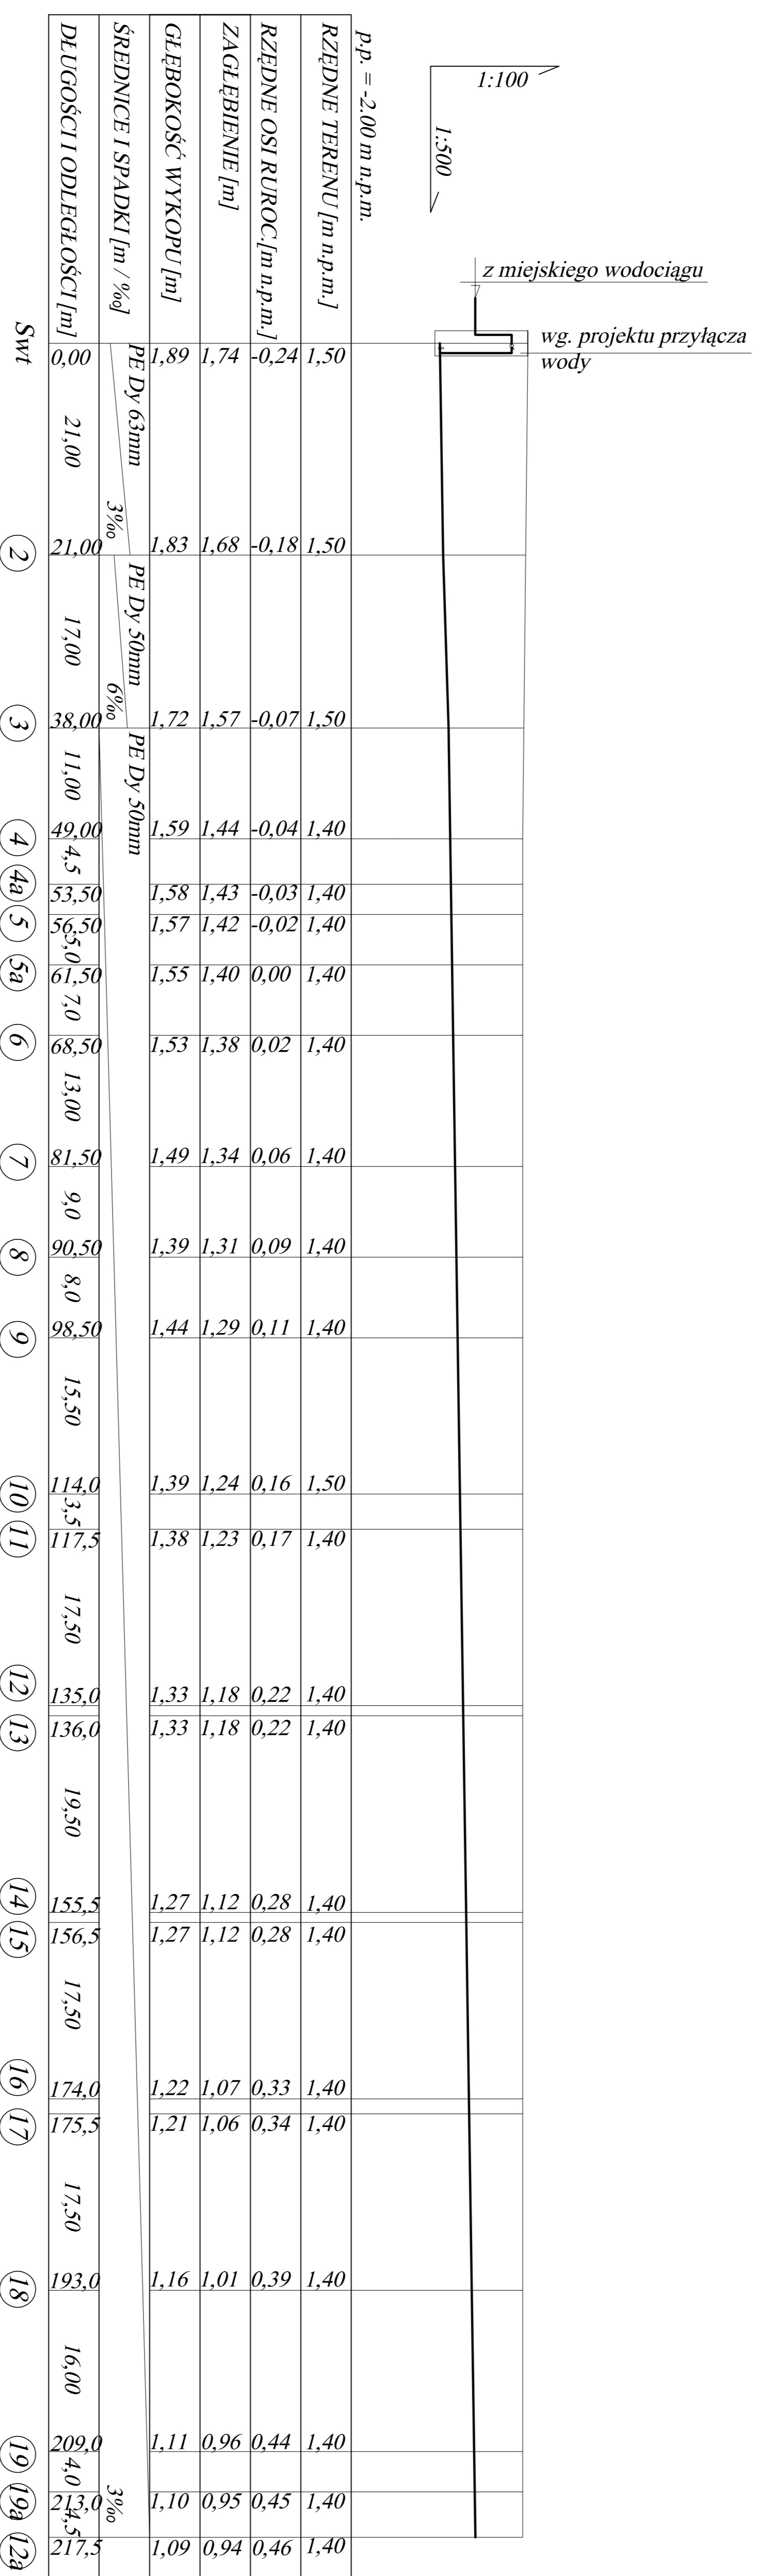

Biuro Usług Projektowych <b>ABACTIS</b> Inz. R. Góral, ul. Zamkowy Skw. 3, 43-200 Żelazna, woj. śląskie	Projekt techniczny
Zagospodarowanie terenu, inżynieria drogowa, instalacja wodociągowa i technologia, zasilanie energetyczne i oświetlenie działek	Działka
INWESTOR: Gmina Miastokoleżanów ul. Rakusowa 13	projekt
PROFIL INSTALACJI WODY TECHNOLOGICZNEJ	zobowiązany
odr. SW-12a	
AUTOR: Inz. Roman Góral	Data: X.2008
(upr. nr GI-V-63/10/15)	
WSPÓŁPRACCA: mgr Inż. Aneta Sienkowska	ps nr 7