


PROFIL INSTALACJI WODY TECHNOLOGICZNEJ
Odcinek : 2-PPT29; 25-PPT39
skala 1:500/100

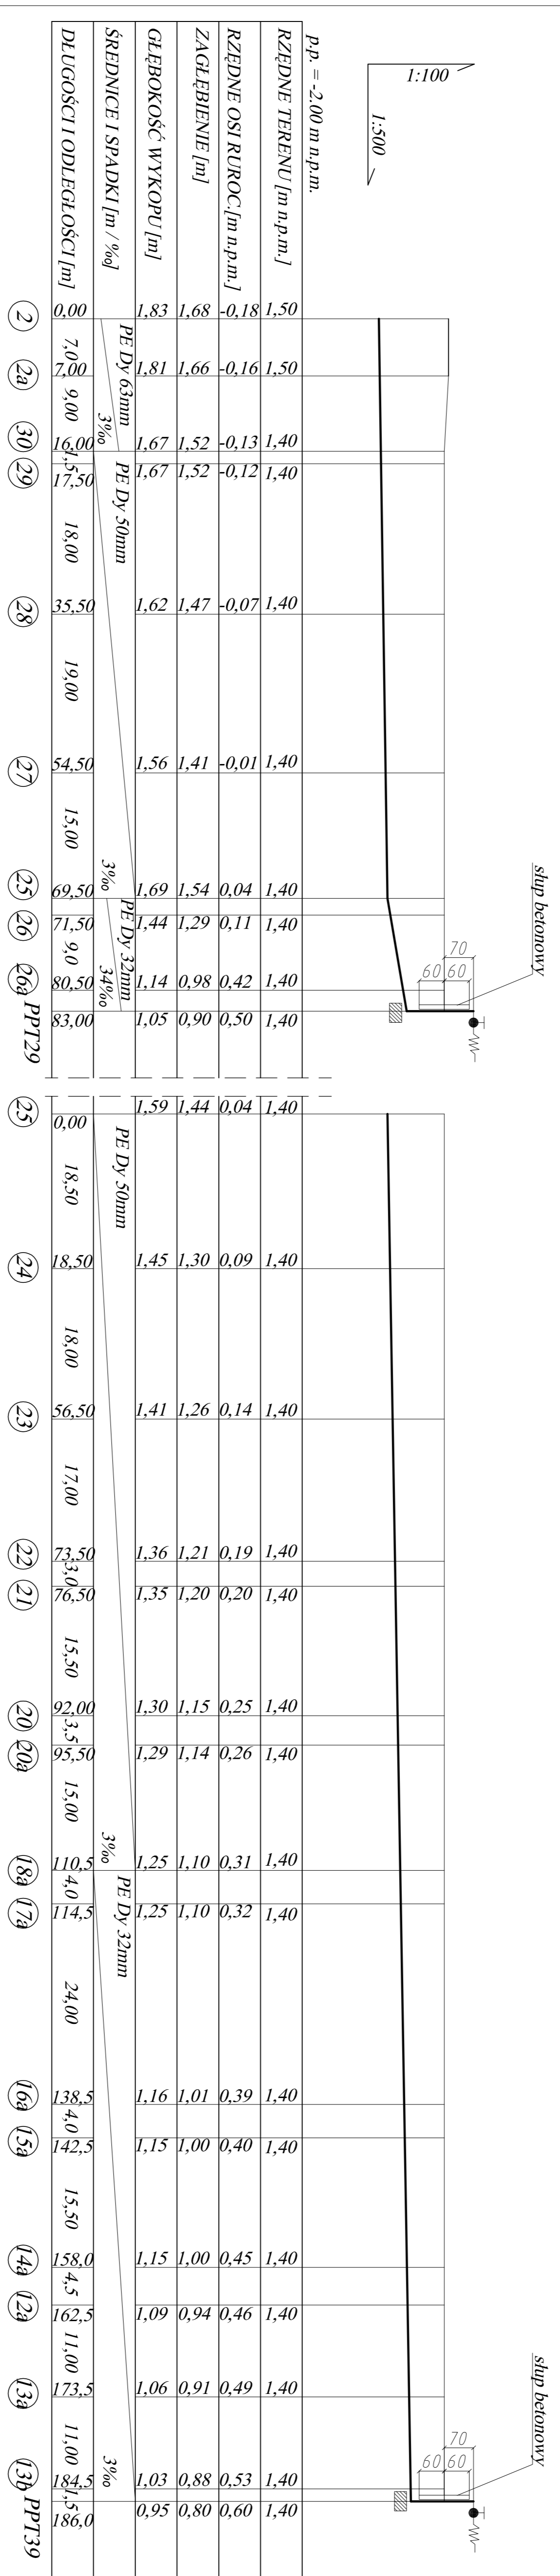

Biuro Inżynierskie "ABACTIS" ul. R. Ciesielski 41, Tomaszów Lubelski 3, 20-030 Tomaszów Lubelski, tel. 1694) 35-23-799	
Zagospodarowanie terenu, inżynieria wodociągowa, drogi ogrodowe, instalacje wodociągowe, piony technologiczne, zasilanie energetyczne i oświetlenie zewnętrzne	
INWESTOR: Gmina Międzykole, ul. Ratuszowa 13, 20-030 Tomaszów Lubelski	
PROJEKT: INSTALACJA WODOCIĄGOWA I OŚWIETLENIE ZEWNĘTRZNE	
AUTOR: mgr inż. Robert Góral, tel. 1694) 35-23-799	
MSPROJEKTA: mgr inż. Andrzej Szczygiła, tel. 1694) 35-23-799	
Data: X.2008	
ps.nr 8	