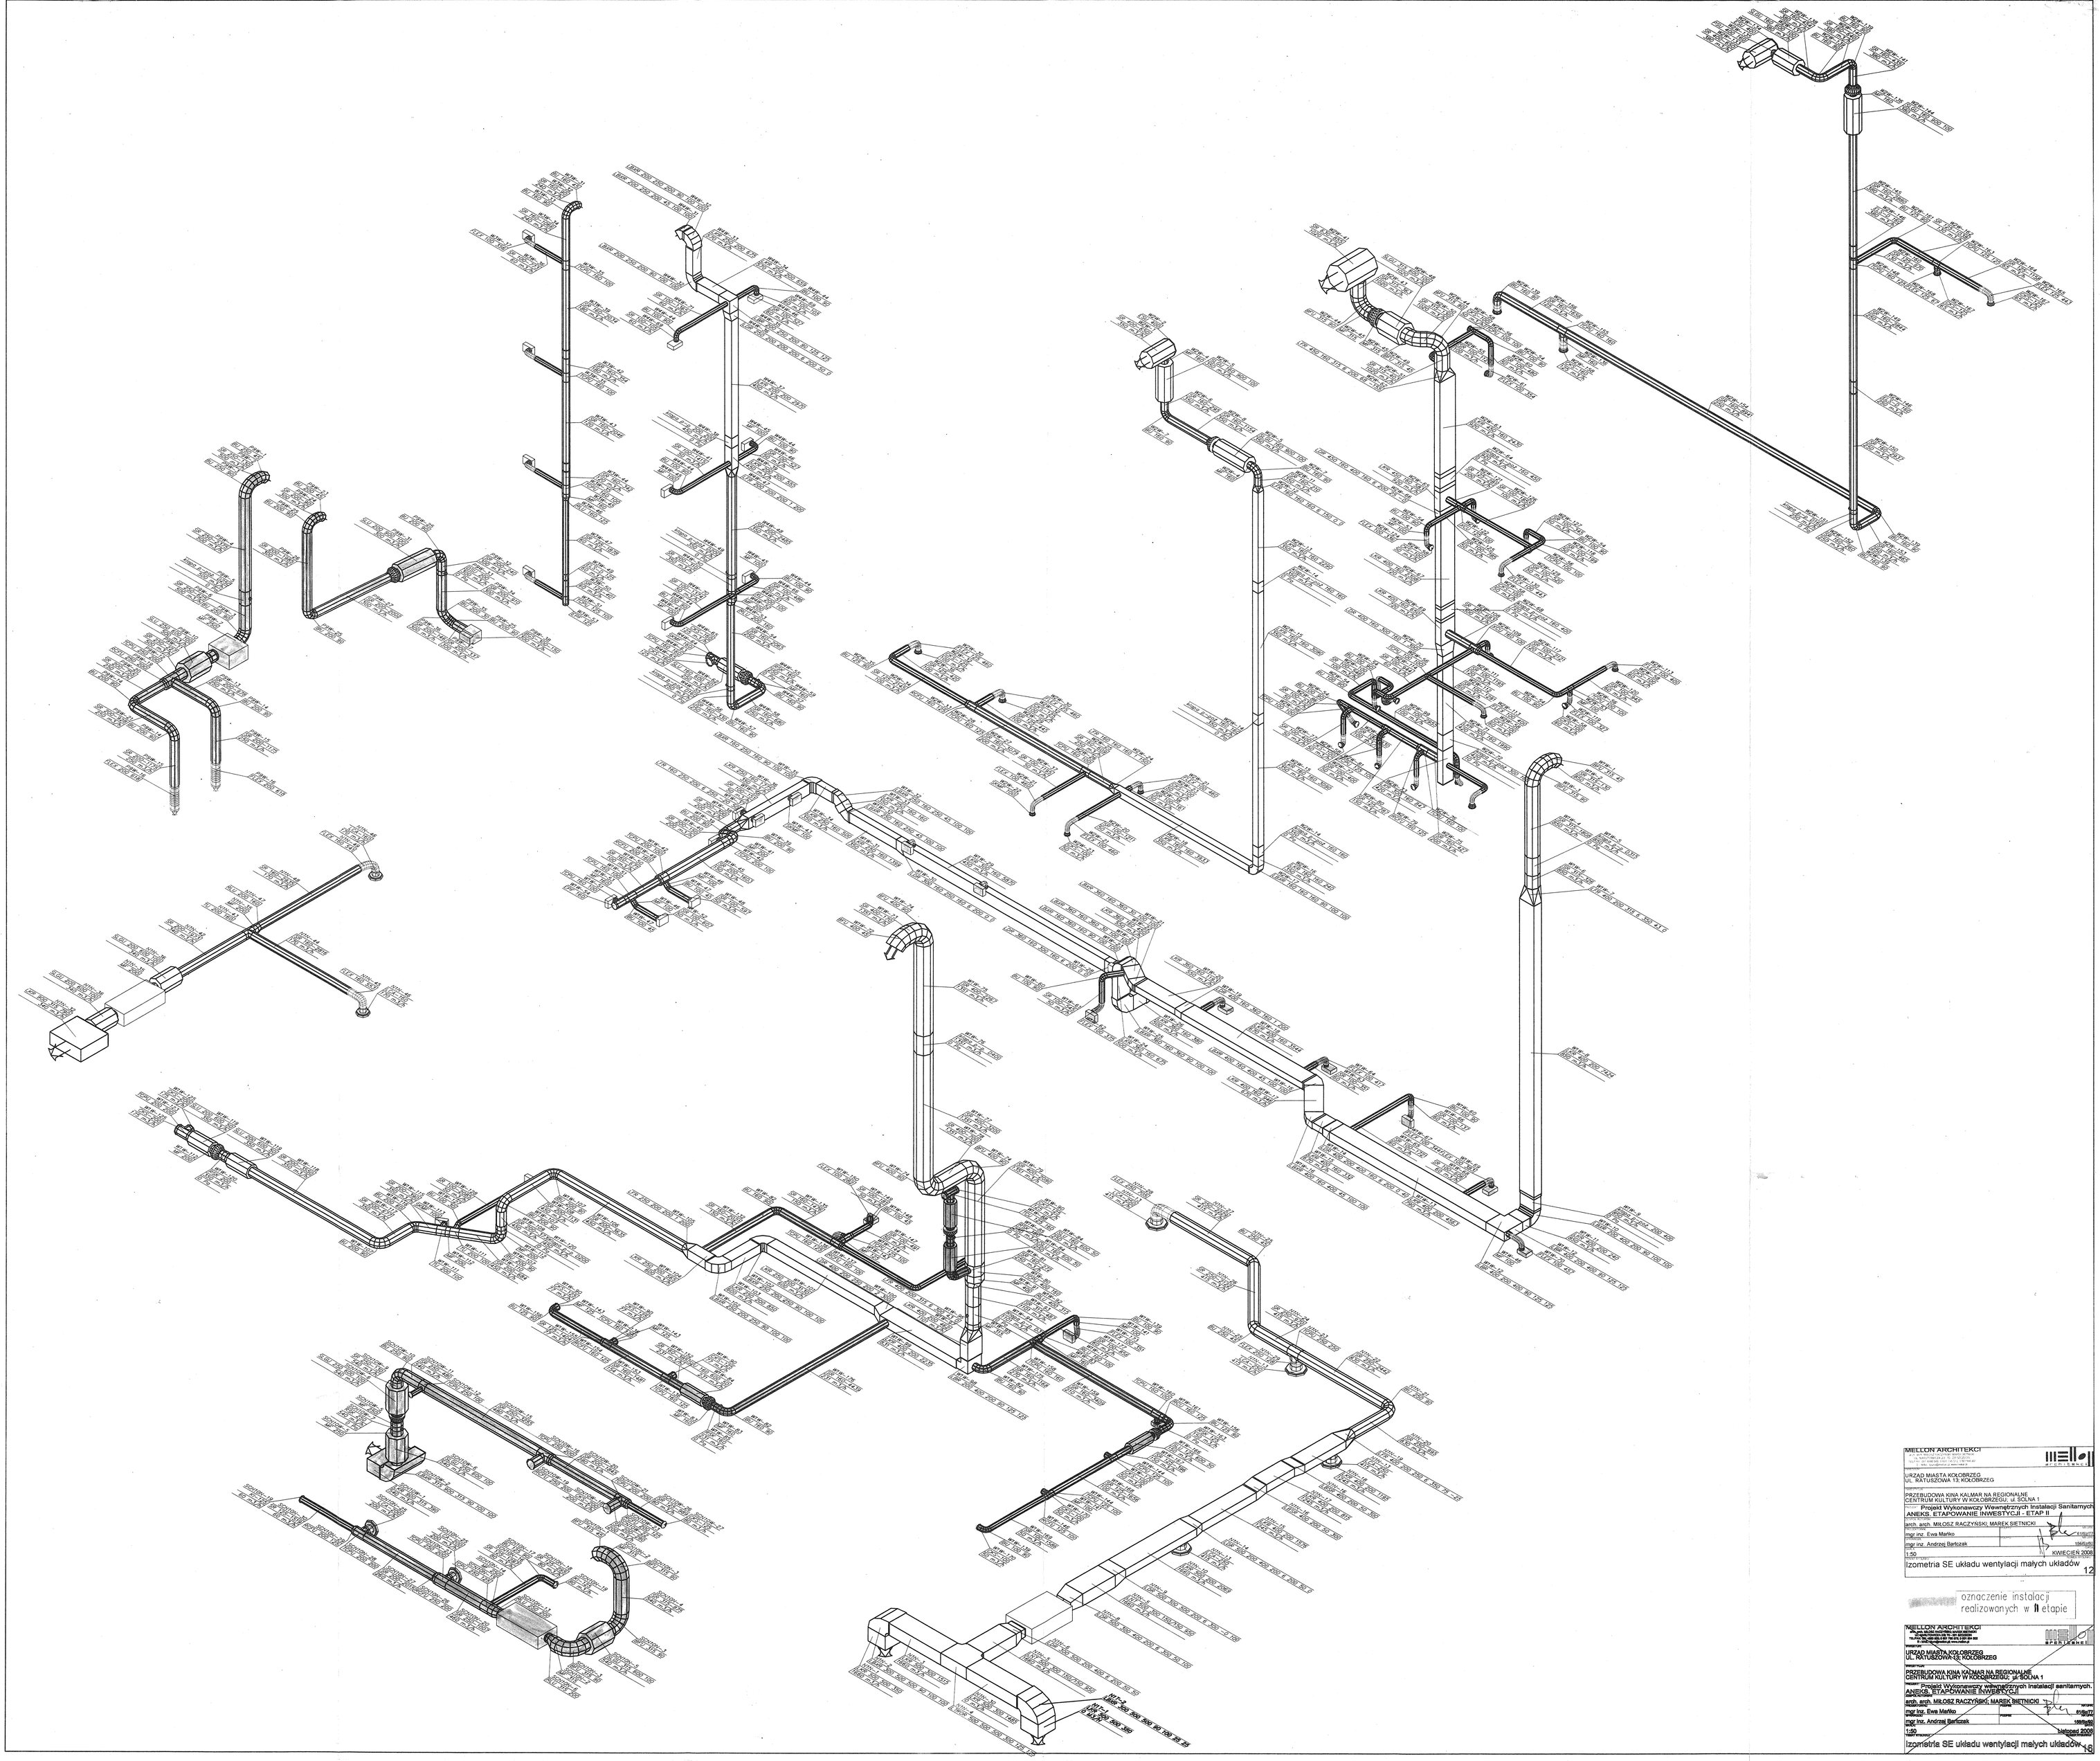

MELLON ARCHITEKCI

URZĄD MIASTA KOŁOBRZEG
UL. RATUSZOWA 13, KOŁOBRZEG

PRZEBUDOWA KINA KALMAR NA REGIONALNE CENTRUM KULTURY W KOŁOBRZEGU, ul. SOLNA 1

Projekt Wykonawczy Wewnętrznych Instalacji Sanitarnych
ANEKS, ETAPOWANIE INWESTYCJI - ETAP II

arch. arch. MIŁOSZ RACZYŃSKI, MAREK SIETNICKI
mgr inż. Ewa Mańko
mgr inż. Andrzej Bartczak
1:50
KWIECIEŃ 2009

Izometria SE układu wentylacji małych układów

12

oznaczenie instalacji realizowanych w II etapie

MELLON ARCHITEKCI

URZĄD MIASTA KOŁOBRZEG
UL. RATUSZOWA 13, KOŁOBRZEG

PRZEBUDOWA KINA KALMAR NA REGIONALNE CENTRUM KULTURY W KOŁOBRZEGU, ul. SOLNA 1

Projekt Wykonawczy Wewnętrznych Instalacji Sanitarnych.
ANEKS, ETAPOWANIE INWESTYCJI

arch. arch. MIŁOSZ RACZYŃSKI, MAREK SIETNICKI
mgr inż. Ewa Mańko
mgr inż. Andrzej Bartczak
1:50
listopad 2009

Izometria SE układu wentylacji małych układów

16