KARTA REJESTRACYJNA MAPY DO CELÓW PROJEKTOWYCH

Nazwa miejscowości: M. Kołobrzeg, dz. 331/6, 339, 361, 378, 401/9
Identyfikator i nazwa jednostki ewidencyjnej: 320801_1 Miasto Kołobrzeg
Identyfikator i nazwa obrębu ewidencyjnego: 320801_1.0011, obręb: 0011
Powiat: kołobrzeski
Województwo: zachodniopomorskie

Skala 1:500
Układ współrzędnych: 2000/5
Poziom odniesienia wysokości: Kronsztadt' 86

GEO-PART
Pracownia Geodezyjna
inż. Marcin Turek
ul. Jedności Narodowej 89/33, 78-100 Kołobrzeg
tel. 793 589 010, NIP 671-174-77-71

Mapę do celów projektowych sporządzono przy wykorzystaniu:

1. standardowego opracowania kartograficznego
   uzyskanego z PODGiK w Kołobrzegu
2. ~~2. danych branżowych części uzbrojenia podziemnego~~
3. ~~pomiaru innych obiektów wskazanych przez projektanta~~
4. ~~opracowanych geodezyjnie elementów planu zagospodarowania~~
   ~~przestrzennego lub decyzji o warunkach~~ zabudowy

Wykonano w ramach roboty geodezyjnej:
nr ID: 6640.1718.2017
zgłoszonej w PODGiK w Kołobrzegu

V zakresie opracowań znajdują się punkty
osnowy geodezyjnej nr: brak
podlegające ochronie na podst. art. 15, art.48
ust 1 pkt 3 ustawy Prawo Geodezyjne i Kartograficzne

Na mapie do celów projektowych wykazano następujące
uzgodnione przez ZUDP projekty sieci uzbrojenia
terenu: proj. GN.6630-213/2016; proj.e-4/2018;

Na mapie do celów projektowych, w granicach
projektowanej inwestycji:
~~* wyróżniono linią przerywaną w kolorze brązowym~~
~~grunty obciążone służebnościami gruntowymi ujawnionymi~~ w KW
~~* nie znajdują się grunty obciążone służebnościami~~
~~gruntowymi ujawnionymi w KW~~
* mapa została wykonana bez ustaleń obciążeń
służebnościami gruntowymi

Informacje dodatkowe:

1. Zakres pomiaru:
2. Redakcja znaków zgodna z instrukcją techniczną K-1(1979) /
   K-1 (Podstawowa Mapa Kraju z 1998r.) /
   RMAiC z dn. 12 lutego 2013r. w sprawie bazy danych GESUT, BDOT
   oraz mapy zasadniczej ~~/ RMAiC z dn. 21 października 2015r.~~
   ~~w sprawie powiatowej bazy danych GESUT i krajowej~~ bazy GESUT/
   RMAiC z dn. 2 listopada 2015r. w sprawie BDOT oraz mapy zasadniczej
3. Mapa nadaje się do celów projektowych w zakresie pomiaru.
4. Wszystkie trwałe obiekty budowlane podlegają wytyczeniu przez
   jednostkę wykonawstwa geodezyjnego.
5. Nie wyklucza się istnienia w terenie również uzbrojenia, o którym
   brak było informacji branżowych oraz gdy uzbrojenie podziemne
   dotychczas nie było przedmiotem inwentaryzacji powykonawczej.
   W związku z tym, nie gwarantuje się dokładności usytuowania
   uzbrojenia podziemnego na mapie do celów projektowych.
6. Źródła danych o uzbrojeniu podziemnym oznaczamy na mapie
   w następujący sposób:
   dla bezpośrednich pomiarów powykonawczych- bez litery;
   dla danych branżowych- z literą B; dla pośredniego ustalenia
   przebiegu aparaturą elektromagnetyczną- literą A;
   pozyskanych w drodze digitalizacji lub wektoryzacji rastra- literą D;
   pochodzących z narady koordynacyjnej ZUDP- z literą K;
   pochodzących z tyczenia- z literą T;
   zbudowanych w oparciu o elementy mapy- z literą N;
   pozwolenie na budowę- z literą P; zgłoszenie budowy- z literą Z

Przedstawiony przebieg granic w zakresie aktualizacji
~~został~~ / nie został prawnie ustalony

Informacje dotyczące zawartości nośnika z danymi cyfrowymi:

1. Kartę rejestracyjną mapy sporządzono w 2 egzemplarzach,
   nośnik sporządzono 2 egzemplarzach i zanumerowano kolejno od 1 do 2
   przy czym komplet nr 1 znajduje się w powiatowym zasobie geodezyjnym.
2. Nośniki mają zakończone multisesje.
3. Tylko poświadczona płyta, wraz z kartą rejestracyjną mapy,
   stanowią rękojmię zgodności danych przyjętych do PZGiK.
4. Na nośniku zostały zawarte następujące pliki danych:

Lp.	Nazwa pliku	Wielkość pliku
1.	6640.1718.2017.DXF	3 120 892B
2.	kształty.shx	1 299B
	Łączna zawartość nośnika:	3 122 191B

MAPĘ OPRACOWAŁ:
inż. Marcin Turek

GEODETA UPRAWNIONY:
Jacek Maćkiewicz
Uprawnienia nr 13880
zakres uprawnień: 1

Data opracowania mapy do celów projektowych: 24-01-2018

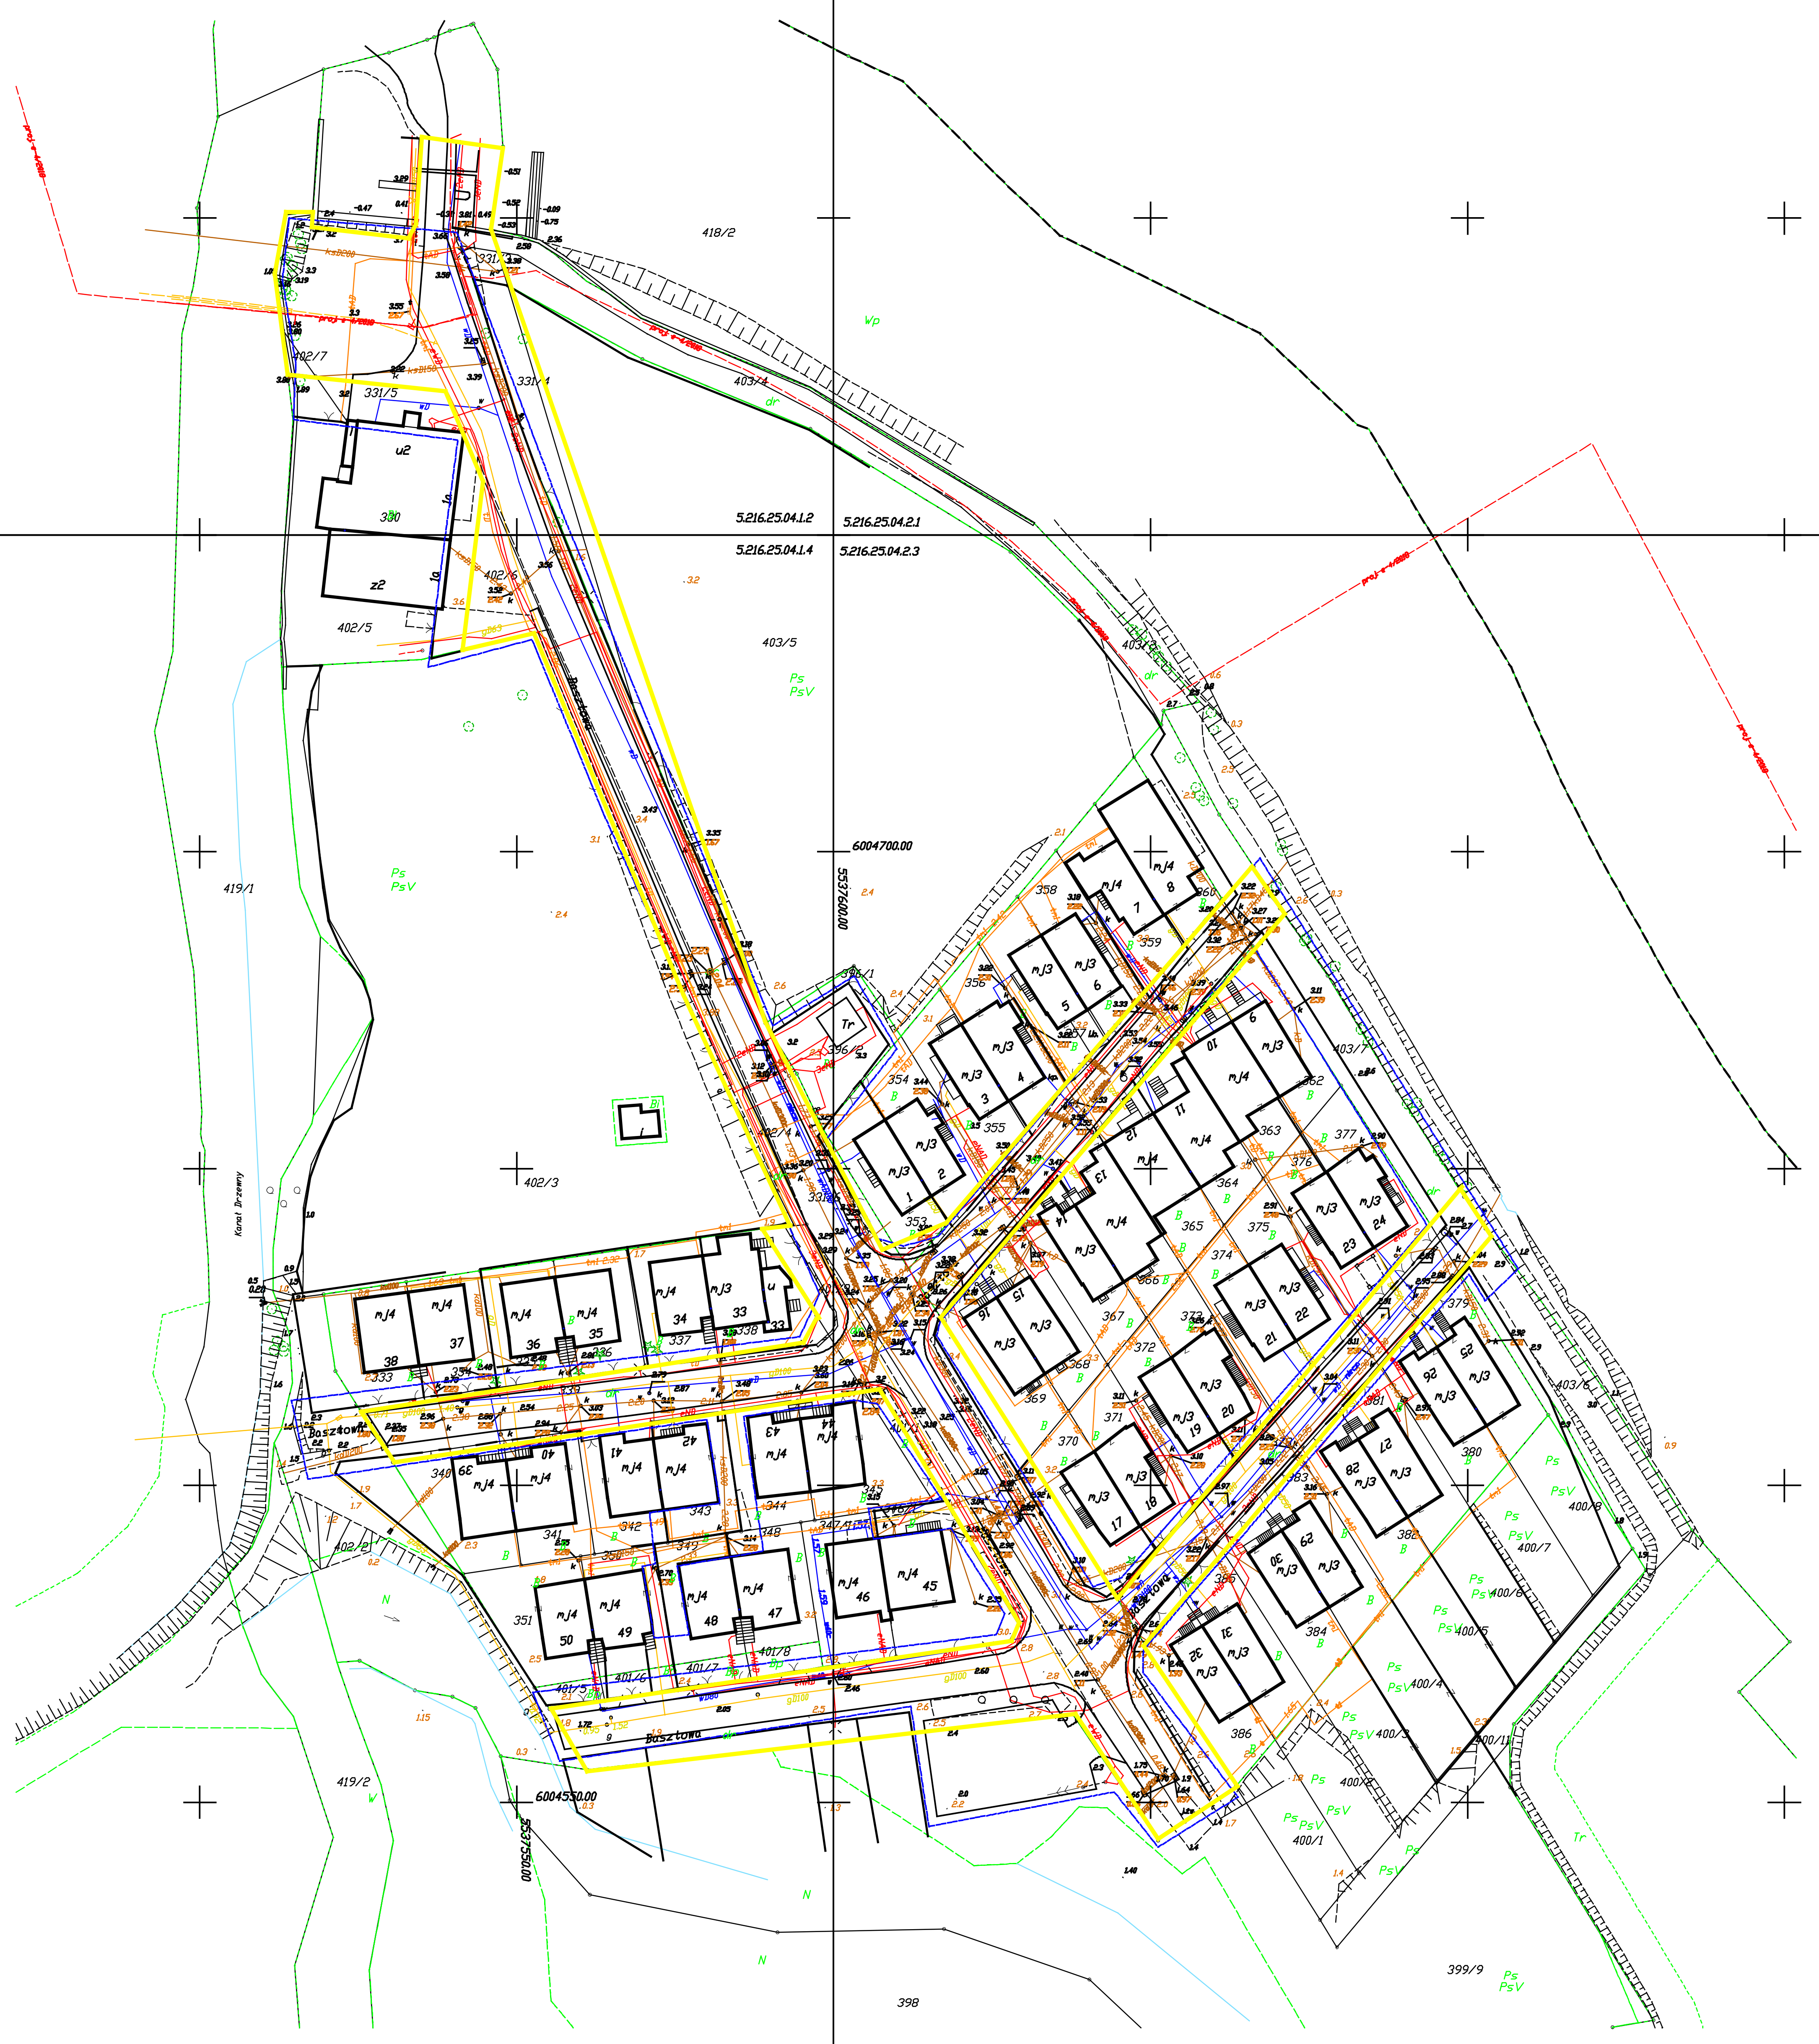UWIERZYTELNIENIE ORGANU: