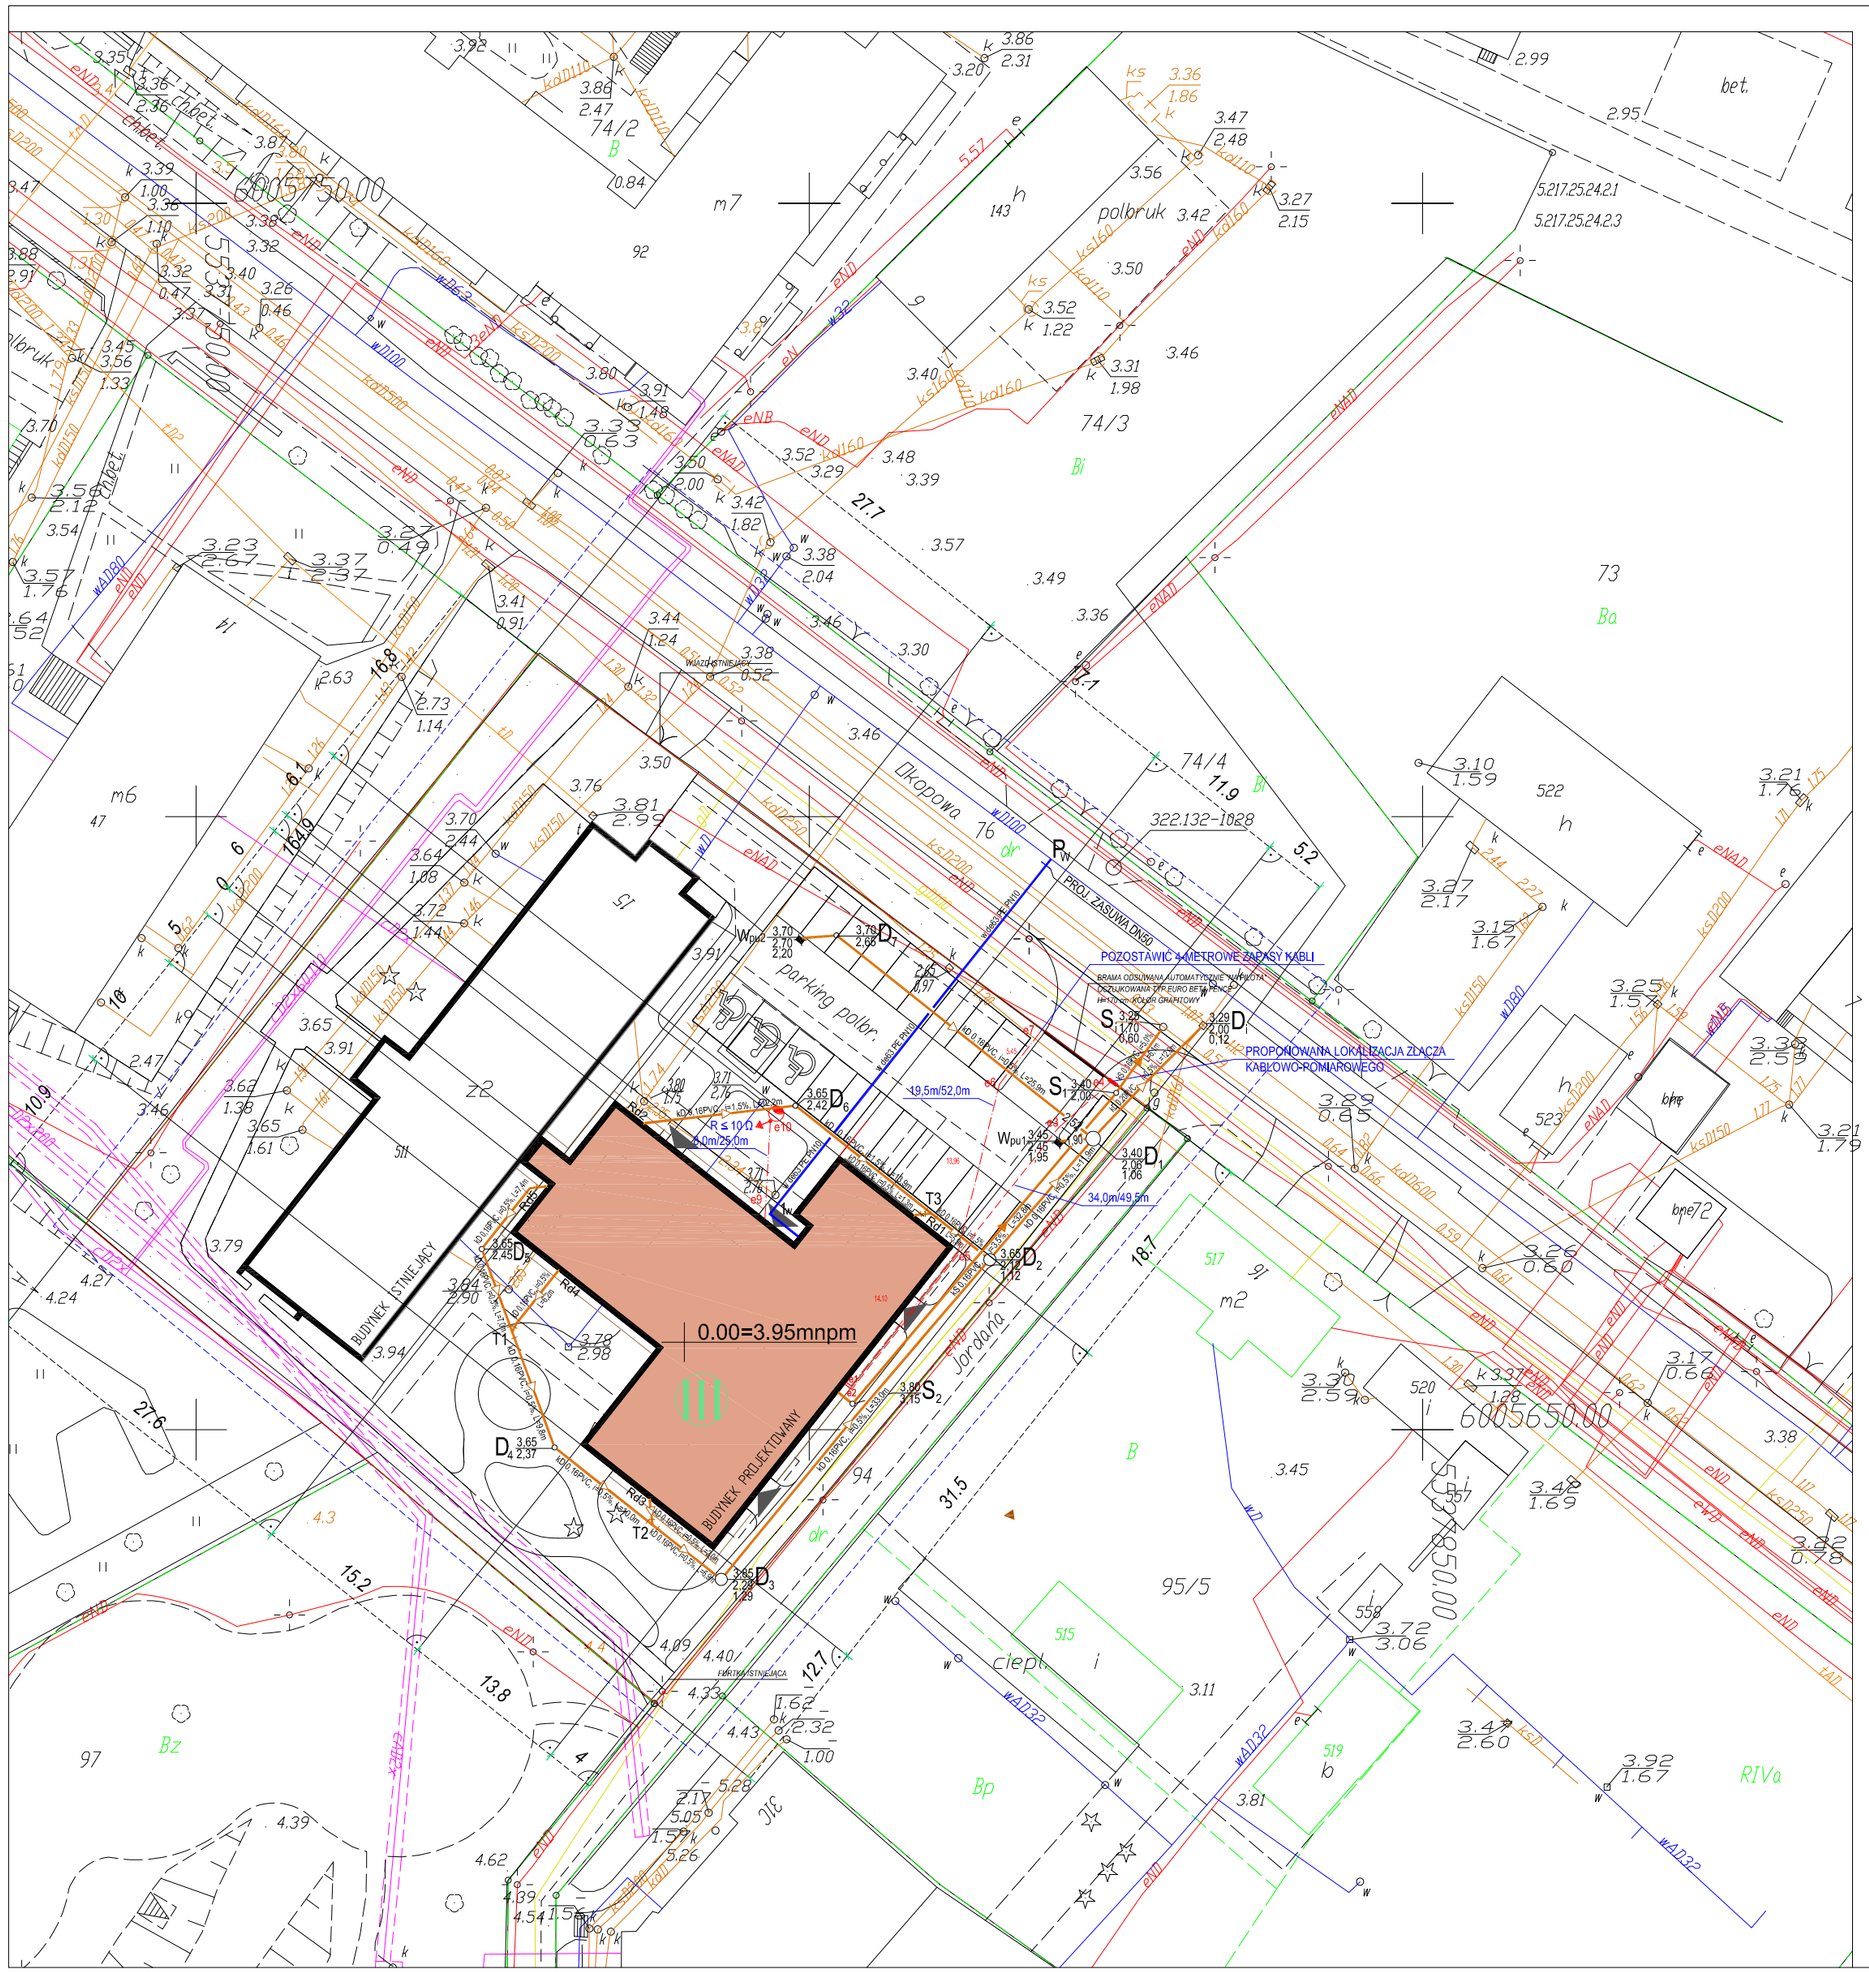

KARTA REJESTRACYJNA MAPY DO CELÓW PROJEKTOWYCH

obręb : 320801_1.0012, dz. 93
jednostka ewidencyjna: 320801_1 Kołobrzeg
powiat : kołobrzeski
woj . zachodniopomorskie

SKALA : 1:500
Układ współrzędnych : '2000'
Poziom odniesienia wysokości Kronsztadt '86

GEODEZJA SPÓŁKA Z O.O.
ul. Bogusława X 10
78-100 Kołobrzeg
tel./fax 94 352 3913
tel. 602 775 531
e-mail: geodezja@post.pl

Kierownik roboty:
Mirosław Latuszek Upr. nr 13876

Wykonano w ramach roboty geodezyjnej:
KERG nr: 011-366/2012 Dz. nr: 4452/2012

Mapę do celów projektowych sporządzono przy wykorzystaniu:

1. mapy zasadniczej w skali 1:500 sekcje:
   5.217.252.4.2.1, 5.217.252.4.2.3
2. danych branżowych części uzbrojenia podziemnego
3. pomiaru zieleni wysokiej i pomników przyrody
   oraz pomiaru innych wskazanych przez projektant
4. opracowanych geodezyjnie elementów planu
   zagospodarowania
   przestrzennego(linie regulacyjne,osie ulic)

W zakresie opracowania nie znajdują się grunty obciążone służebnościami gruntowymi ujawnionymi w księgach wieczystych

Granice działek i użytków gruntowych wniesiono na podstawie numerycznej mapy ewidencyjnej. Stan prawny przebiegu granic do czasu ich geodezyjnego ustalenia w terenie może być rozbieżny z przedstawionym. Stan działek na dzień: 31.07.2012

Na mapie do celów projektowych wykazano następujące uzgodnione przez ZUDP projekty sieci uzbrojenia terenu: brak

Metoda sporządzania mapy:
skanowanie, kalibracja, montaż z matryc mapy zasadniczej, digitalizacja, pomiar bezpośredni, oprogramowanie: Winkalk, TURBOmapa

Identyfikator:

Informacje dotyczące typu nośnika oraz zawartości nośnika z danymi cyfrowymi
1. Typ nośnika: CD

Nazwa pliku	Wielkość	Data utworzenia
011-366_2012.dxf	1 359 872 B	31-07-2012

Informacje dodatkowe:
1 ____ ____ ____ - zakres pomiaru
2. Redakcja znaków zgodna z instrukcją K-1 (Podstawa Mapa Kraju z 1998 r.).
3. Mapa nadaje się do celów projektowych w zakresie pomiaru
4. Stopień kartometryczności mapy do celów projektowych jest zgodny z przepisami instrukcji (Podstawa Mapa Kraju z 1998 r.).
5. Wszystkie trwałe obiekty budowlane podlegają wytyczeniu przez jednostkę wykonawstwa geodezyjnego.
6. Nie wyklucza się istnienia w terenie również uzbrojenia, o którym brak było informacji branżowych i nie zostało odnalezione w czasie inwentaryzacji geodezyjnej.

Uzbrojenie podziemne opracowano na podstawie:
1. Danych branżowych - z literą B
2. Pośredniego ustalenia przebiegu aparaturą elektromagnetyczną - z literą A
3. Bezpośrednich pomiarów powykonawczych - bez litery

W związku z tym w części 1, 2 nie gwarantuje się kompletności, a dokładność położenia uzbrojenia może być niższa od dokładności kartometrycznej mapy.

Aktualność mapy do celów projektowych na dzień: 27.07.2012

LEGENDA

- KABEL ZASILAJĄCY n.n. 0,4kV TYPU YAKXs 4x240mm²(ZALICZNIKOWY)
- KABEL ZASILAJĄCY BRAMĘ WJAZDOWĄ TYPU YKY2o 5x2,5mm²(ZALICZNIKOWY) + KABEL STEROWNICZY TYPU YKSY 4x1,5mm²(REZERWA)
- KABEL OŚWIETLENIOWY TYPU YKY2o 3x4mm²(ZALICZNIKOWY)
- SŁUP OŚWIETLENIOWY STALOWY, ÓŚMIOKĄTNY, OCYNKOWANY h = 5,0 m (NP.: SATURN P h =5,0 m) Z PARKOWĄ OPRAWĄ OŚWIETLENIOWĄ, CYLINDRYCZNĄ Z ODBLŚNIKIEM 500 mm ORAZ DWOMA ENERGOOSZCZĘDNYMI ŹRÓDŁAM ŚWIATŁA 36W (NP.: ZFD-236) I SŁUPOWĄ TABLICZKĄ BEZPIECZNIKOWĄ (NP.: IZK-1)

SAMOCZYNNE WYŁĄCZENIE ZASILANIA

Reprodukowanie, rozpowszechnianie i rozpromadzanie niniejszego dokumentu wymaga zezwolenia, o którym mowa w art. 18 ustawy z dnia 17 maja 1989 r. - Prawo Geodezyjne i Kartograficzne (Dz. U. Nr 30, poz. 163 z późniejszymi zmianami).

PROJEKT BUDOWLANY - INSTALACJE ELEKTRYCZNE
BUDYNEK UŻYTECZNOŚCI PUBLICZNEJ
CENTRUM SPRAW SPOŁECZNYCH
ROZBUDOWA ISTNIEJĄCEGO BUDYNKU MIEJSKIEGO OŚRODKA POMOCY SPOŁECZNEJ
78-100 KOŁOBRZEG UL. OKOPOWA DZIAŁKA NR 93, OBRĘB 2

TYTUŁ	PLANSZA SYTUACYJNA 1:500	
AUTOR	mgr inż. Sylwester Tetera [upr. ZAP/0148/POOE/07]	
SPRAWDZAJĄCY	mgr inż. Jacek Jędrzejewski [upr. UAN/U/7342/36/91]	
JEDNOSTKA PROJEKTUJĄCA SYLWESTER TETERA 78-100 KOŁOBRZEG UL. RUBINOWA 22		RYS. 1
		31 - 03 - 2013