

**UCHWAŁA NR XXIV/332/16
RADY MIASTA KOŁOBRZEG**

z dnia 30 września 2016 r.

w sprawie ustanowienia służebności gruntowej, polegającej na prawie zajęcia przestrzeni nawisów budynku na działce nr 249/5 obręb 12, położonej w Kołobrzegu przy ul. Armii Krajowej

Na podstawie art. 18 ust. 2 pkt 9 lit.a ustawy z dnia 8 marca 1990 roku o samorządzie gminnym (Dz. U. z 2016 r. poz. 446), art. 13 ust. 1 ustawy z dnia 21 sierpnia 1997 roku o gospodarce nieruchomościami (Dz. U. z 2015 r. poz. 1774 z późn. zm.) i art. 285 § 1 ustawy z dnia 23 kwietnia 1964 r. Kodeks cywilny (Dz. U. z 2016 r. poz. 380) **Rada Miasta Kołobrzeg uchwala, co następuje:**

§ 1. Wyraża się zgodę na ustanowienie służebności gruntowej polegającej na prawie zajęcia przestrzeni ponad działką nr 249/5 obręb 12, położoną w Kołobrzegu przy ul. Armii Krajowej, przez nawisy budynku posadowionego na działce nr 384 obręb 12, położonej w Kołobrzegu przy ul. Armii Krajowej i ul. Gabriela Narutowicza, w zakresie oznaczonym symbolami SG1, SG2, SG3 na załączniku graficznym, stanowiącym integralną część niniejszej uchwały. Służebność zostanie ustanowiona odpłatnie, na czas nieokreślony na nieruchomości obejmującej działkę nr 249/5 obręb 12 o powierzchni 0,5921 ha, położoną w Kołobrzegu przy ul. Armii Krajowej na rzecz każdorazowego właściciela działki nr 384 obręb 12, położonej w Kołobrzegu przy ul. Armii Krajowej i ul. Gabriela Narutowicza.


§ 2. Wykonanie uchwały powierza się Prezydentowi Miasta Kołobrzeg.

§ 3. Uchwała wchodzi w życie z dniem podjęcia.

Przewodniczący Rady

Ryszard Szufel

szkic orientacyjny
skala 1:10000

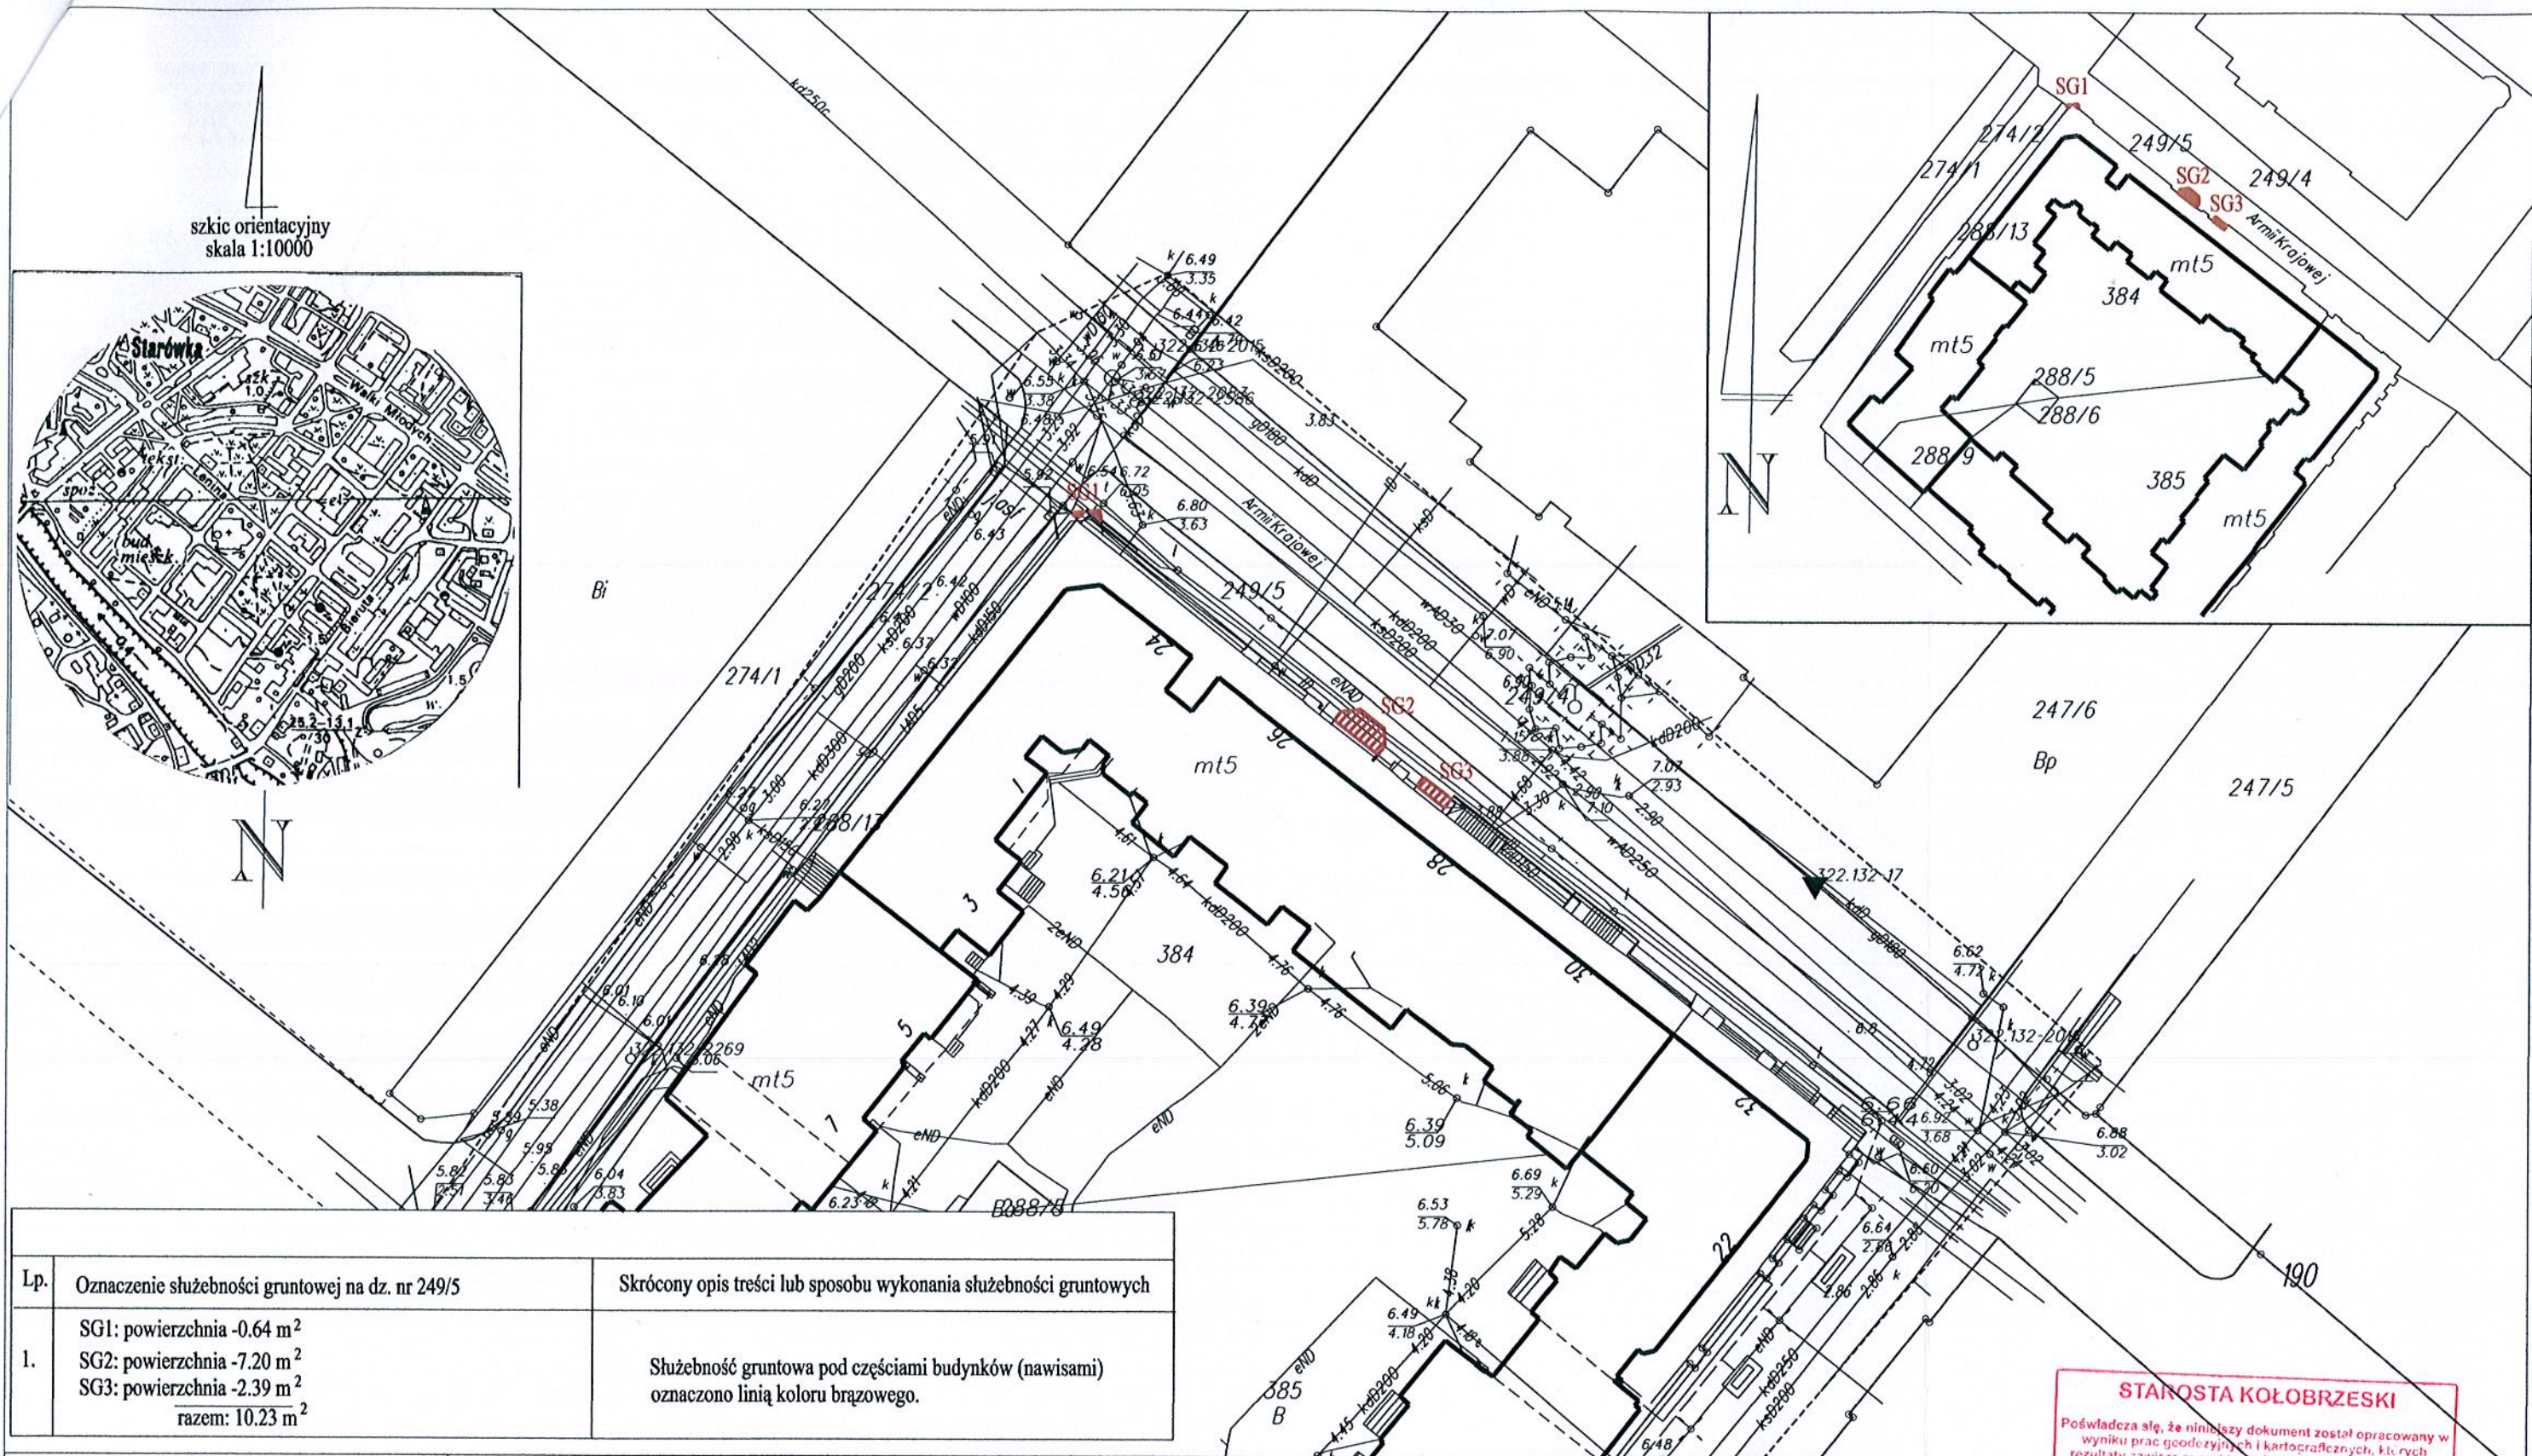

Lp.	Oznaczenie służebności gruntowej na dz. nr 249/5	Skrócony opis treści lub sposobu wykonania służebności gruntowych
1.	SG1: powierzchnia -0.64 m ² SG2: powierzchnia -7.20 m ² SG3: powierzchnia -2.39 m ² razem: 10.23 m ²	Służebność gruntowa pod częściami budynków (nawisami) oznaczono linią koloru brązowego.

Miejscowość : Kołobrzeg

Jednostka ewidencyjna:
identyfikator: [320801_1]
nazwa: Miasto Kołobrzeg

Obręb ewidencyjny:
identyfikator: [320801_1.0012]
nazwa: Miasto Kołobrzeg obr. 0012

Numer księgi wieczystej:
KO1L/00011058/6 dz. nr 384
KO1L/00034214/5 dz. nr 249/5

**MAPA DO USTALENIA SŁUŻEBNOŚCI
GRUNTOWYCH**

SKALA 1:500

Oznaczenie kancelaryjne
zgłoszenie pracy geodezyjnej

GEO-METR
Biuro Usług Geodezyjno - Kartograficznych

Marek Stachowski
ul. Ratuszowa 3/6B
78-100 Kołobrzeg

Kołobrzeg, 30.08.2016r.

Nazwa/ imię i nazwisko wykonawcy
oraz data i podpis osoby reprezentującej wykonawcę

Marek Stachowski
nr upr. zaw. 7892 (1, 2)
Kołobrzeg, 30.08.2016r.

Imię i nazwisko, nr uprawnień oraz data
i podpis geodety uprawnionego
który opracował mapę

STAROSTA KOŁOBRZESKI

Poświadczam, że niniejszy dokument został opracowany w wyniku prac geodezyjnych i kartograficznych, których rezultaty zawiera operat techniczny wpisany do ewidencji materiałów państwowego zasobu geodezyjnego i kartograficznego pod numerem

P.3208.
6640.
Nr kanc. pracy

Z up. STAROSTY

EUGENIA SOWA
osoby rejestrowanej

02 09 2016

Data wpisania operatu do ewid. mat. zasobu