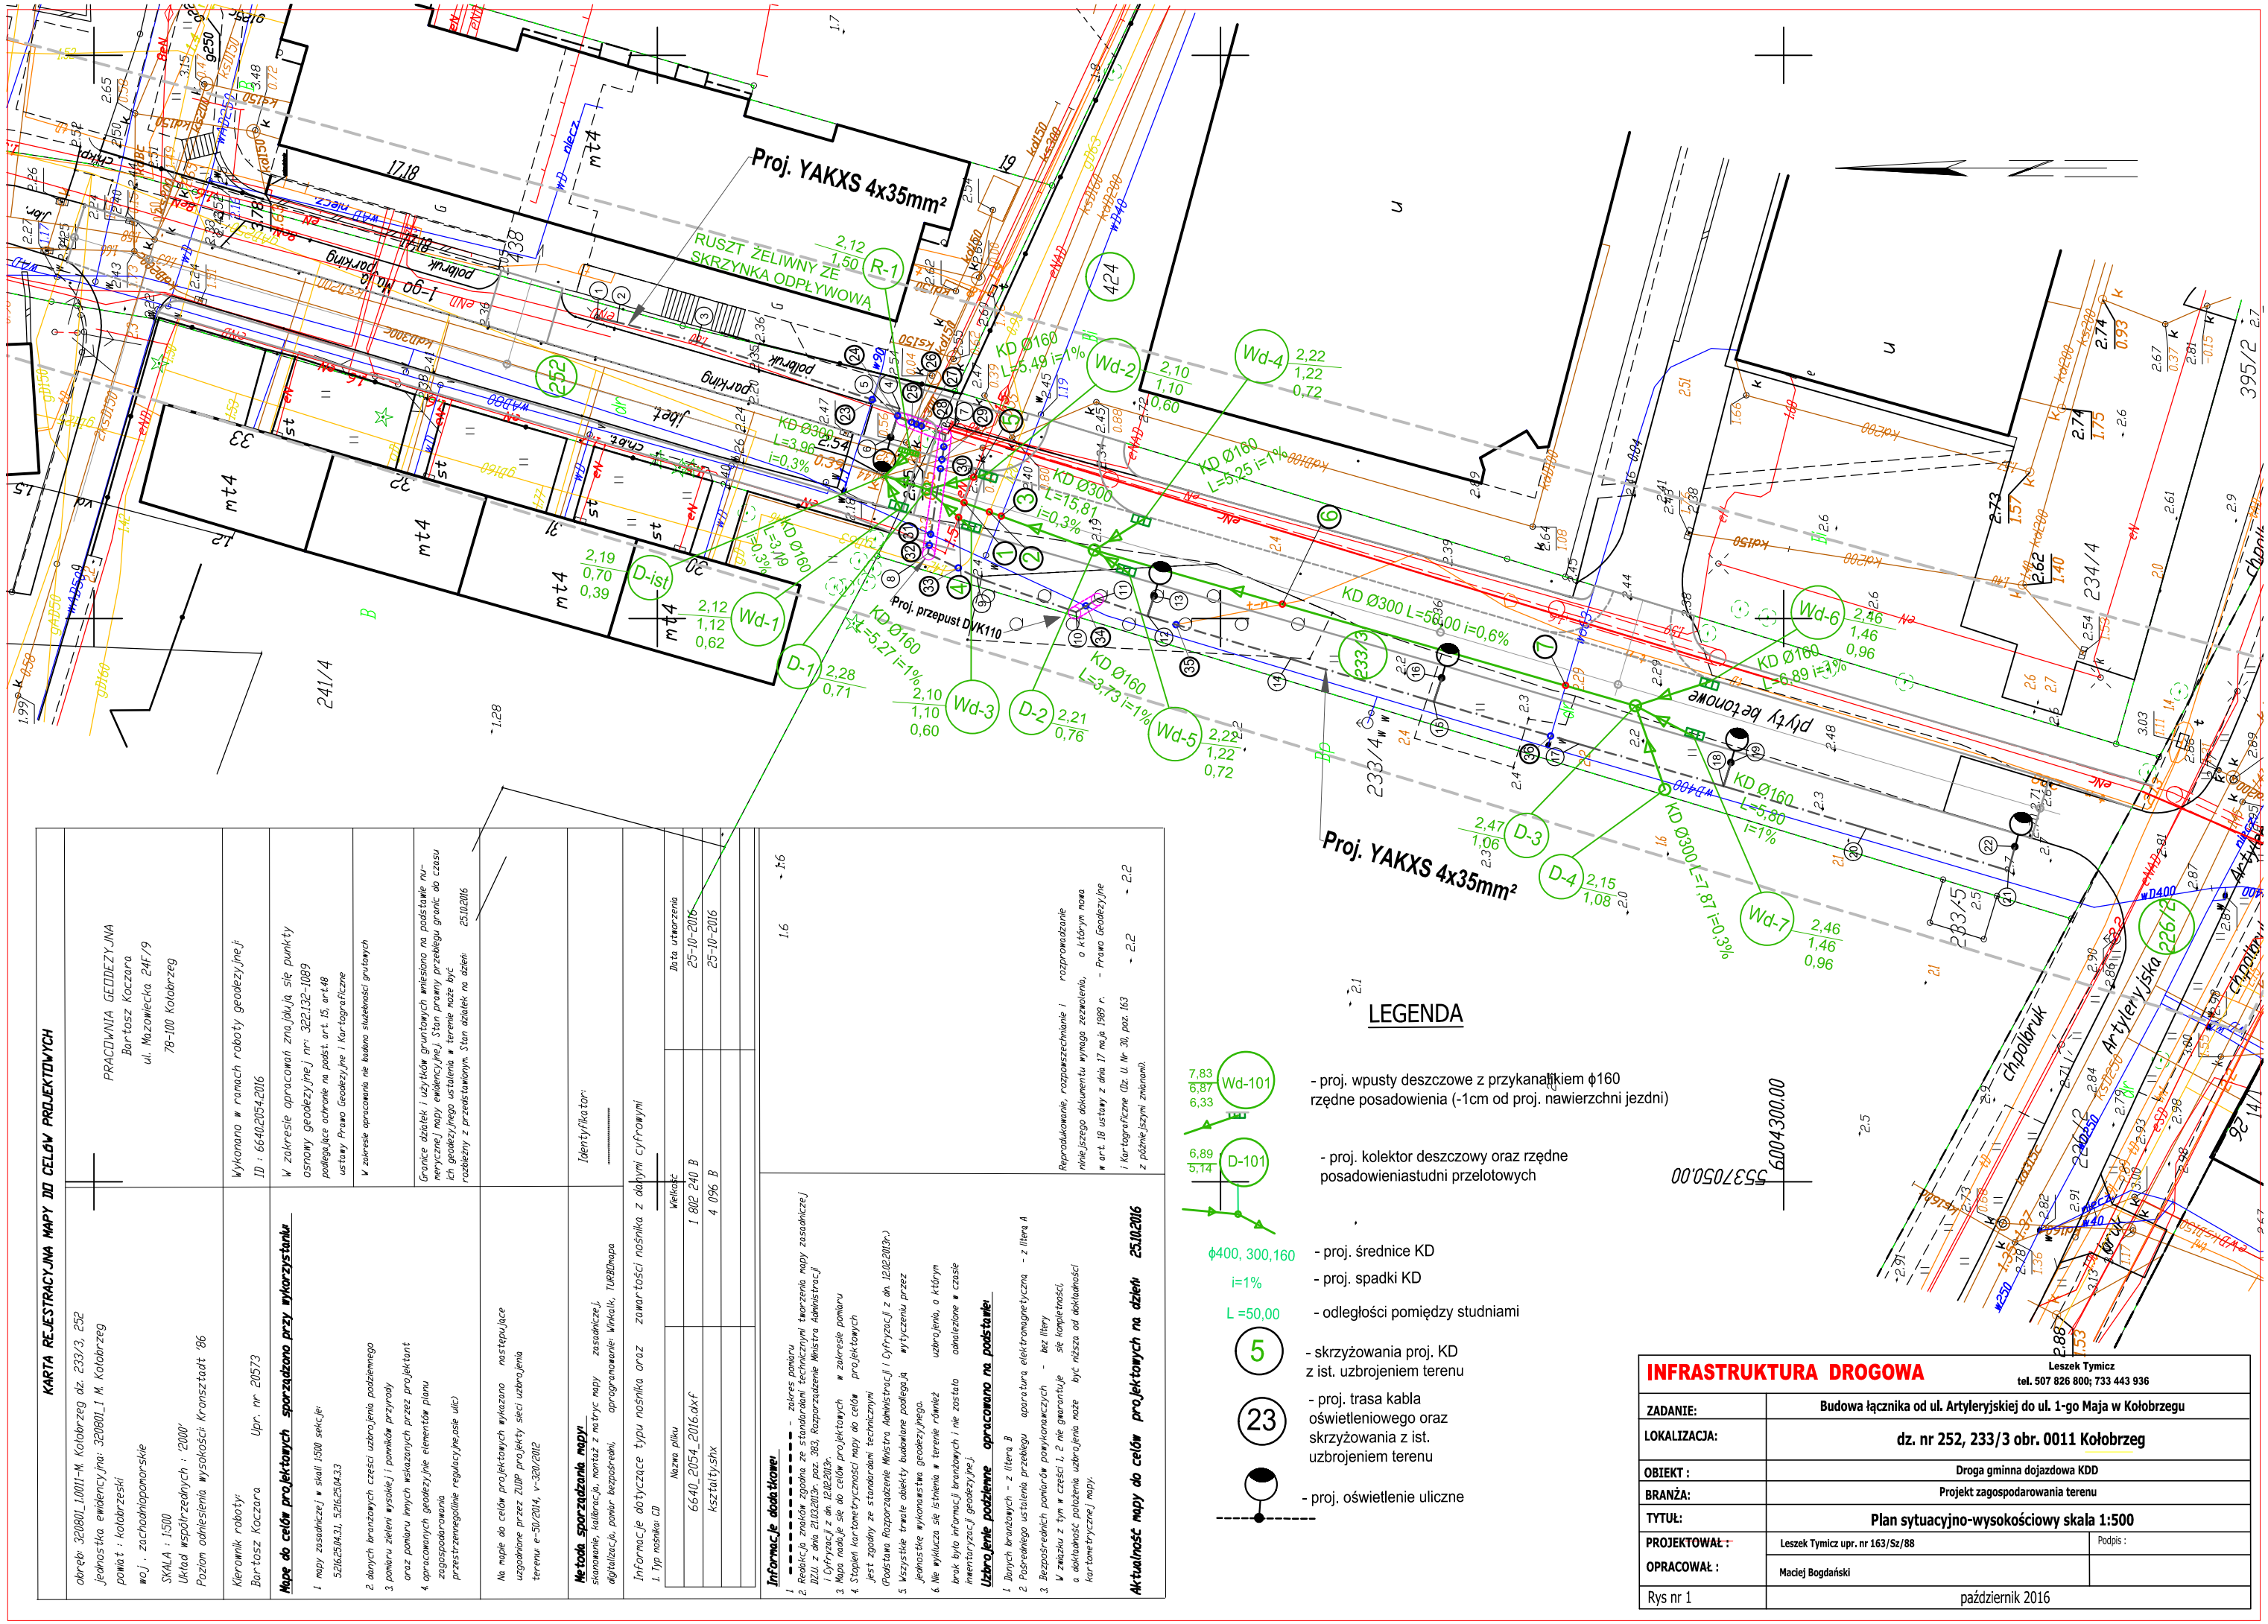
Proj. YAKXS 4x35mm²
RUSZT ŻELIWNY ZE SKRZYNKA ODPŁYWOWA
R-1
Wd-1
Wd-2
Wd-3
Wd-4
Wd-5
Wd-6
Wd-7
D-1
D-2
D-3
D-4
D-ist
Proj. przepust DVK110
Proj. YAKXS 4x35mm²
1-go Maja
Chopina
Artyleryjska
Piłsudskiego
Piłsudskiego
Parking
Parking
Parking